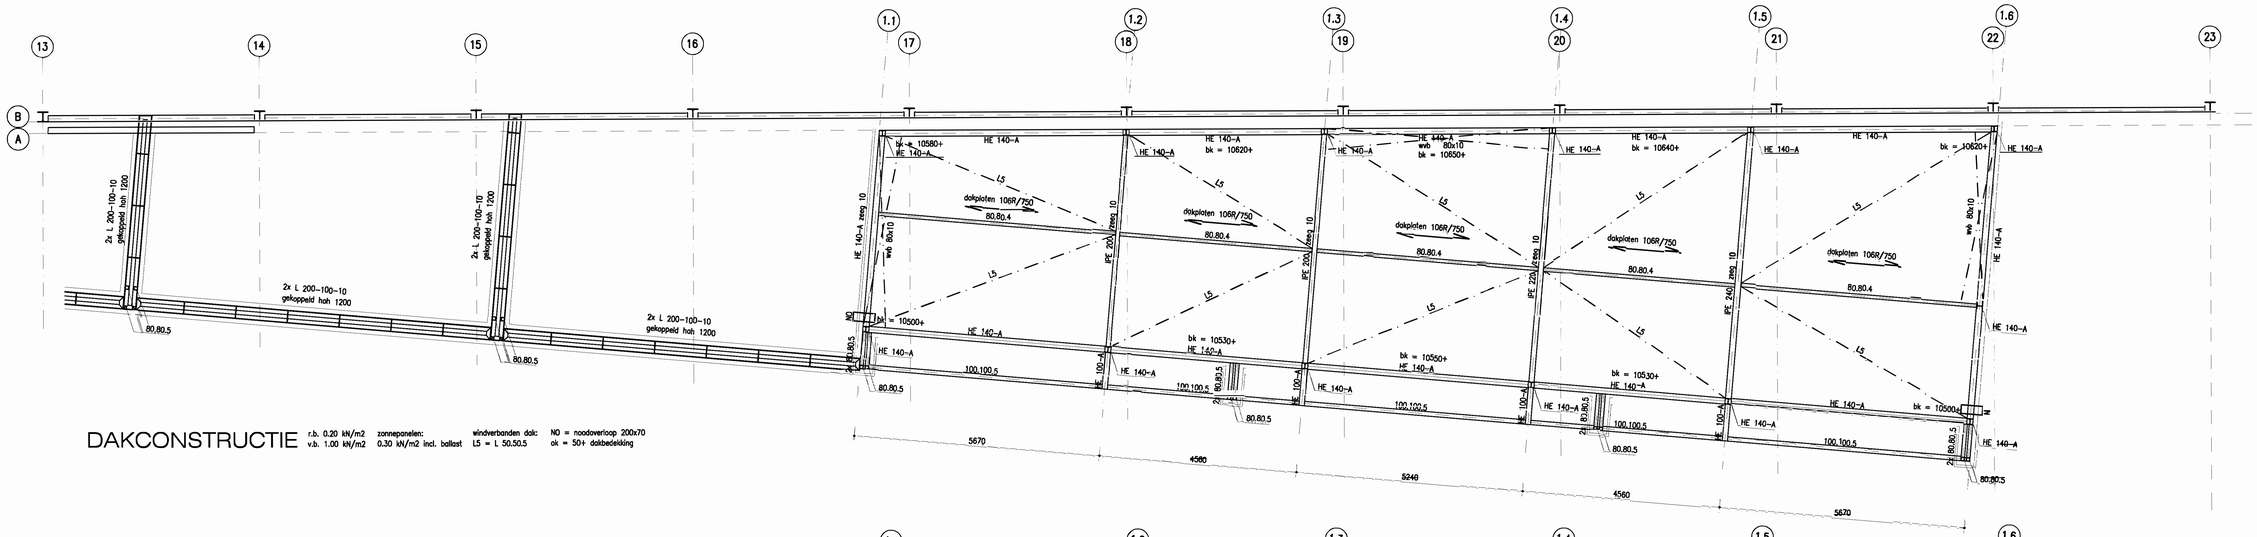

DAKCONSTRUCTIE

r.b. 0.20 kN/m2
v.b. 1.00 kN/m2

zonnepanelen:
0.30 kN/m2 incl. ballast

windverbanden dak:
L5 = L 50.50.5

NO = noodoverloop 200x70
ok = 50+ dakbedekking

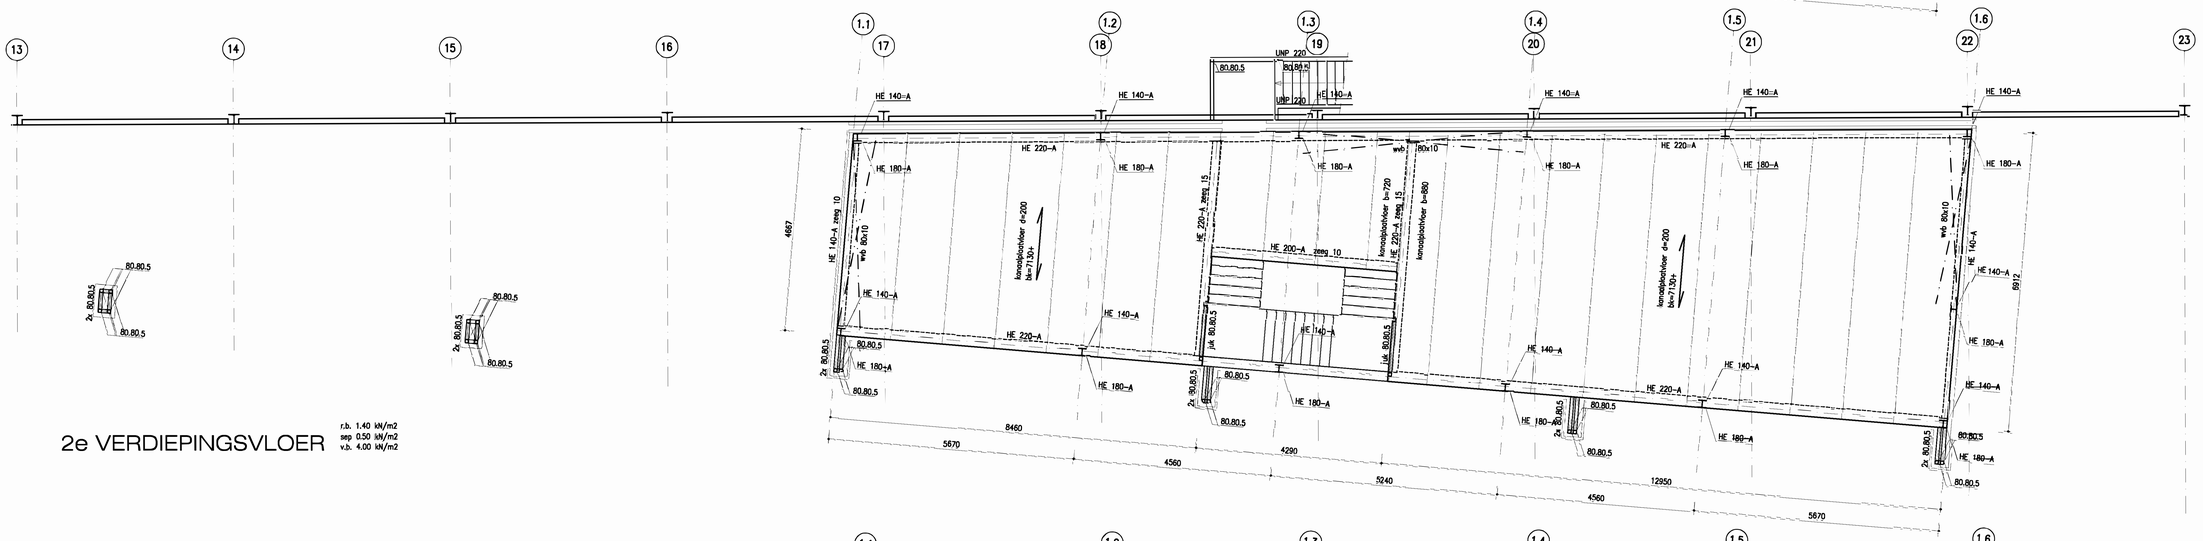

2e VERDIEPINGSVLOER

r.b. 1.40 kN/m2
sep 0.50 kN/m2
v.b. 4.00 kN/m2

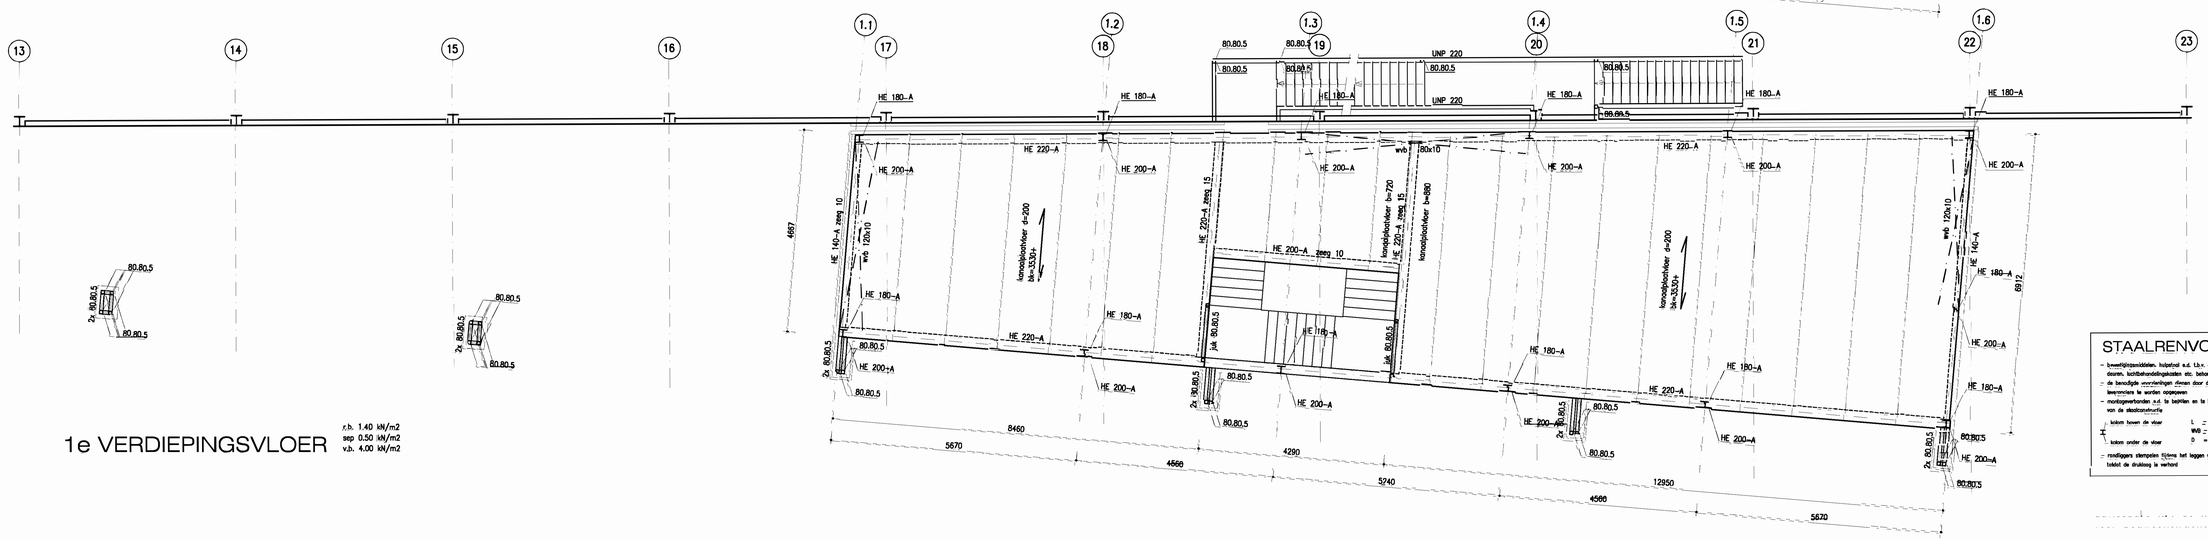

1e VERDIEPINGSVLOER

r.b. 1.40 kN/m2
sep 0.50 kN/m2
v.b. 4.00 kN/m2

STAALRENVOOI

- bouwhijsmiddelen, hulpstut e.d. t.b.v. dak- en gevelplaten, doorvoeren, deuren, luchtbeveiligingskasten etc. behoren niet tot de toeleveringsprestatie
- de benodigde voorziening dienen door de betreffende ondernemerwerk en/of leveranciers te worden opgewogen
- montagevertanden e.d. te bepalen en te leveren door leverancier van de stedebouwkunstwerk
- kolom boven de vloer
- kolom onder de vloer
- randliggers stempelen tijdens het leggen van de kanaalplaten totdat de drukkong is verhard
- L = horizontaal windverband in het dak
- WVB = verticaal windverband in de gevel
- D = dwing-ligger
- per hoeveelheid/kopbeluifsprong 1812 kosen con stelen ligger
- stalen dakplaten 7 m 3-wella in verband (aangrijngend) aanbrengen
- staalkwaliteit alle IPE-, UNP- en HE-profielen: S235 (Fy=360 en Fu=235)
- staalkwaliteit alle hoekprofielen (aangewezen): S275 (Fy=430 en Fu=275)
- kwetsbaar bouten en moeren 8.8
- in kolommen van windverbanden 4 hoekankers M20-4.6 lg 500
- in overige HEA, en IPE-profielen 4 hoekankers M16-4.6 lg 500
- in UNP-profielen 2 hoekankers M16-4.6 lg 500
- minimum lassen ≥3 of ≥2b.8 (partdelen en windverbanden)
- minimum lassen ≥4 of ≥2b.4 (overig)
- alle details en lassen dienen te worden berekend door leverancier
- kettingplassen dienen toepassen na toestemming van de constructeur

nieuwbouw bedrijfshal
De Wieling te Swifterband

VLOEREN EN DAK KANTOOR

02-09-2022

8410-18