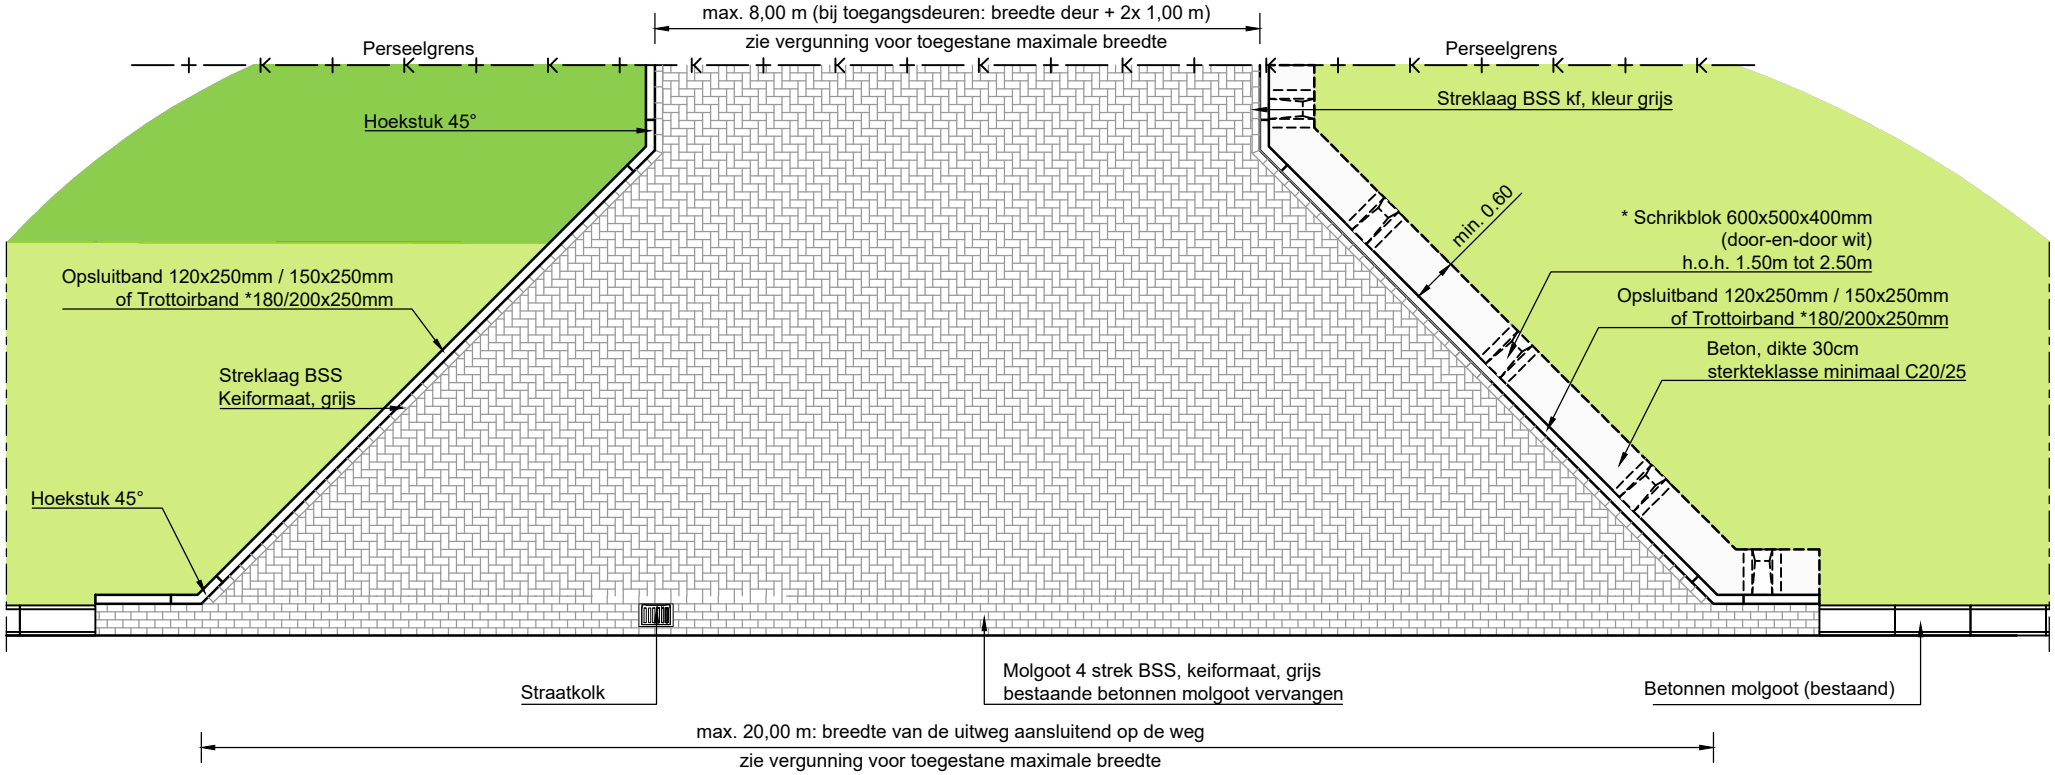

Situatie uitweg bedrijventerrein
schaal 1:100

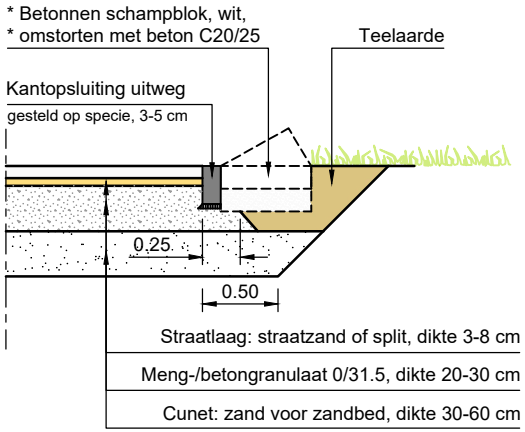

Detail: kantopsluiting uitweg
schaal 1:50

Opmerking*:
toe te passen materialen bij uitwegen voor (zwaar) vrachtverkeer:
Optioneel:
- Fundering van menggranulaat
- Trottoirbanden 180/200x250
- Bermbescherming middels betonnen schampblokken, wit
- Schampblokken ingestort in betonstrook

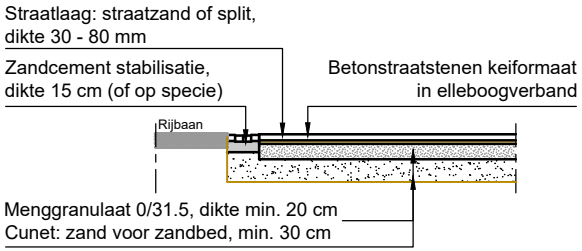

Detail: opbouw uitweg op fundering
schaal 1:100

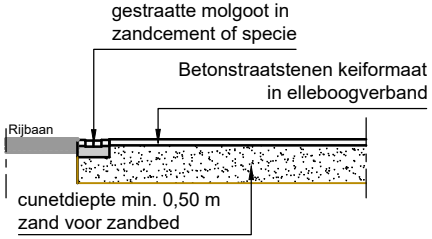

Detail: opbouw uitweg op zand
schaal 1:100

Maten in meters, materialen in millimeters. Voor vastgestelde / toegestane breedte uitweg zie uw vergunning!

OPDRACHTGEVER	getekend	gecontr.	schaal
Gemeente Dronten	JT juni 2022	-	1:100 / 1:50

PROJECT
Algemeen

Standaard uitweg bedrijven max. 8 m breedte
Bedrijventerreinen Biddinghuizen, Dronten en Swifterbant

gemeente dronten

in 1 bladen, blad nr. 1

A4 | UITW-BDT-01

0 1 2 3 4m

Aan deze tekening kunnen geen rechten worden ontleend

O:\ARCAIF Civiel\11_Vergunningen\Uitwegen\04_Standaardtekeningen uitwegen\Dwg\UITW-BDT-01.dwg