




Opbouw brug voorbeeld

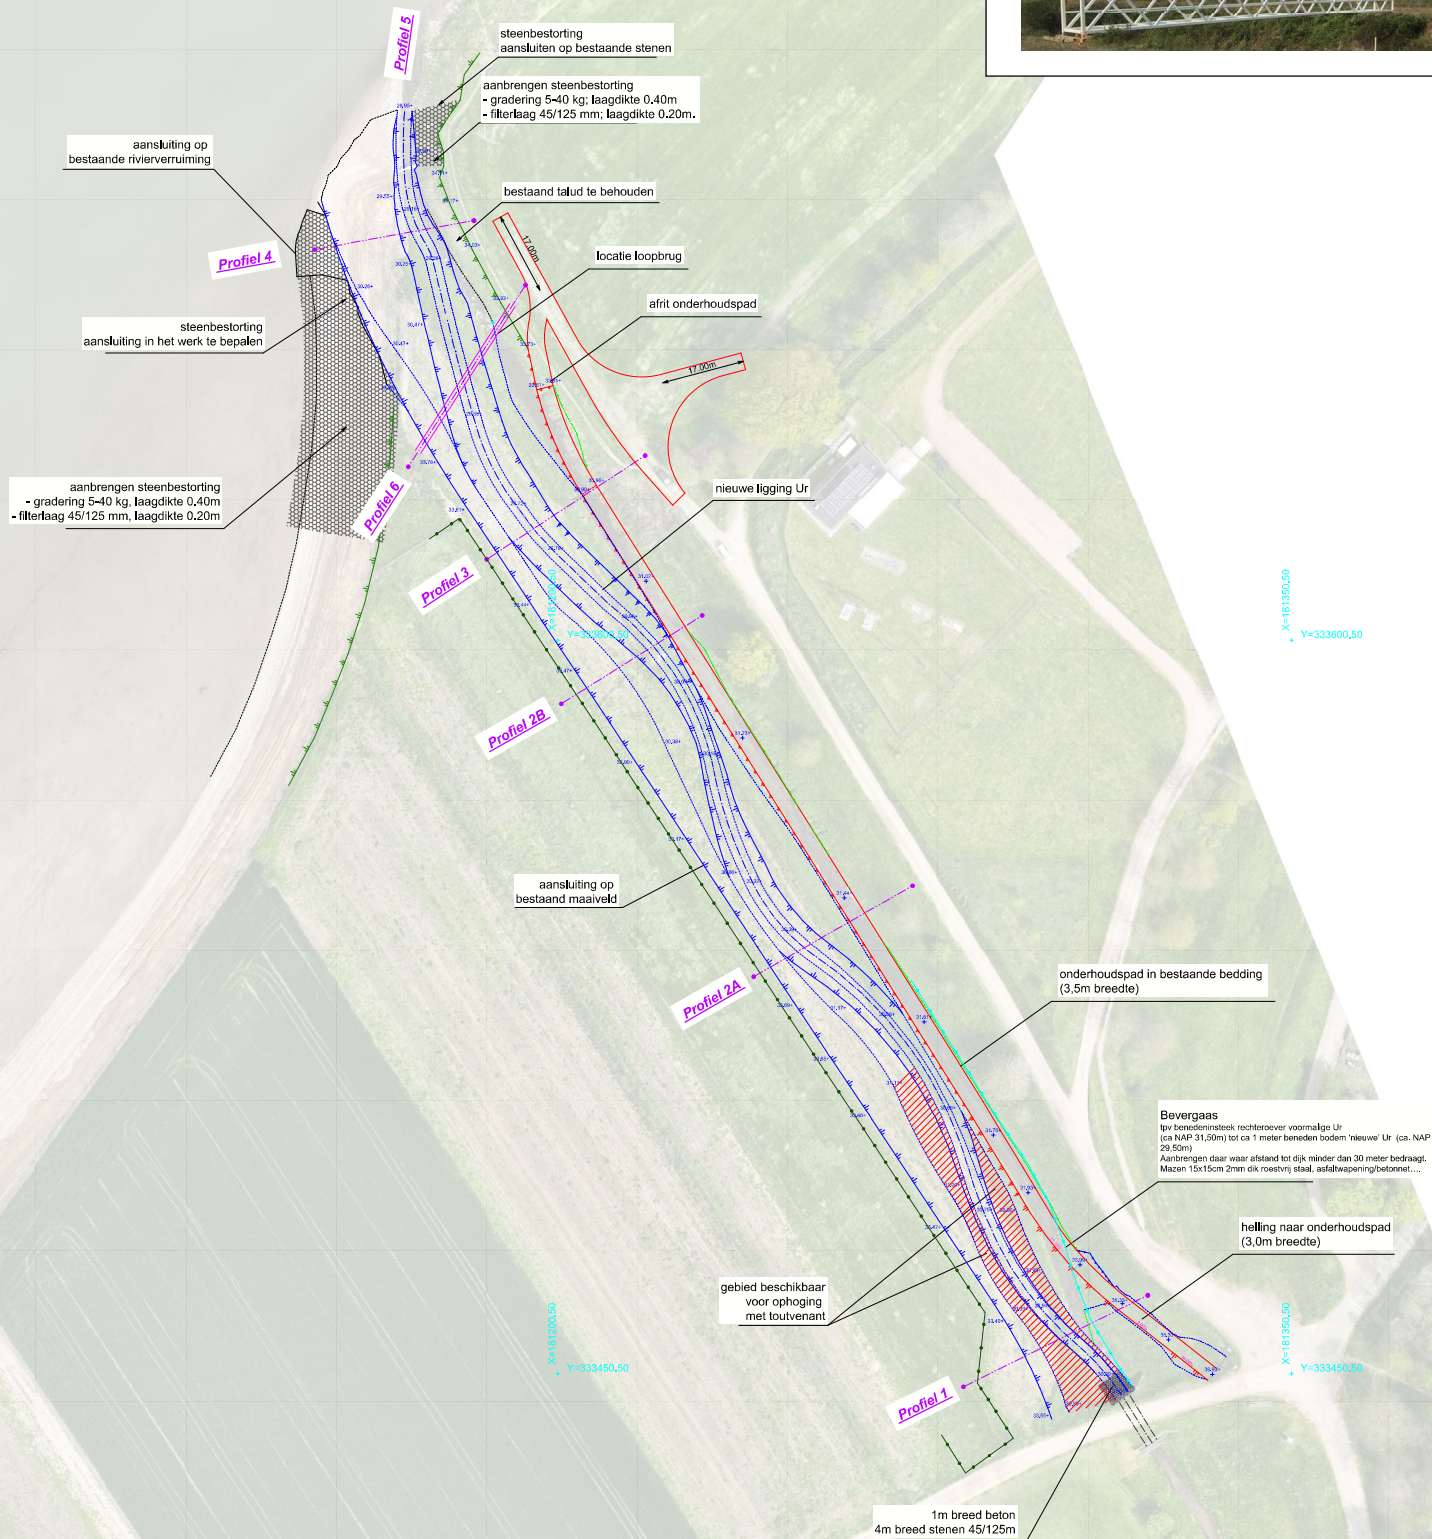

Legenda ontwerp

- steenbestorting
- gebied beschikbaar voor ophoging met touthenat
- onderhoudspad
- rand loopbrug
- profiel
- insteek ontwerp
- leen ontwerp
- hooglijnen 3D-model
- draadafsluiting / walrand

Legenda inmeting



- insteek talud
- leen talud
- draadafsluiting

Opmerkingen:
- modellering is gebaseerd op de aangeleverde prent door Bureau Strooming 'notitie 241205'
- voor de weergave van de profielen wordt verwezen naar planblad 3 van de tekening
- datum luchtfoto: 26-04-2023

Plandatum	Status	Omschrijving aanpassingen
02-12-2024	☒ ontwerp ☐ definitief	aanpassing onderhoudspad - toevoegen stenen
Grensmaasproject, Locatie Urmond		
Monding van de Ur		
Ontwerp inclusief luchtfoto		
Coördinatenstelsel: RD2009	Prognose: WAP	Geoidmodel: RD2008
EPSC: 28992	Reef netwerk: VRS-nieuw	VRS / NS ☒ ☐
Opgesteld door:		Opgesteld door:
Datum opmetingen: /		Meetmethode:
Gemeten door: /		Opdrachtgever:
Norm PIS-Survey: 204-413 GB		TE-UR-MET-52-3
Versie: 1.000		Ing. 101 (tekst) - LAN0000205



Opbouw brug voorbeeld

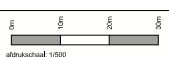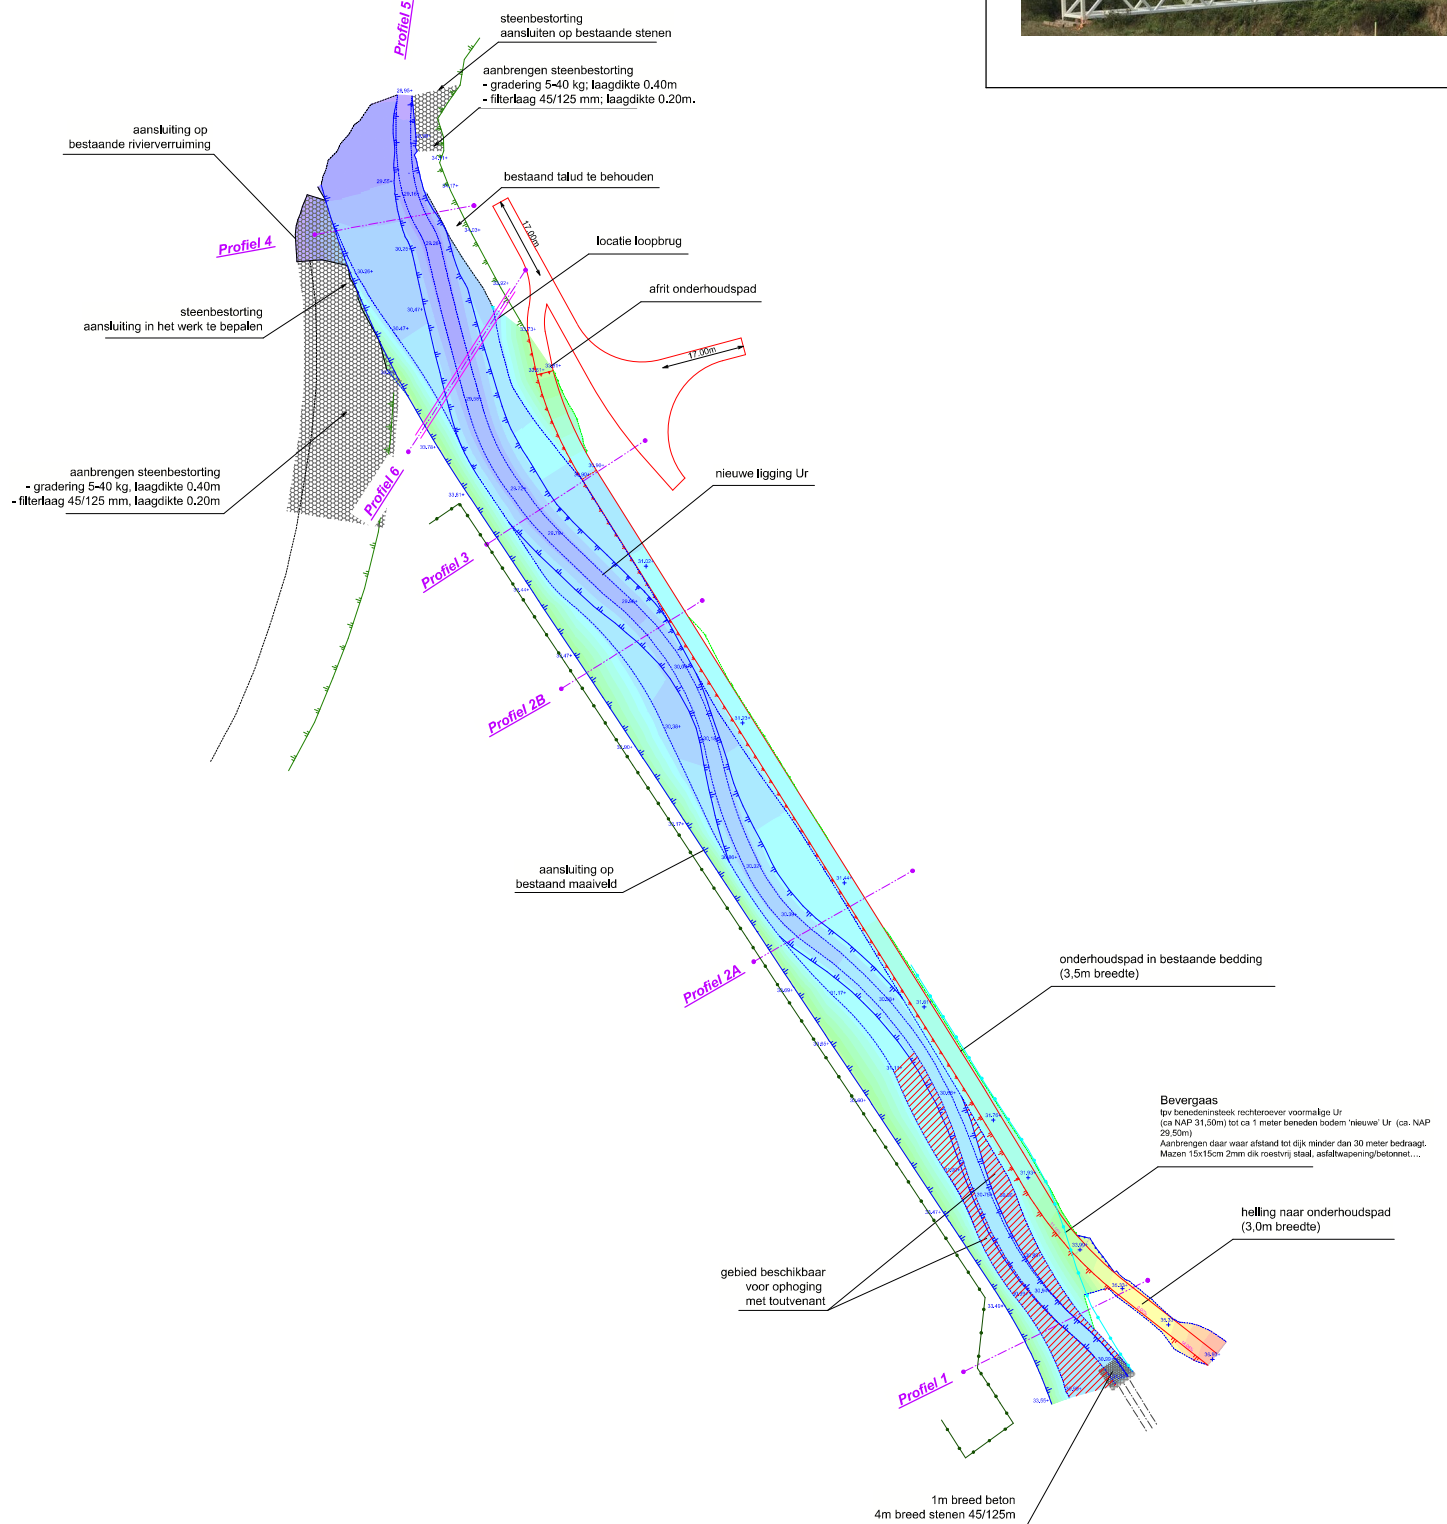

Omerkingen:

-modellering is gebaseerd op de aangeleverde print door Bureau Strooming 'hotte 241205'
-voor de weergave van de profielen wordt verwezen naar planblad 3 van de tekening

Inkleuring

Hoogte (m)	Waarde
[28.500, 29.000]	
[29.000, 29.500]	
[29.500, 30.000]	
[30.000, 30.500]	
[30.500, 31.000]	
[31.000, 31.500]	
[31.500, 32.000]	
[32.000, 32.500]	
[32.500, 33.000]	
[33.000, 33.500]	
[33.500, 34.000]	
[34.000, 34.500]	
[34.500, 35.000]	
[35.000, 35.500]	
[35.500, 36.000]	
[36.000, 36.500]	
[36.500, 37.000]	
[37.000, 37.500]	

Legenda inmeting

—	inmeting talud
...	toen talud
—	draadafklijning

Legenda ontwerp

■	steenbestorting
■	gebied beschikbaar voor ophoging met touthenent
—	onderhoudspad
—	rand loopbrug
—	profiel
—	inmeting ontwerp
—	toen ontwerp
—	hoogtelijnen 3D-model
—	draadafklijning / wand

Plandatum	Status	Omschrijving aanpassingen
02-12-2024	☒ ontwerp ☐ definitief	aanpassing onderhoudspad + beweegbare stenen
Grensmaasproject, Locatie Urmond		
Monding van de Ur		
Ontwerp, 3D-model		
Coördinatenstelsel: RD2008	Prognose: WAP	Geoidmodel: RD2008
EPSC: 28992	Ref. netwerf: VRS-euro	VRS / NS
Opgesteld door: PS-Survey	Datum opmetingen: /	Opgesteld door: /
Meetmethode: ☒ RTK-GPS ☐ total station ☐ meetwagen ☐ helling ☐ andere	Gemeten door: /	Geocentreerd door: Da projectmanager
Opdrachtgever: Consortium Grensmaas	Norm PS-Survey: 004-013 GB	TE-UR-MET-50-3
Revisie: 1	Revisie: 1	Revisie: 1

