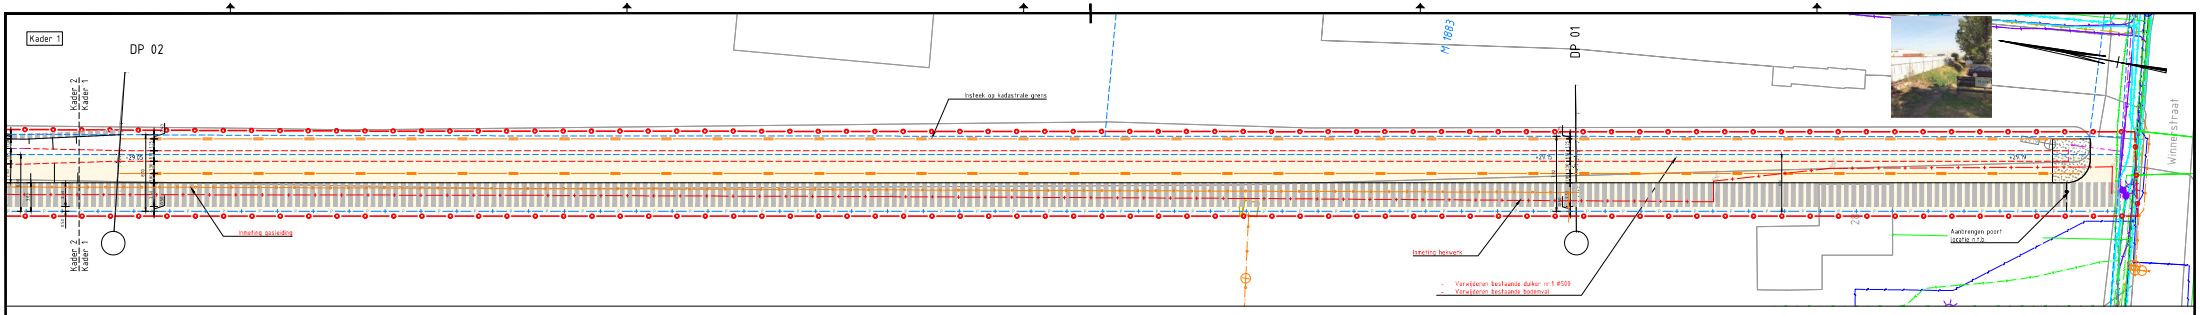

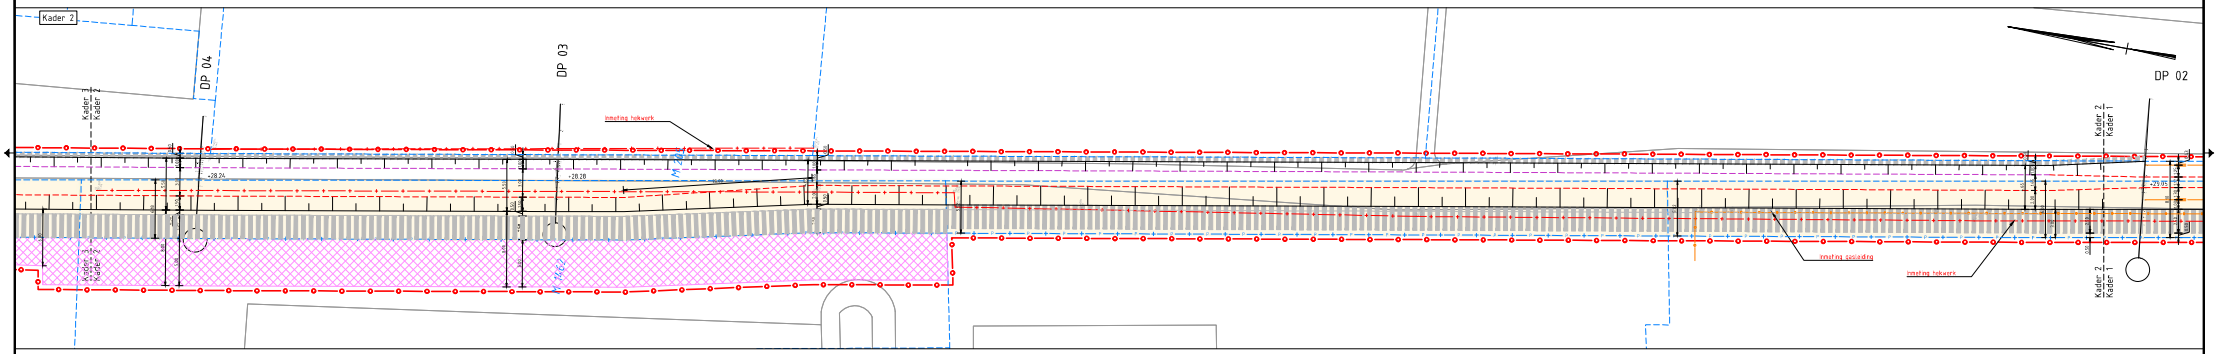

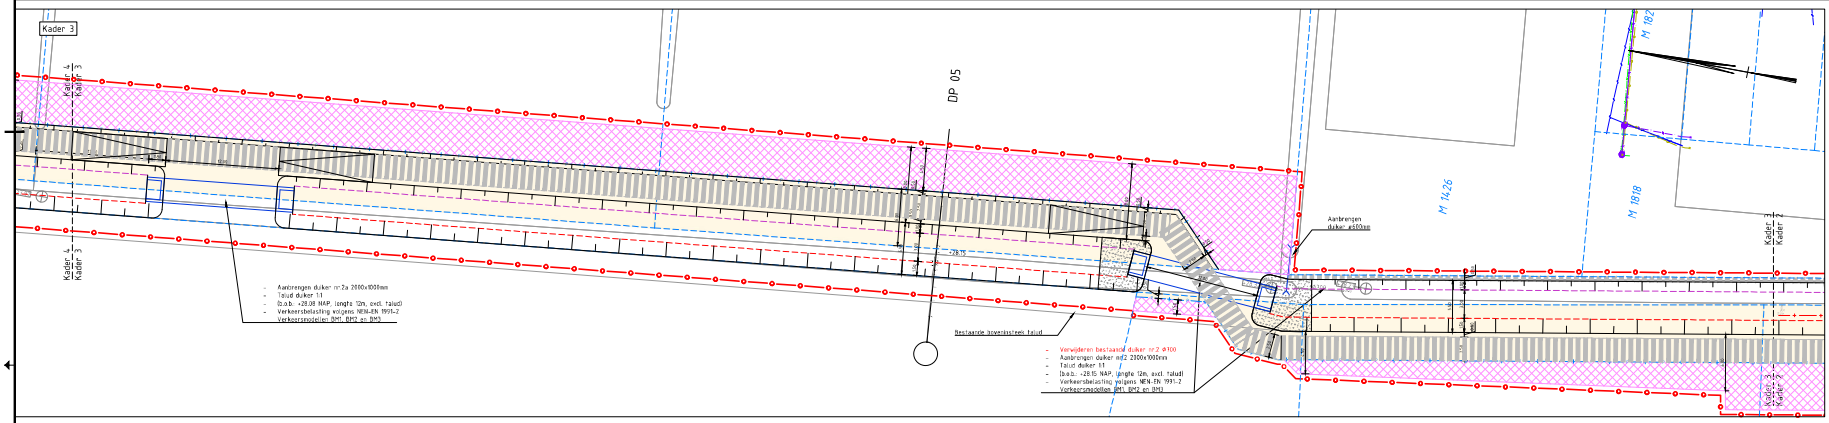

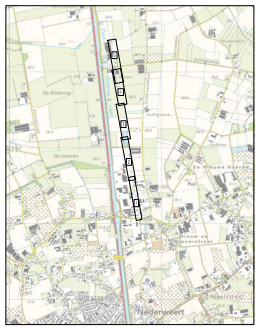

Kaartbladindeling
SCHAAL 1 : 25000

VERKLARING KLIC

Geometrie	Omschrijving	Geometrie	Omschrijving
	Buisleiding gevaarlijke inhoud		Waterleiding
	Dataltransport		Drukrioleering
	Laagspanning		Riolering vrijverval
	Middenspanning		Eis. Voorzorgsmaatregel
	Gas hoge druk		Eis. Voorzorgsmaatregel
	Gas lage druk		

Verklaring

- Werkgrens
- Bestaande perceelsgrens
- Aankoopgrens
- DP 01 — Locatie dwarsprofiel met nummer
- Beschoeiing paal met schot (h=1m)
- Aankoop of zakelijk recht
- Aanvullende tijdelijke werkstrook voor uitvoering
- Talud 2:3
- Talud 1:1

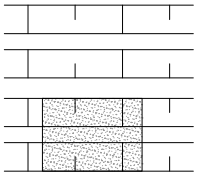

- Aanbrengen taludbescherming van
  - Beton met kringvormgrenzen (boven en onder de waterlijn)

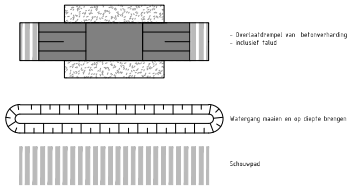

- Overzaaidrempel van betonverharding
- Indusief talud
- Watergang naalen en op diepte brengen
- Schouwpad

C6	Duiker 2 gewijzigd en duiker 2a toegevoegd	11-06-2024		--	--
C5	Tijdelijke overdrachten toegevoegd	04-04-2024		--	--
C4	Inmeting hekwerk en gasleiding toegevoegd	06-03-2024		--	--
C3	Uitgang duiker nr.2	20-12-2023		--	--
Rev.	Omschrijving	Datum	Gem.	Rev.	Rev.

Hoogtewaarden in meters, tenzij anders vermeld
Materialen in mm, tenzij anders vermeld
Coordinaten in meters t.o.v. N.A.P., tenzij anders vermeld

0 5 10 15 20
Schaal 1:200

CONCEPT

Opdrachtgever
Waterschap Limburg

Project
WB21: Winnerstraatlossing

Onderwerp
Aanpassingen watergang vanaf Winnerstraat tot aan Stals

Projectnummer	Tekeningnummer	Versie	Datum aanlegvergunning	Grondwerktekening	Contractnummer
369252	369252-T004-BO-C6	C6	11-06-2024	Bestek	Sweco349253-1

Maat	Schaal	Formaat	Gemaakt door	Rev.	Rev.	Rev.
L01	1:200	A0	EINDHOVEN			

www.sweco.nl
© Sweco Nederland B.V., Ville Adrian Voorbehouden

SWECO