

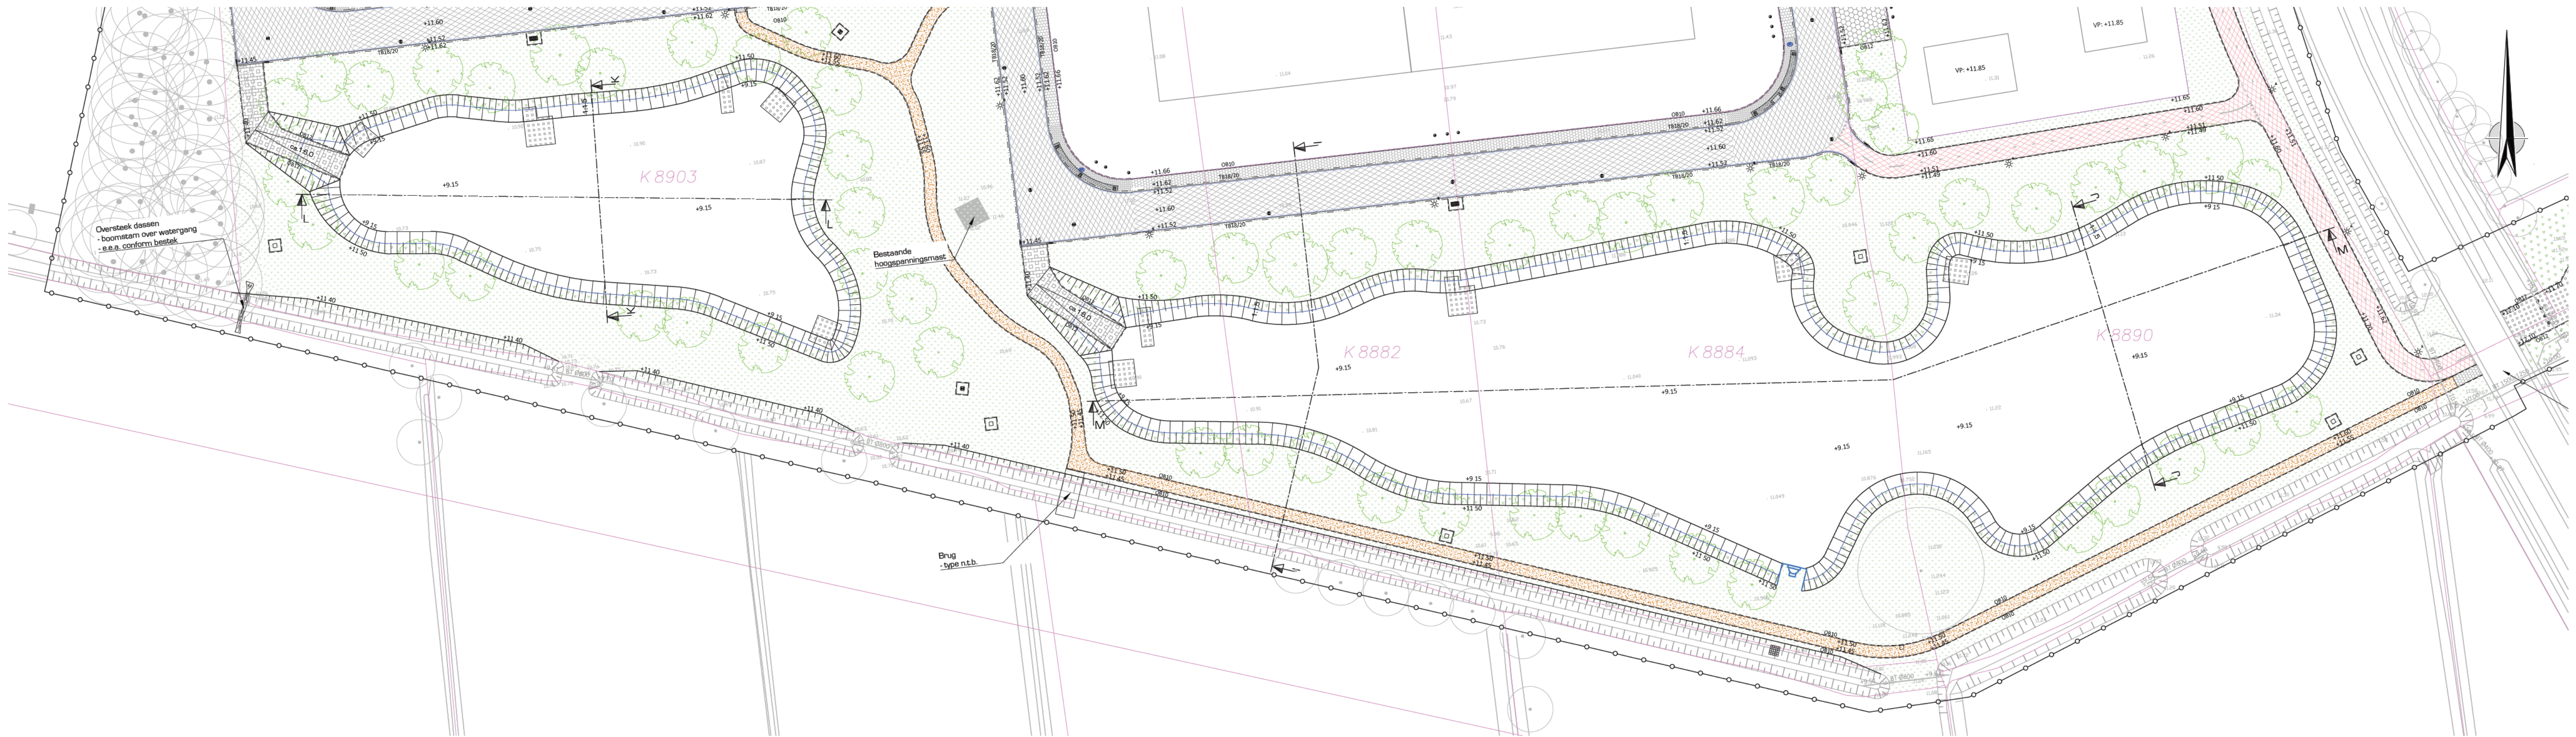



Dwarsprofiel I - I
Schaal: 1:100

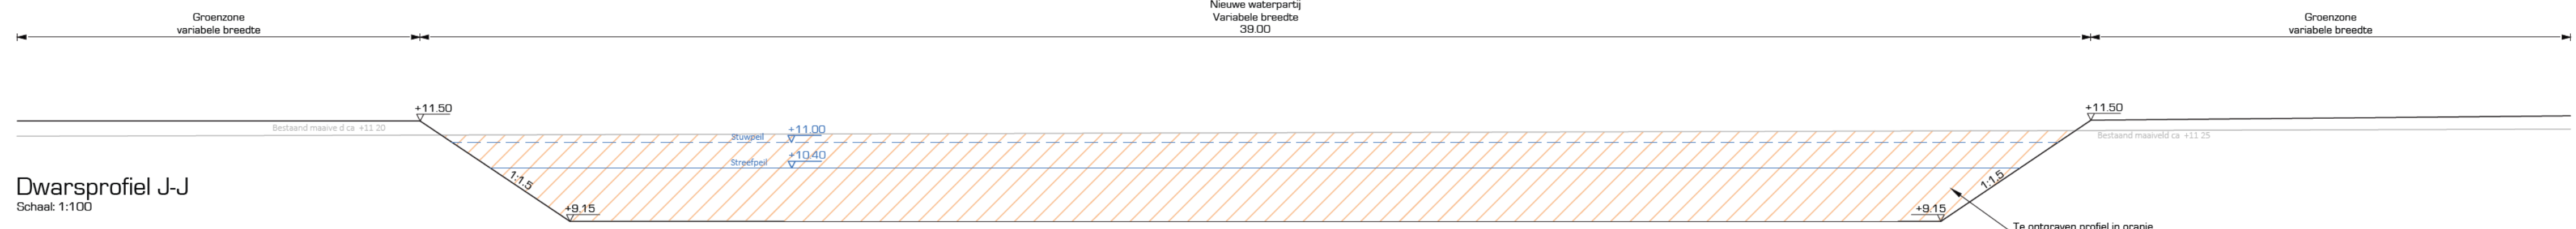


Dwarsprofiel J-J
Schaal: 1:100

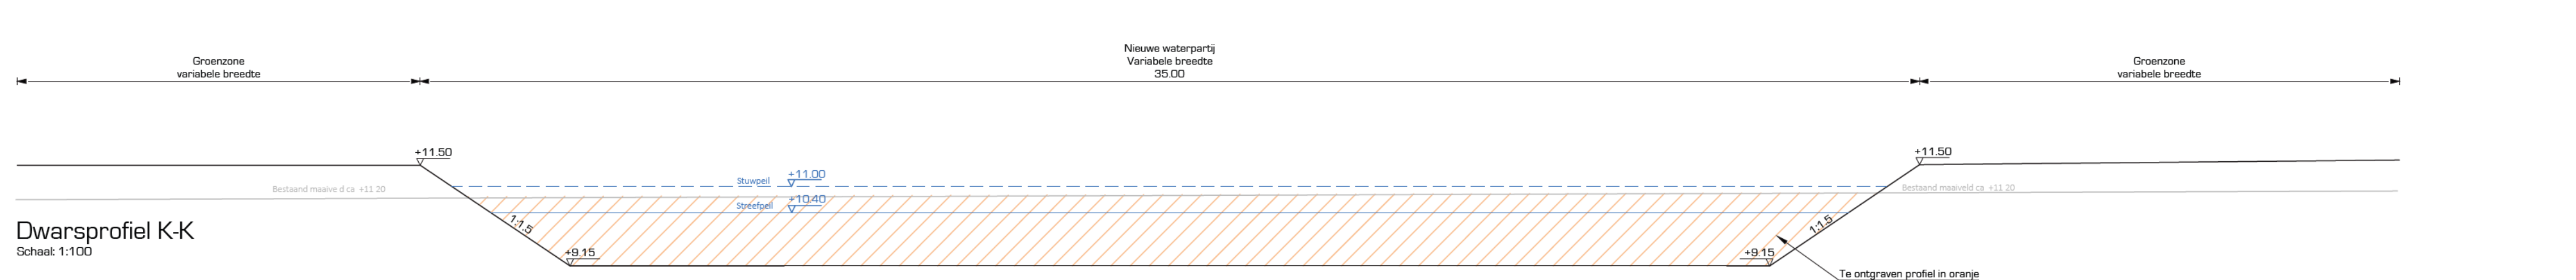

Dwarsprofiel K-K
Schaal: 1:100

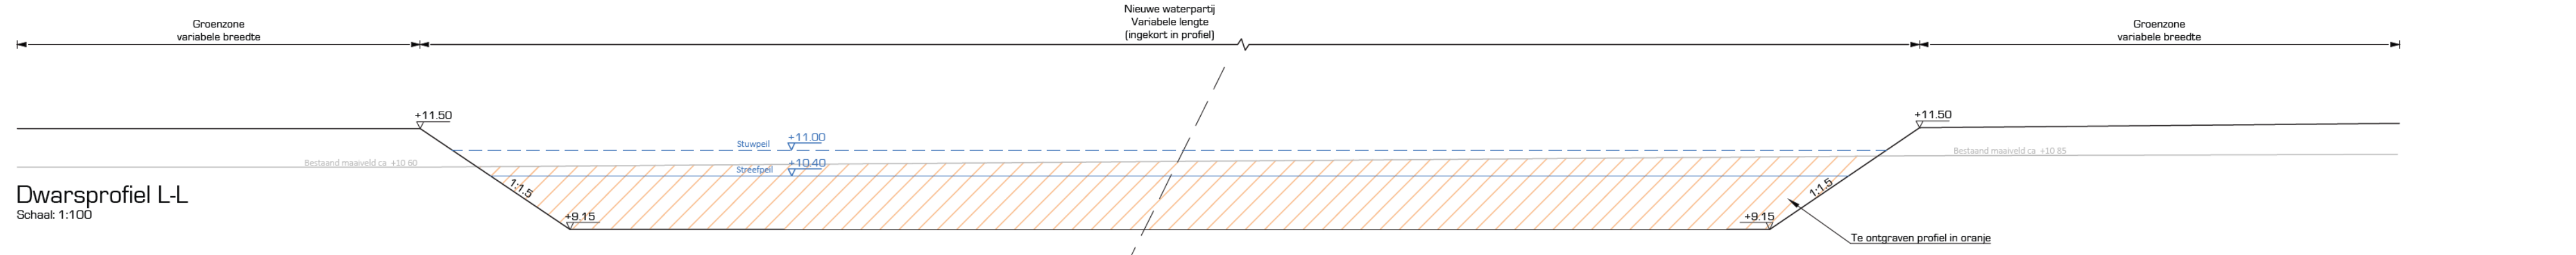

Dwarsprofiel L-L
Schaal: 1:100

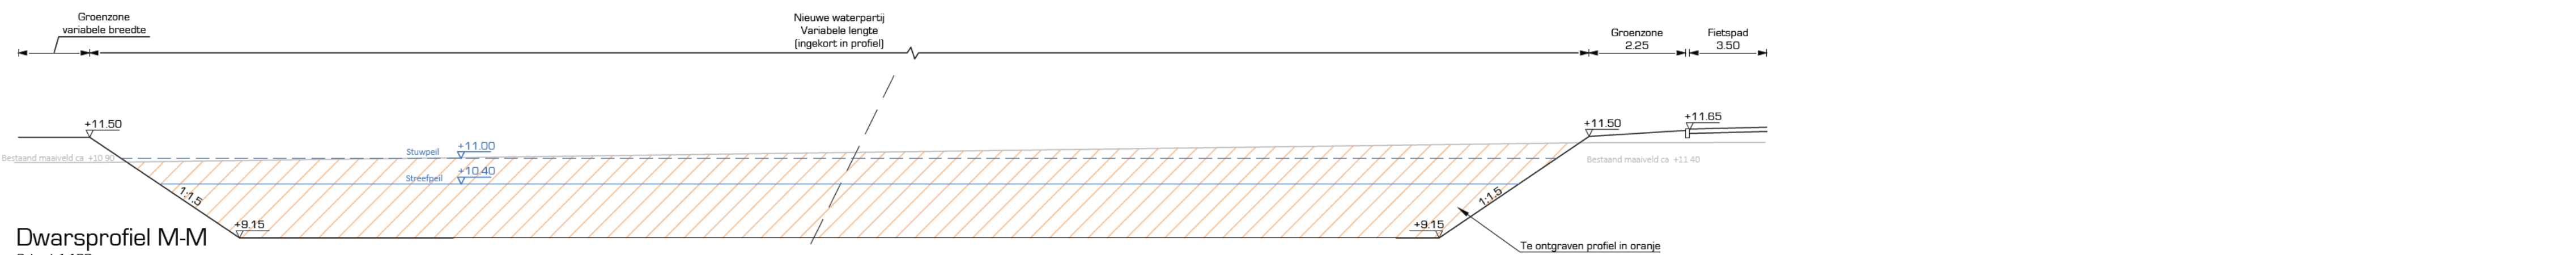

Dwarsprofiel M-M
Schaal: 1:100

Uitgangspunten:
- Maatvoering in meters, met een nauwkeurigheid in centimeters
- Hoogtepunten in meters t.o.v. NAP
- B.o.b. hoogtes in meters t.o.v. NAP
Basisgegevens:
- L21172LTR-situatiemeting; VO Stedenbouw de Stroet Lunteren_juli 2022

opdrachtgever
De Stroet IV B.V.

project
Uitbreiding De Stroet te Lunteren

omschrijving
Dwarsprofiel over zuidelijke watengang
Nieuwe situatie

schaal 1:500 / 1:100
projectnr. 2114001
besteknr.
getekend
gecont.
datum 13-05-2025
tekeningnr. 2114001-ONT-DP-02-T44

post Anthonie Fokkerstraat 4
3772 MR Barneveld
digitaal E. info@drong.nl
W. www.drong.nl
telefoon T. 0342 - 76 00 88

DRONG
OMGEVING & TECHNIEK

Ter info

Bestand: 2114001-ONT-DP-02.DWG