
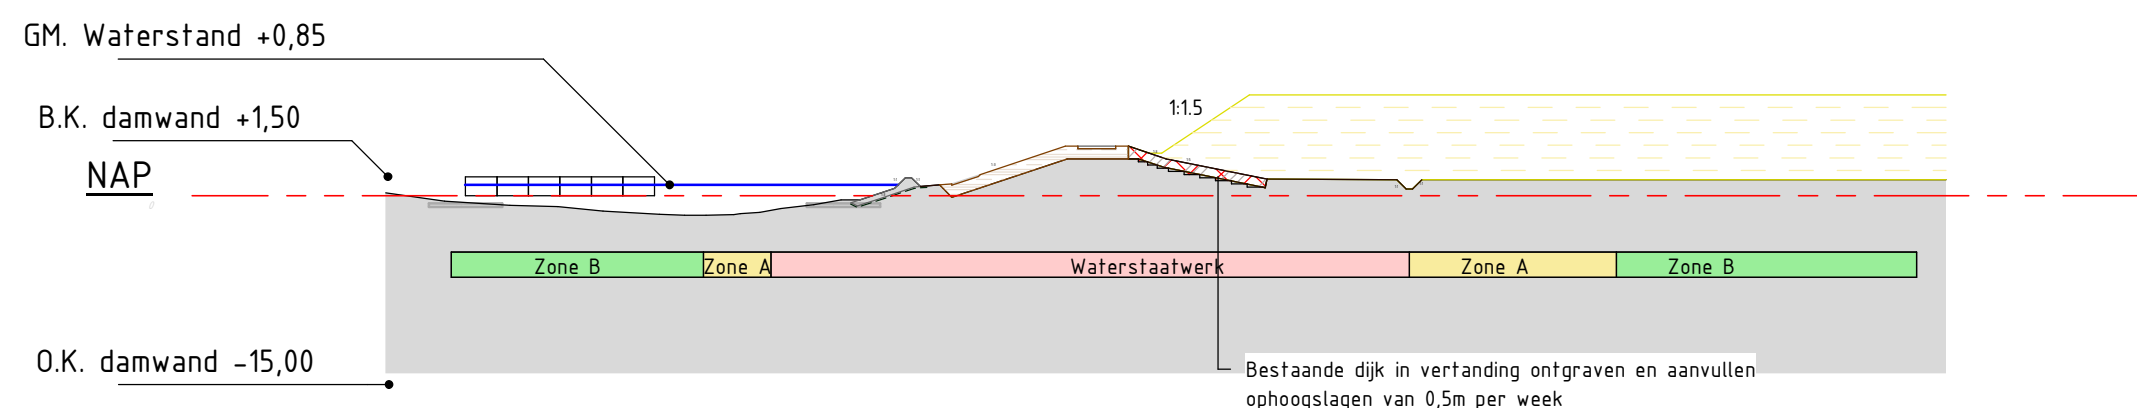




Bovenaanzicht

Doorsnede



1: Maken laad-/lossteiger en samenstellen werkponton
Aanbrengen laad-/lossteiger.
Samenstellen werkponton.
April 2025

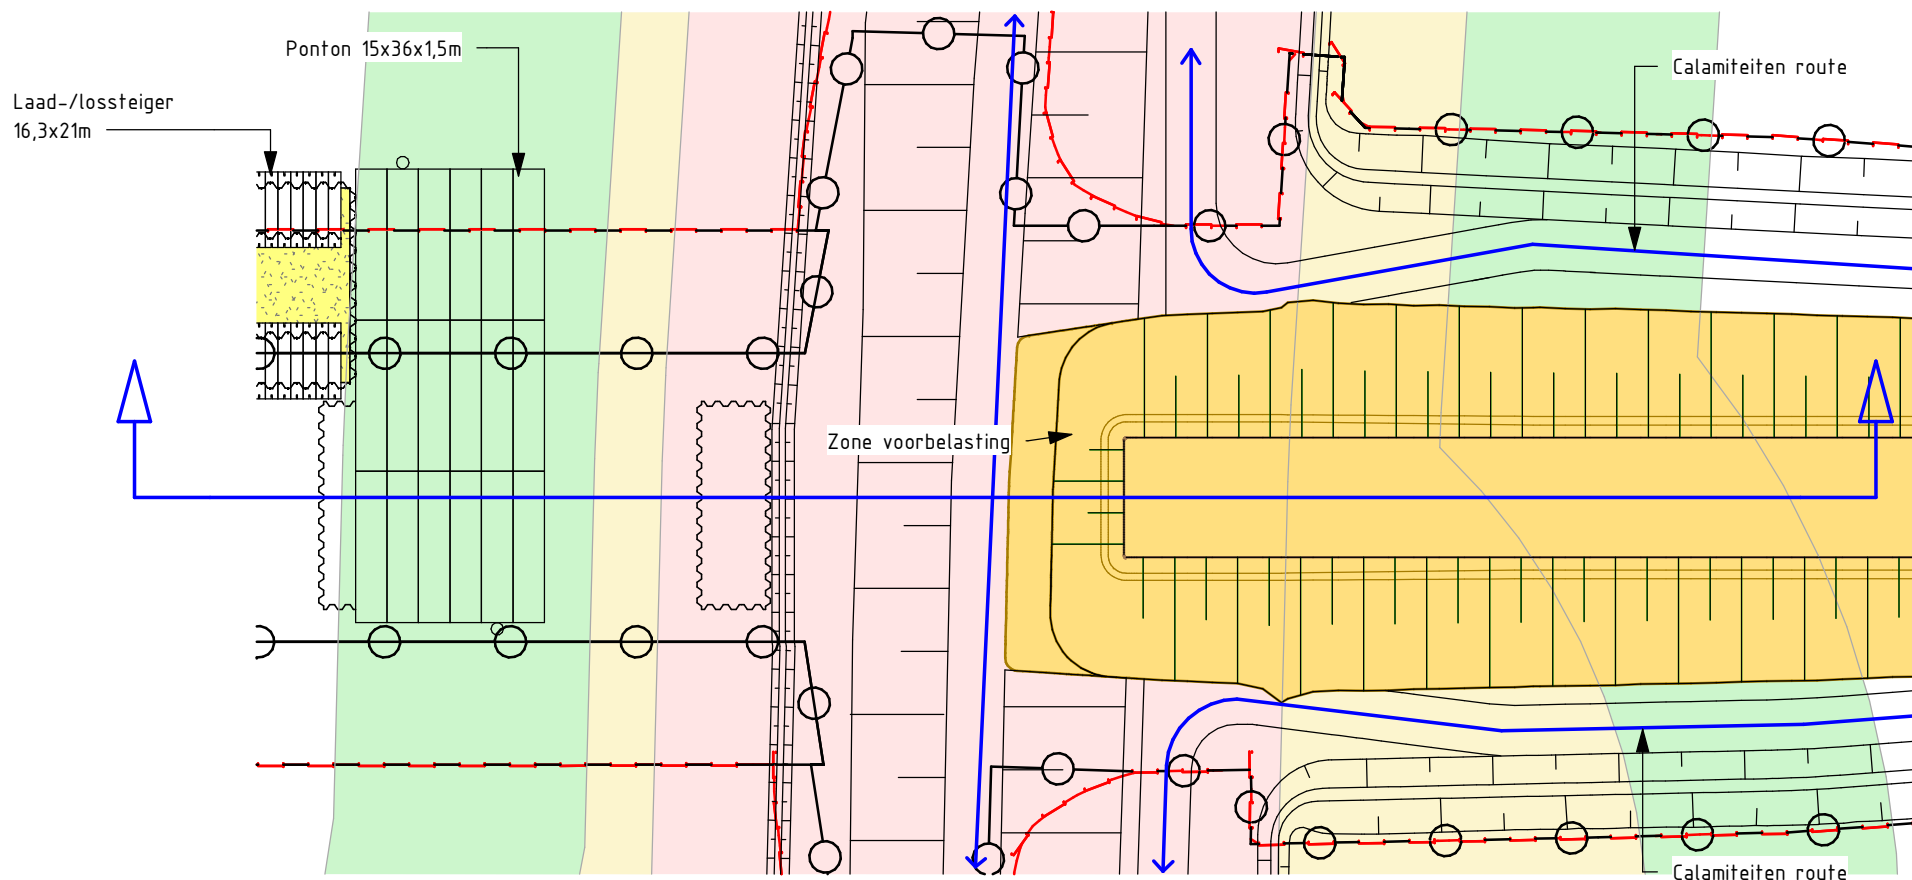



5: Realiseren betonwerk (landhoofd as 1 en pijlers as 2 en 3)
Maken betonwerk pijlers (as 2 en 3) (poer, kolommen en pijlerbalk).
Juni - juli 2025

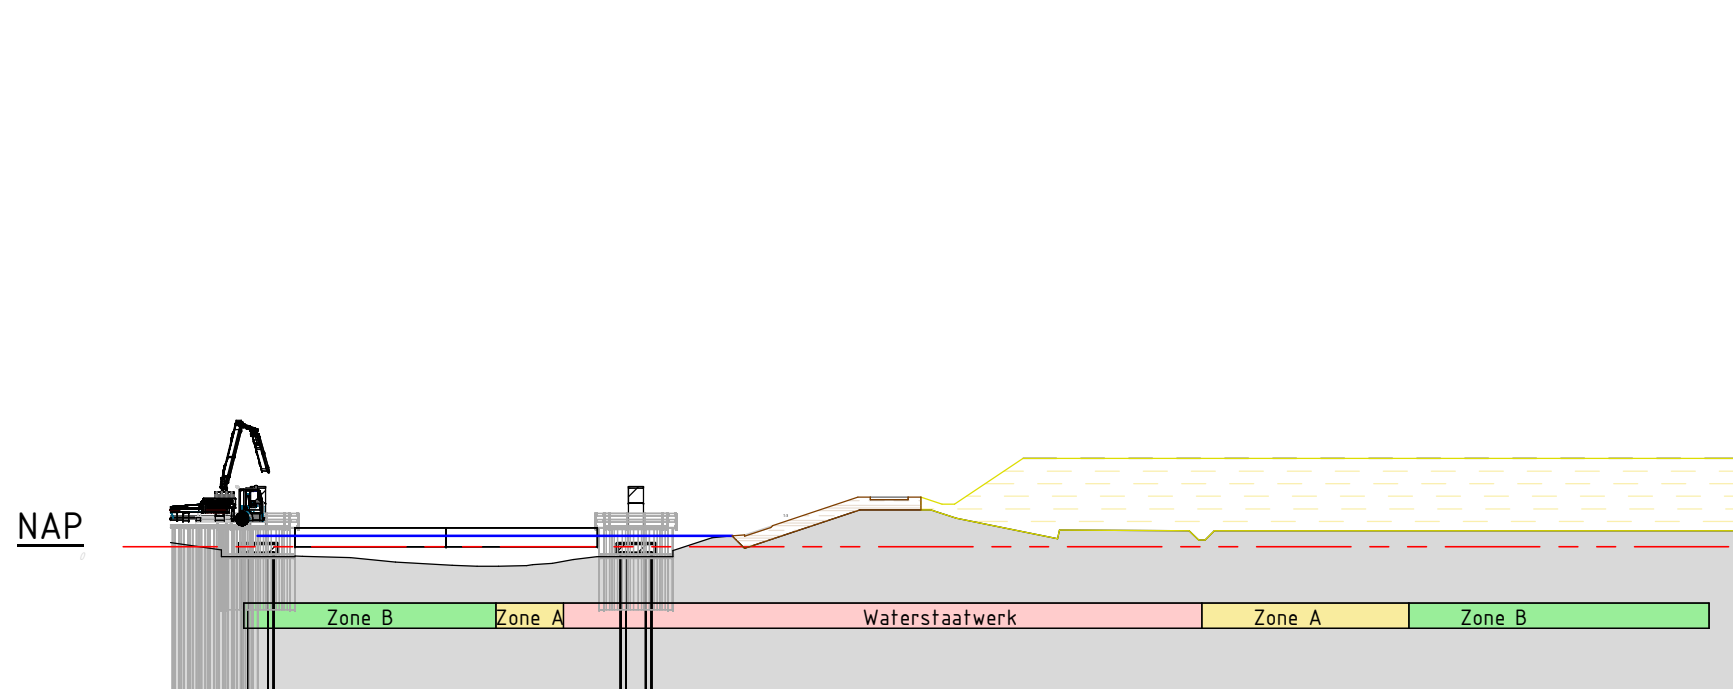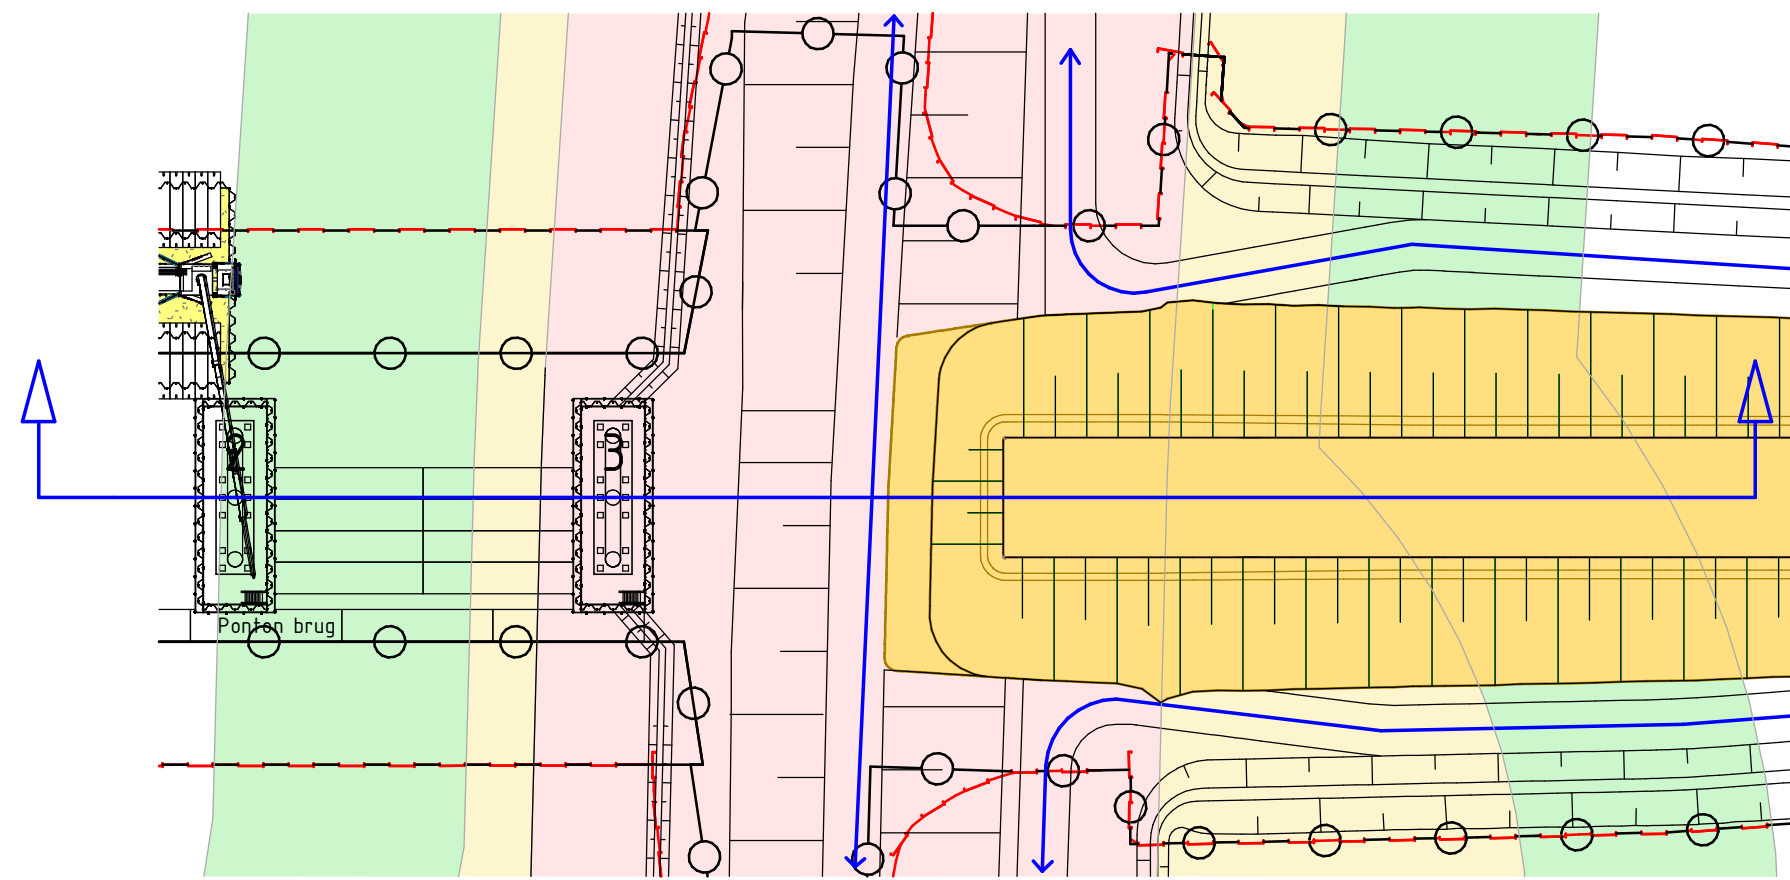



2: Voorbereidende werkzaamheden nabij waterkering
Aanbrengen van tijdelijke ankerpunten op de waterkering. (zie werkplan)
Verwijderen breuksteen + doek (obstakelvrij maken van werkgebied)/ aanvullen met klei cat.3.
Controle van diepgang werkgebied van het ponton (slib verwijderen indien nodig)
April - mei 2025

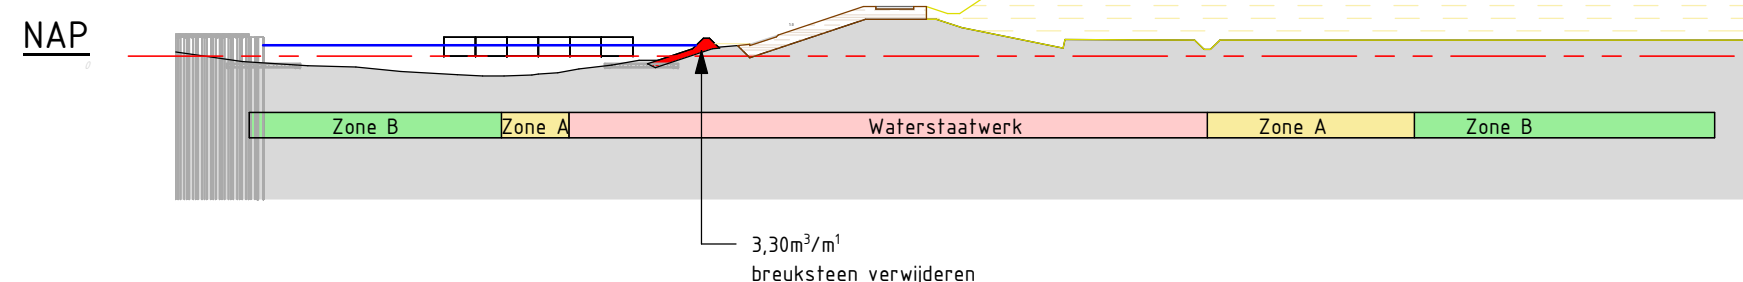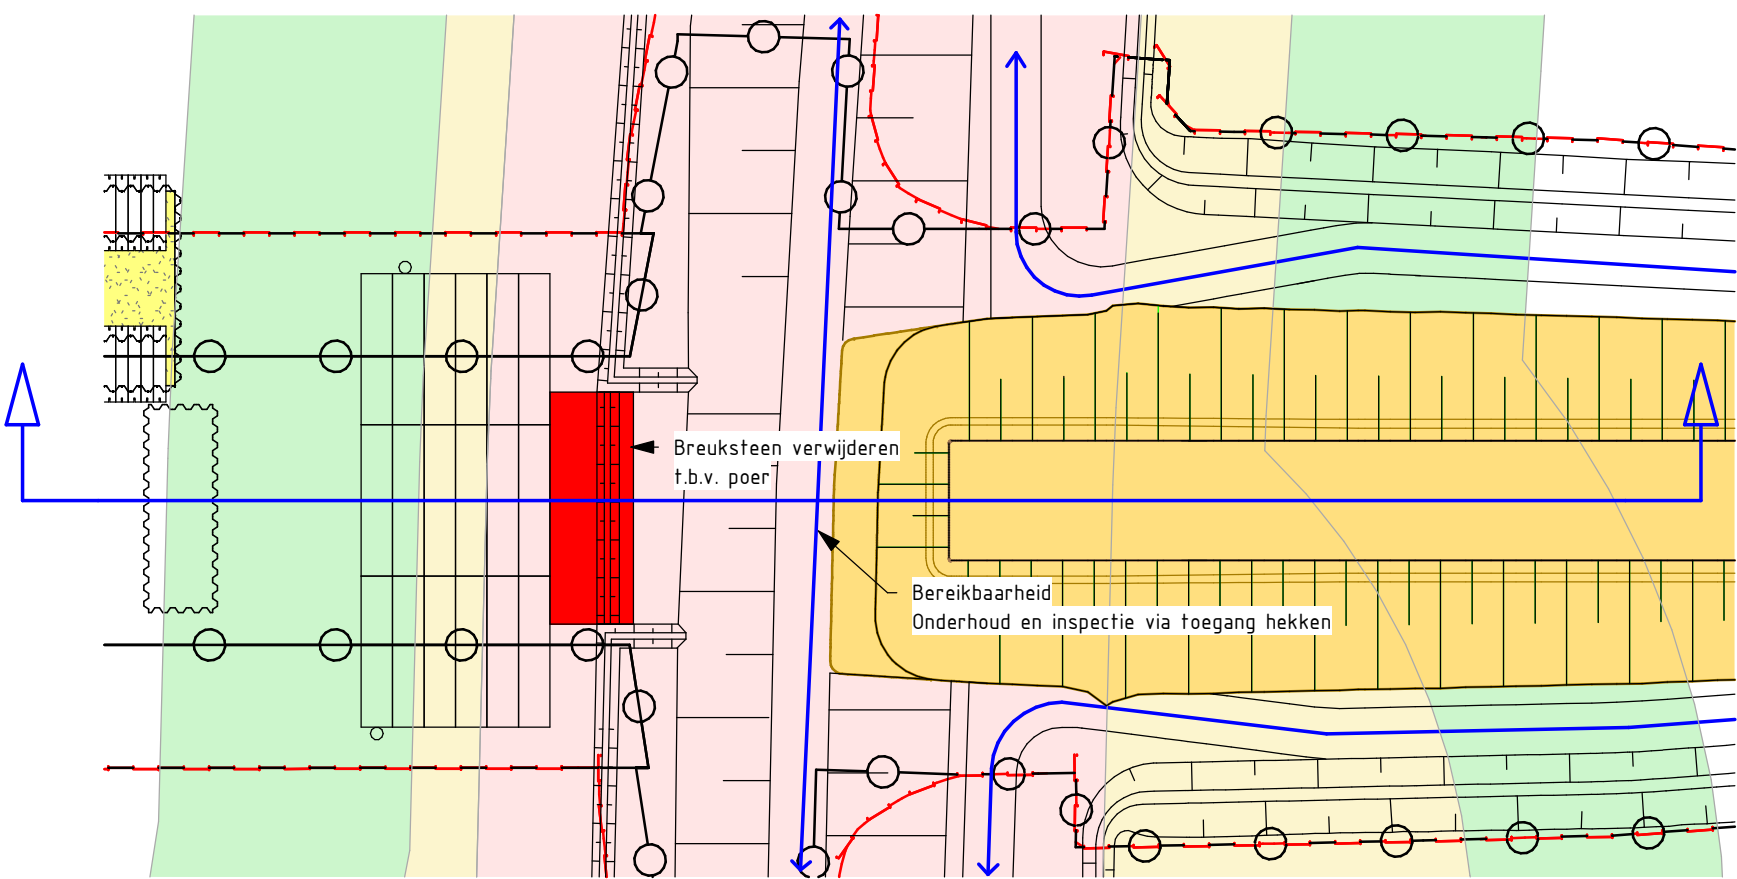



6: verwijderen bouwkuip, aanbrengen oever- en taludbescherming
Aanvullen klei cat.3 rond poer / verwijderen bouwkuip.
Talud aanvullen en profileren met klei cat.1.
Definitief herstellen kreukelberm op geotextiel, oeverbescherming en basalt
Juli - augustus 2025

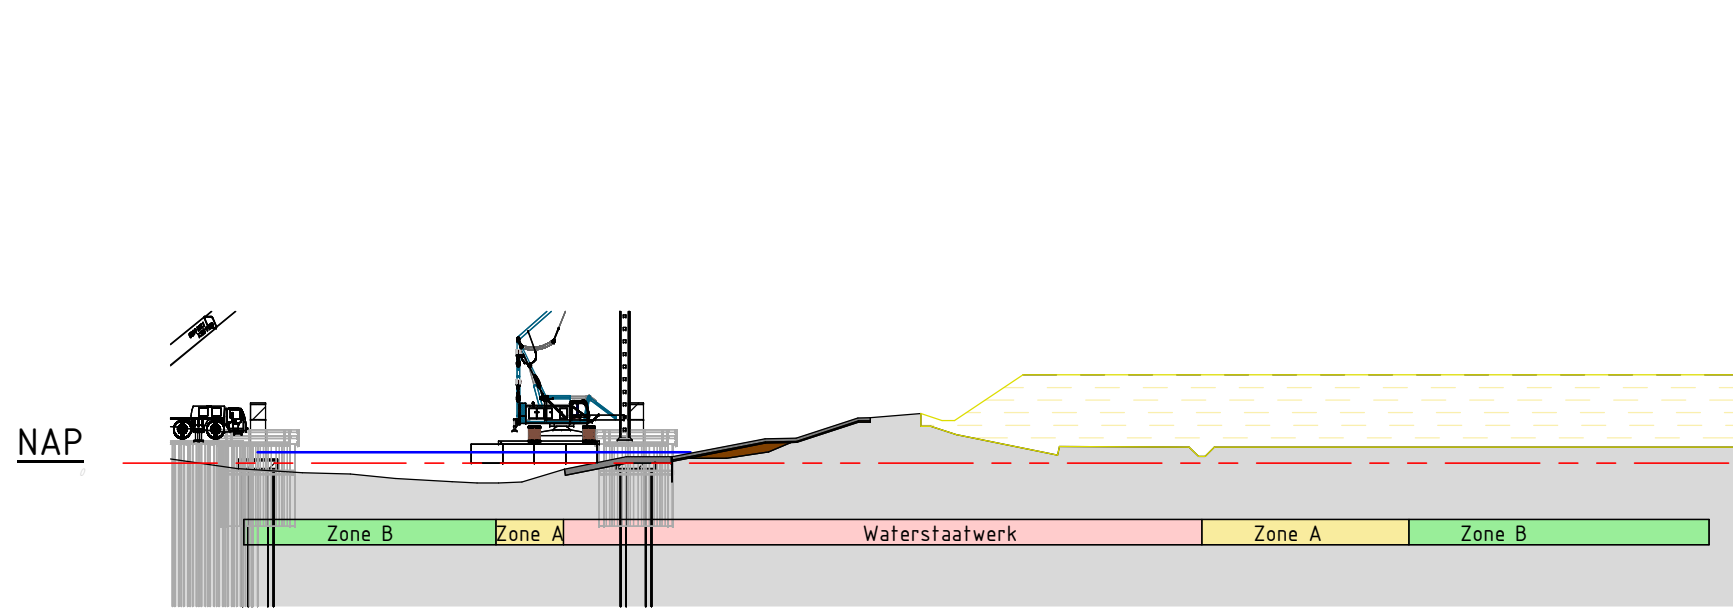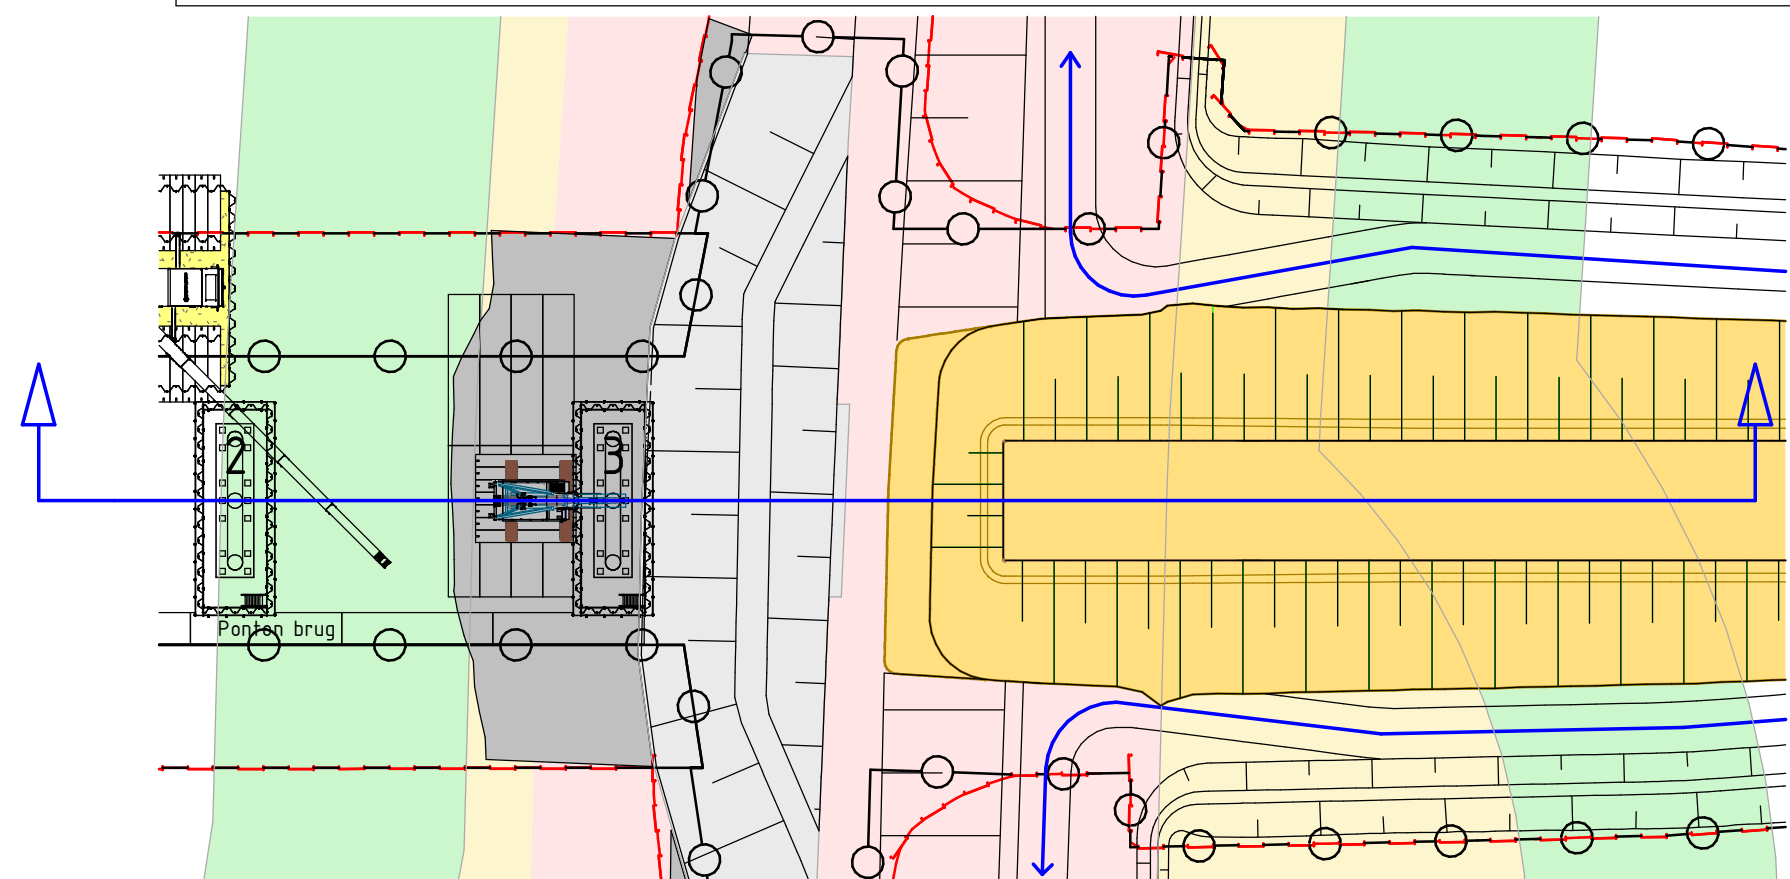



3: Aanbrengen betonpalen
Aanbrengen palen nieuwe poeren (as 2 en as 3).
Alle materieel via de laad-/lossteiger op het ponton
Geen transporten via de waterkering
Mei - Juni 2025

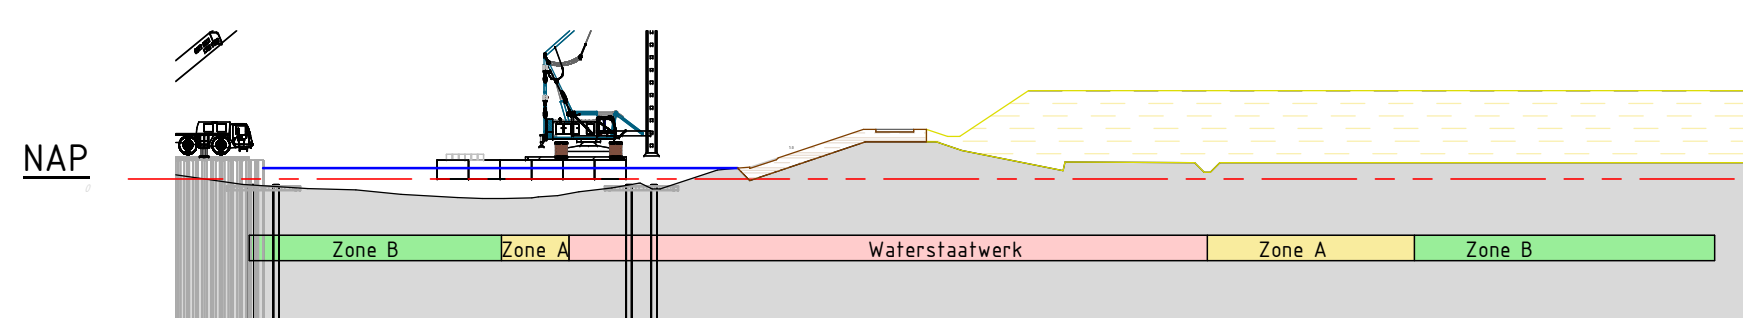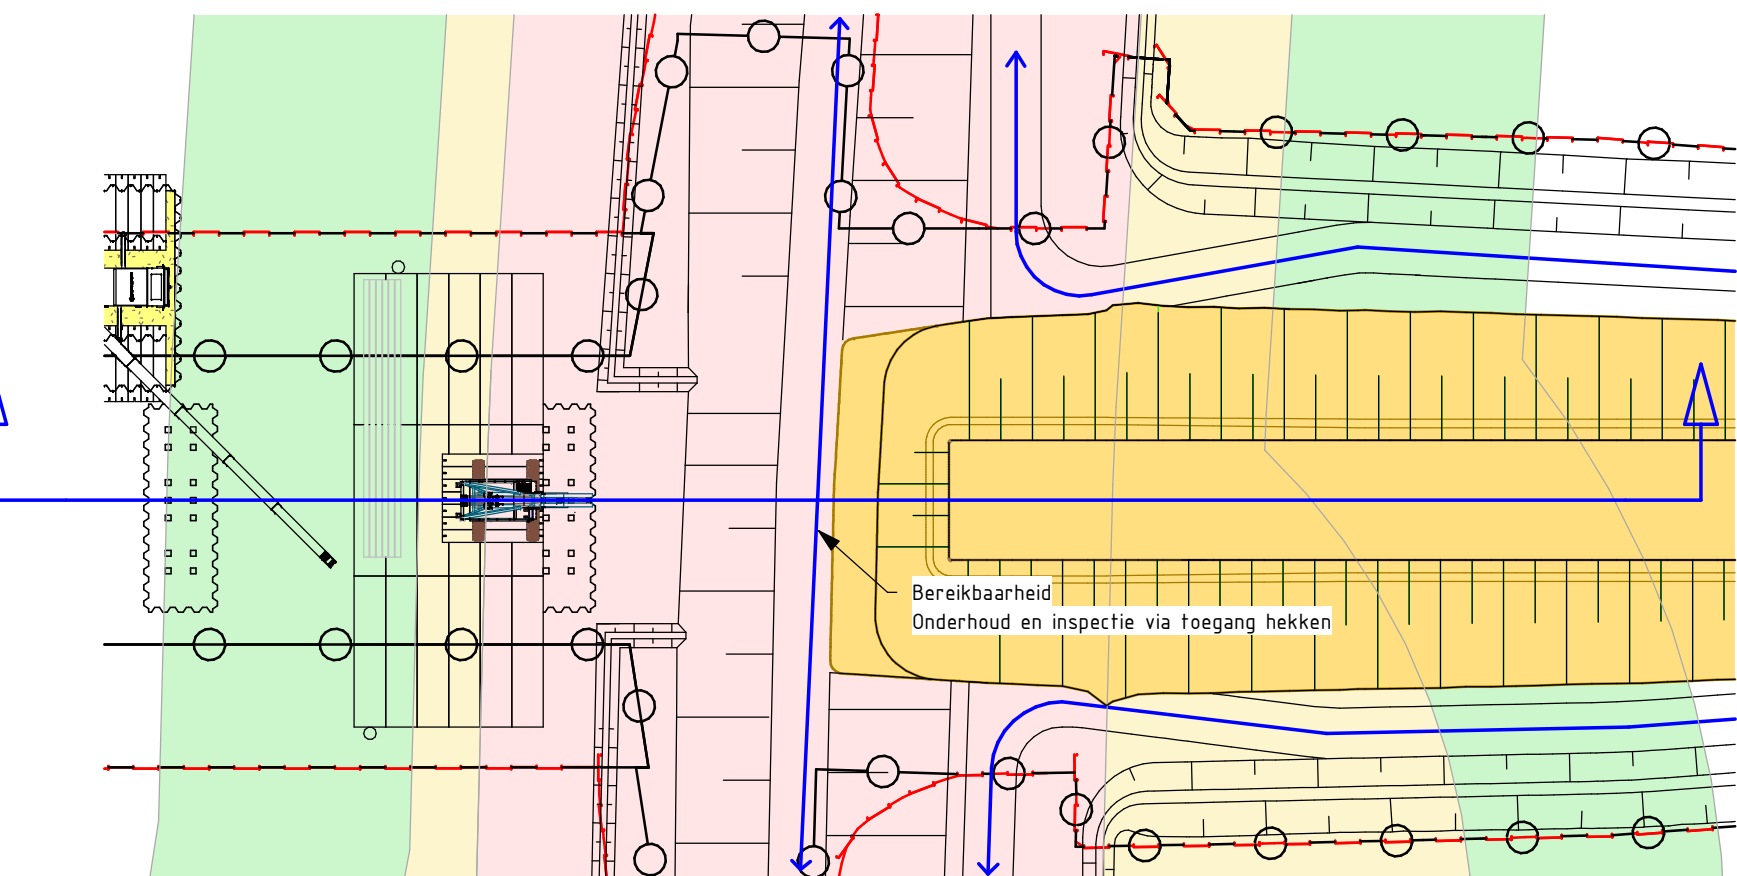



7: Maken brug over de Donge / fundering landhoofd noord (as 4)
Plaatsen liggers en maken brugdek as 1-3.
Verwijderen overhoogte & aanbrengen palen nieuw landhoofd noordzijde (as 4).
Augustus - september 2025

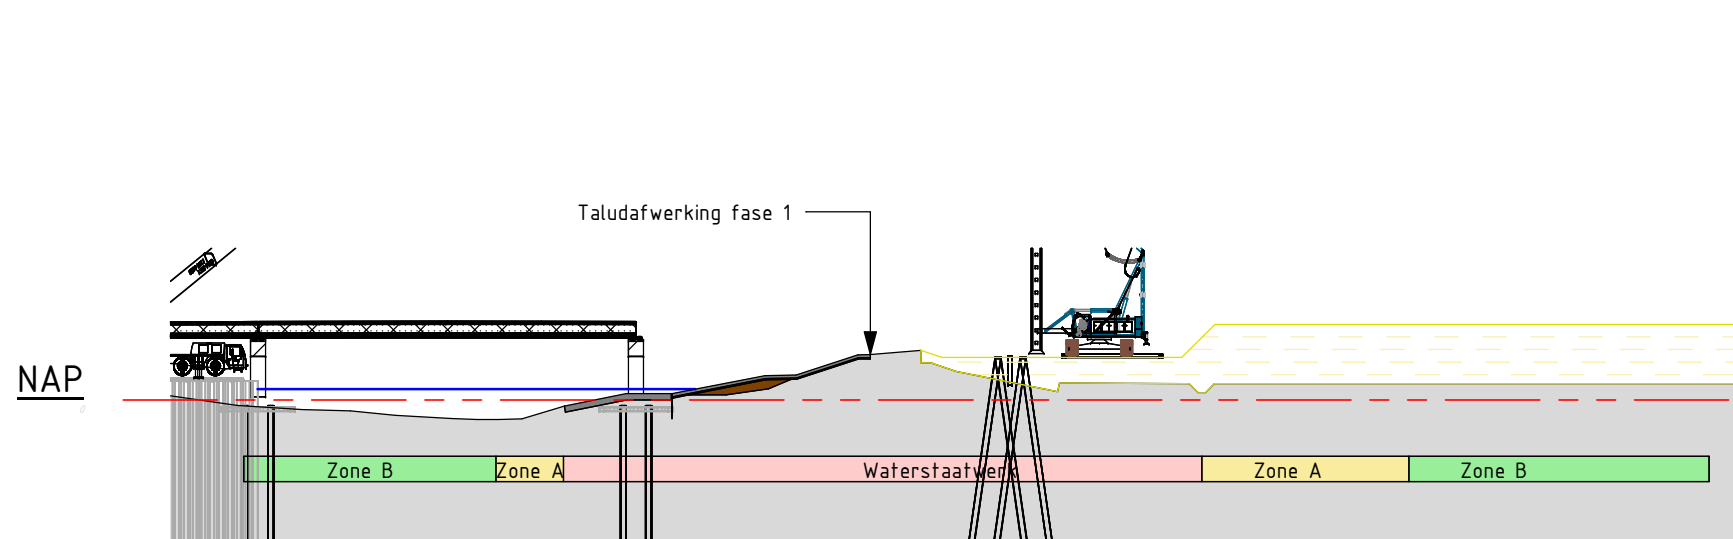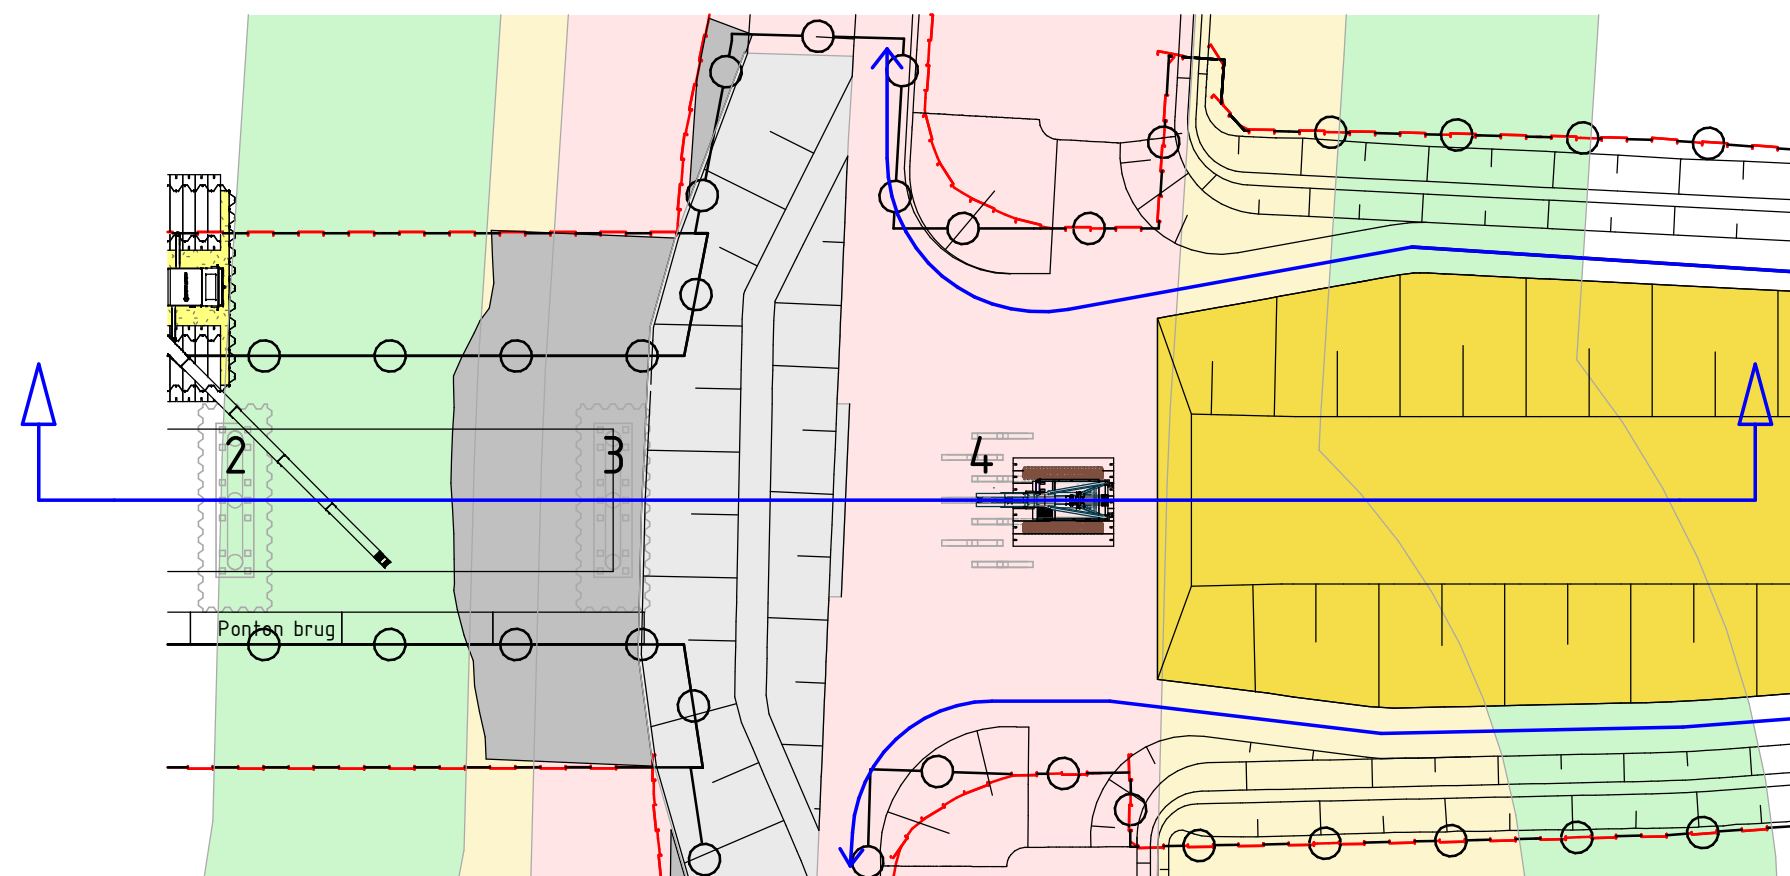

4: Maken bouwkuip rond poeren
Maken bouwkuip rond pijlers - zetten damwanden + stempelraam.
Maken bouwkuip rond pijlers - aanbrengen onderwaterbeton.
Maken bouwkuip rond pijlers - tijdelijk helen breuksteen.
Aansluitend stap 3

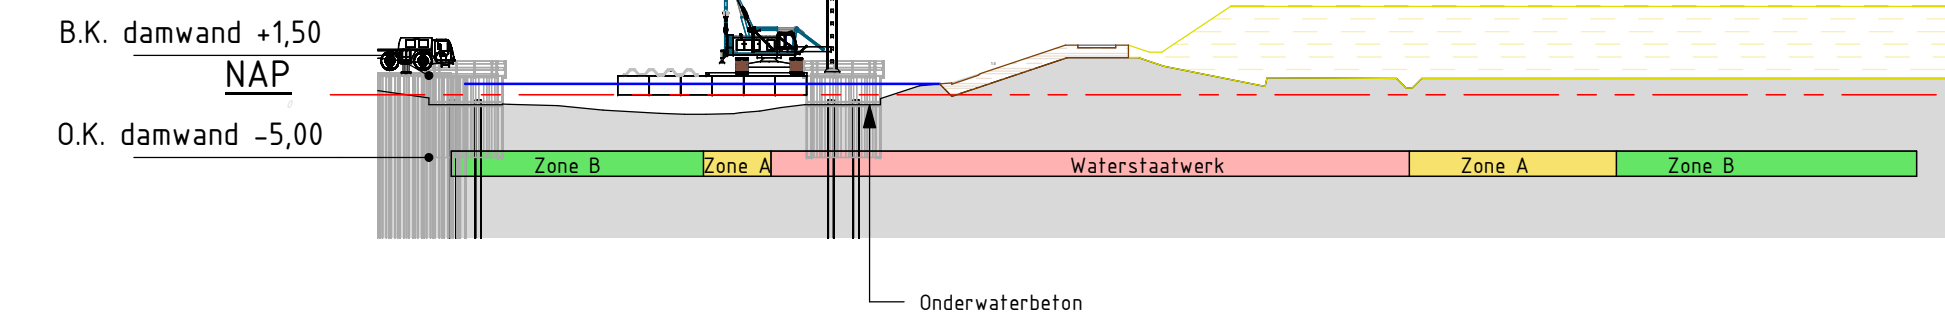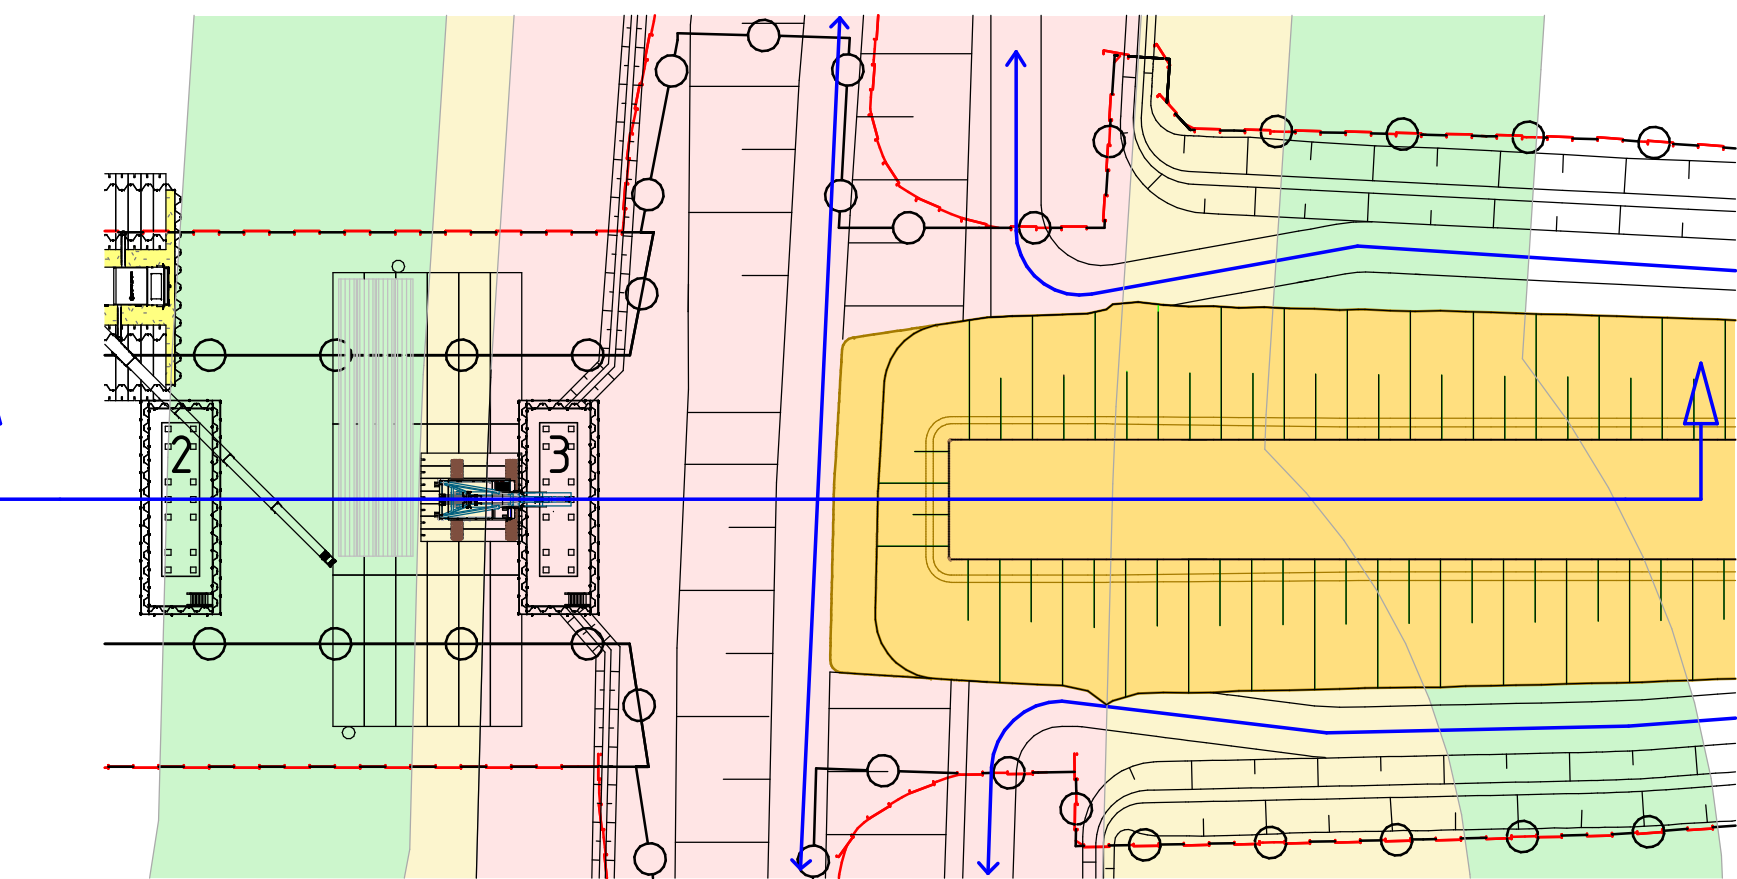

8: Betonwerk as 4, voltooiën brug over de Donge
Verwijderen laad-/lossteiger.
Maken landhoofd as 4, leggen liggers & maken brugdek as 3-4.
Aanbrengen basalt taludbekleding tot as 4.
Brug gereed.
September - december 2025

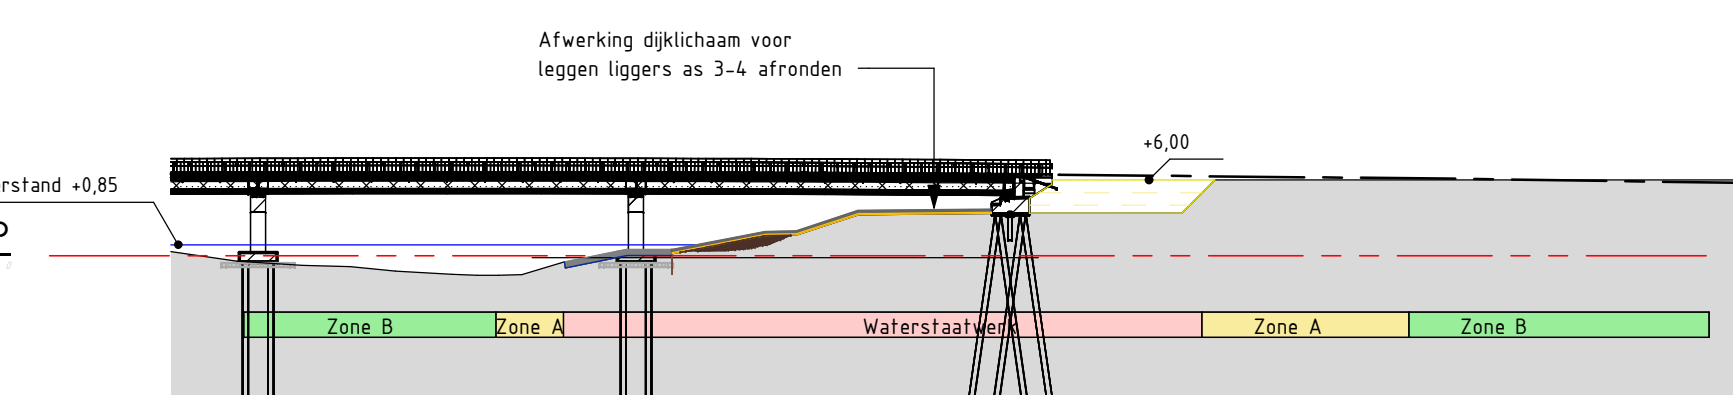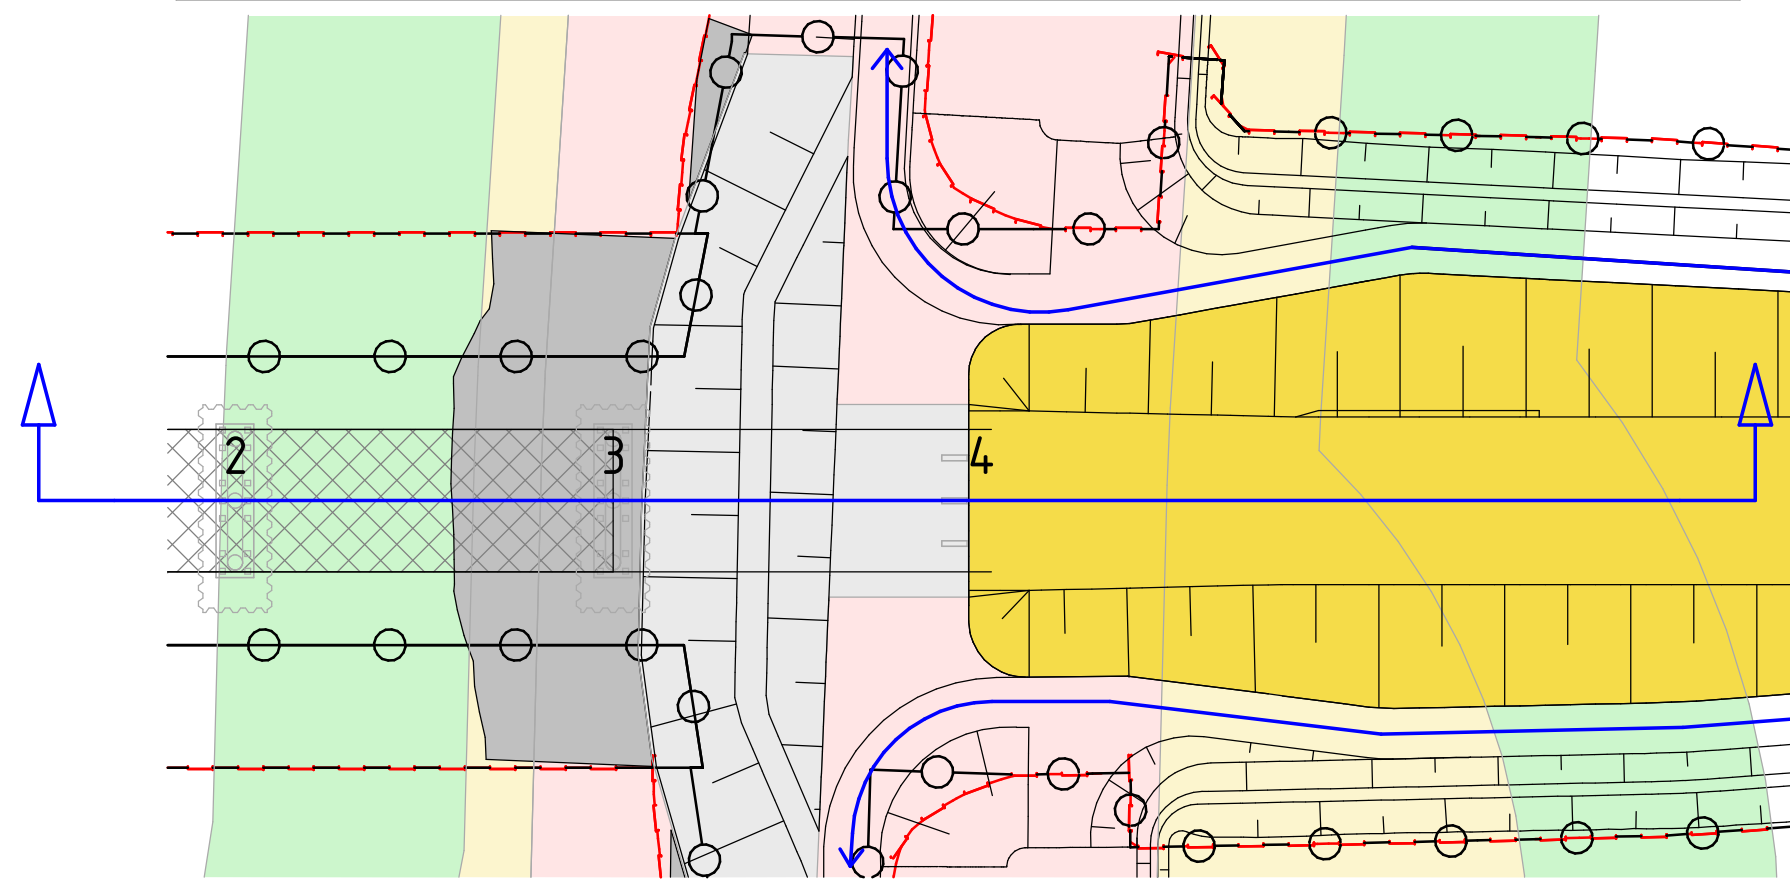

Legenda Bovenaanzicht


- Contractgrens
- TBgrens
- Waterstaatwerk
- Beschermingszone A
- Beschermingszone B
- Kreukelberm oeverbescherming
- Basalt taludbekleding

BIJBEHOORENDE MODELLEN/TEKENINGEN/WERKPLANNEN

A27H42-WD1-000000-DD-T-BPL-VOR-M3-ALS1-Grondslaanen.rvt
A27H42-WD1-000099-UD-T-HEM-XXX-M3-ALS1-Grondslaanen.rvt
A27H42-WD1-000000-DD-T-BPL-VOR-M3-ALS1-Materieel.rvt
A27H42-WD1-000099-DD-N-KWM-M3-Brug over de Donge.rvt
A27H42-WD1-000000-XX-B-BOT-M3-Ondergrond.dwg
A27H42-WD1-000000-DD-N-TOT-M3-Ondergrond.dwg
A27H42-WDX-000000-XX-B-WHM-M3-Waterkering.dwg
A27H42-PLN-00584-Werkplan KW0099 Brug over de Donge

OPMERKINGEN

- MATEN IN MILLIMETERS, TENZIJ ANDERS AANGEGEVEN
- HOOGTEPUNTEN IN METERS t.a.v. N.A.P.
- VOR DETAIL: ZIE WERKPLAN

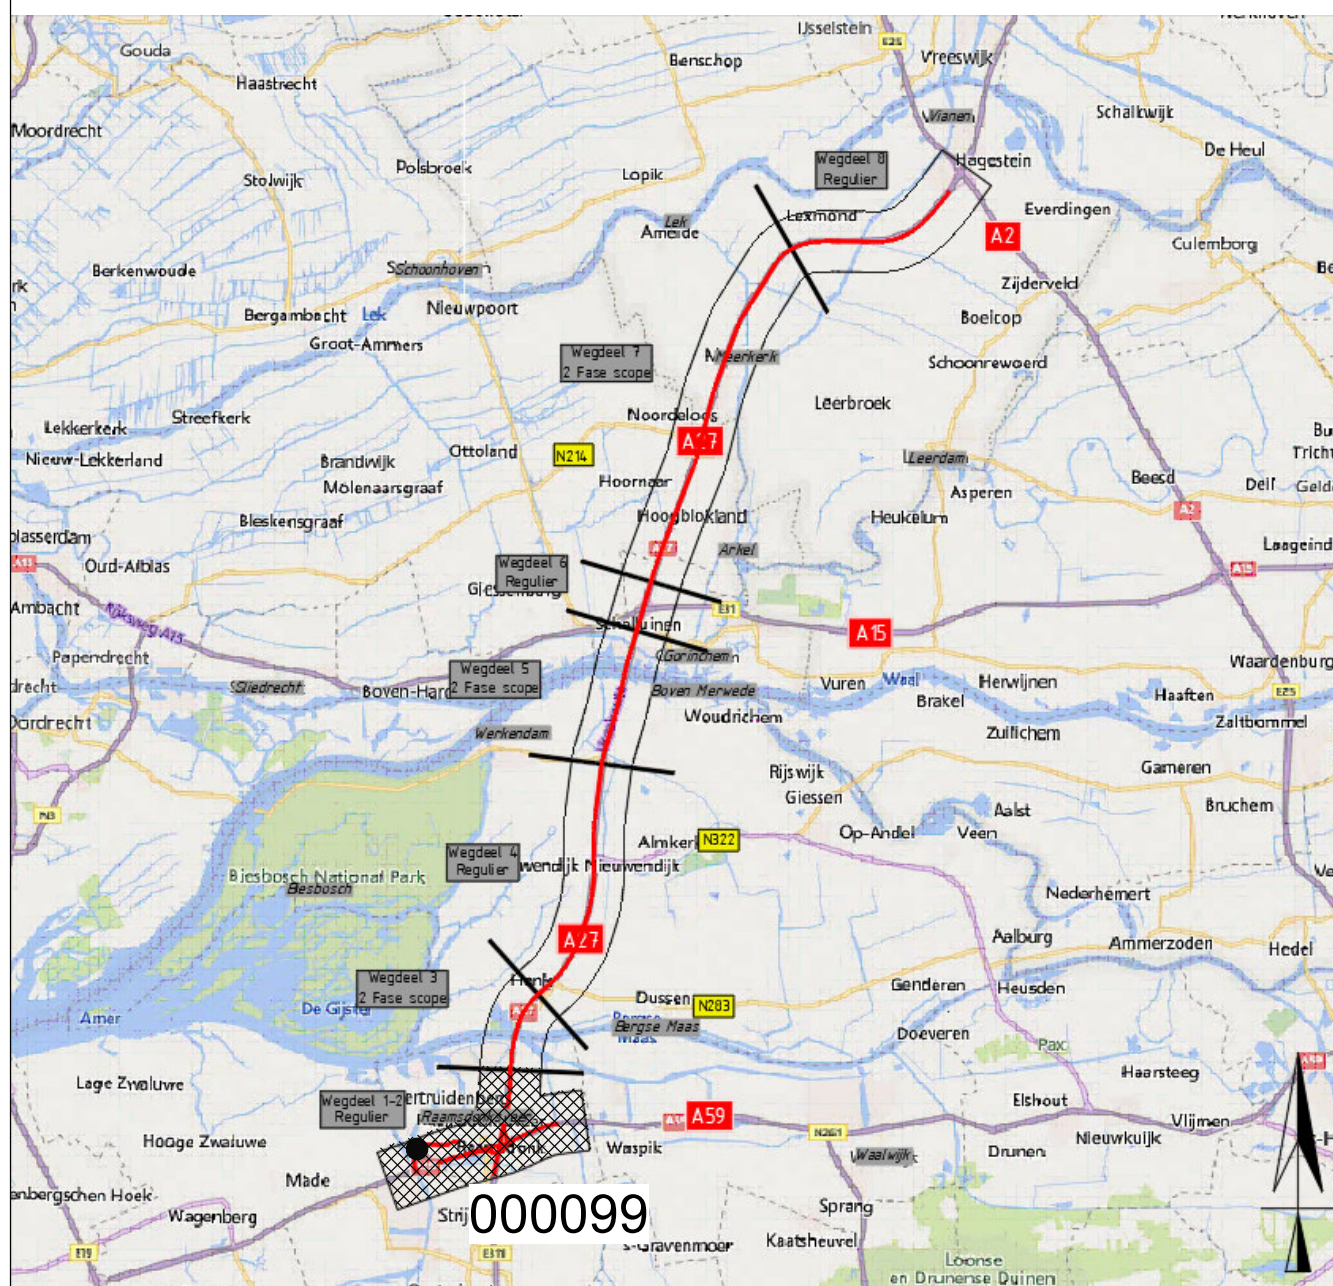

ALSEN BH-nummer A27H42-WD1-000000-UD-T-BPL-VOR-M3-ALS1-X
ALSEN OVERLIES-nummer A27H42-TEK-02451



A27H42		projectcode	
Definitief ontwerp (DO)		3102608	
Bouwplaatsinrichting		jaar	
Fasering OB.0099 Waterschappen		2025	
getekend	TLE	26-03-2025	beoordeld H. BBN
gecontroleerd	MIN	26-03-2025	blad 1 van 1
uitgegeven	JHN	26-03-2025	status Definitief
Afdrukken Docs // A27H42_BM/A27H42-WD1-000000-UD-T-BPL-VOR-M3-ALS1-X.rvt		formaat A0x170x110mm 1:600	