




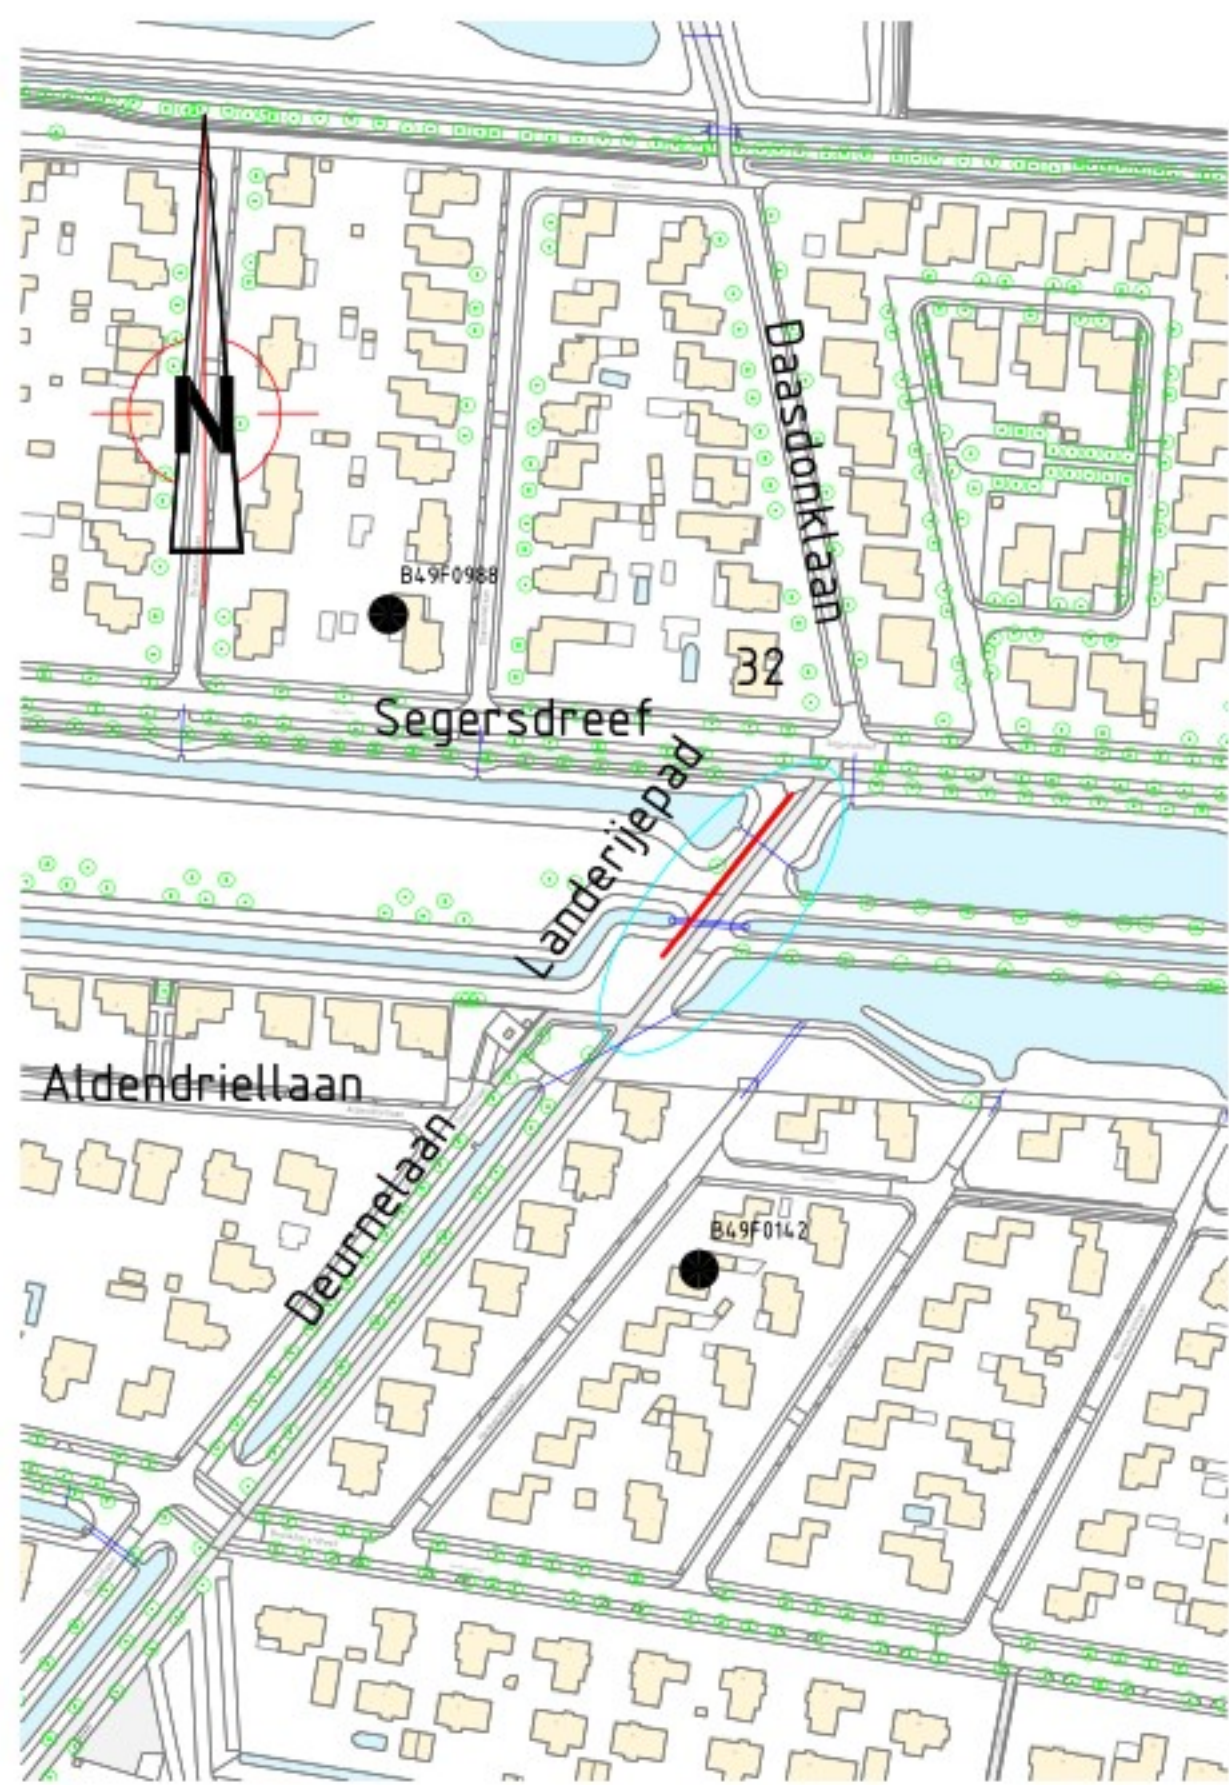


Overzicht
schaal 1:2000

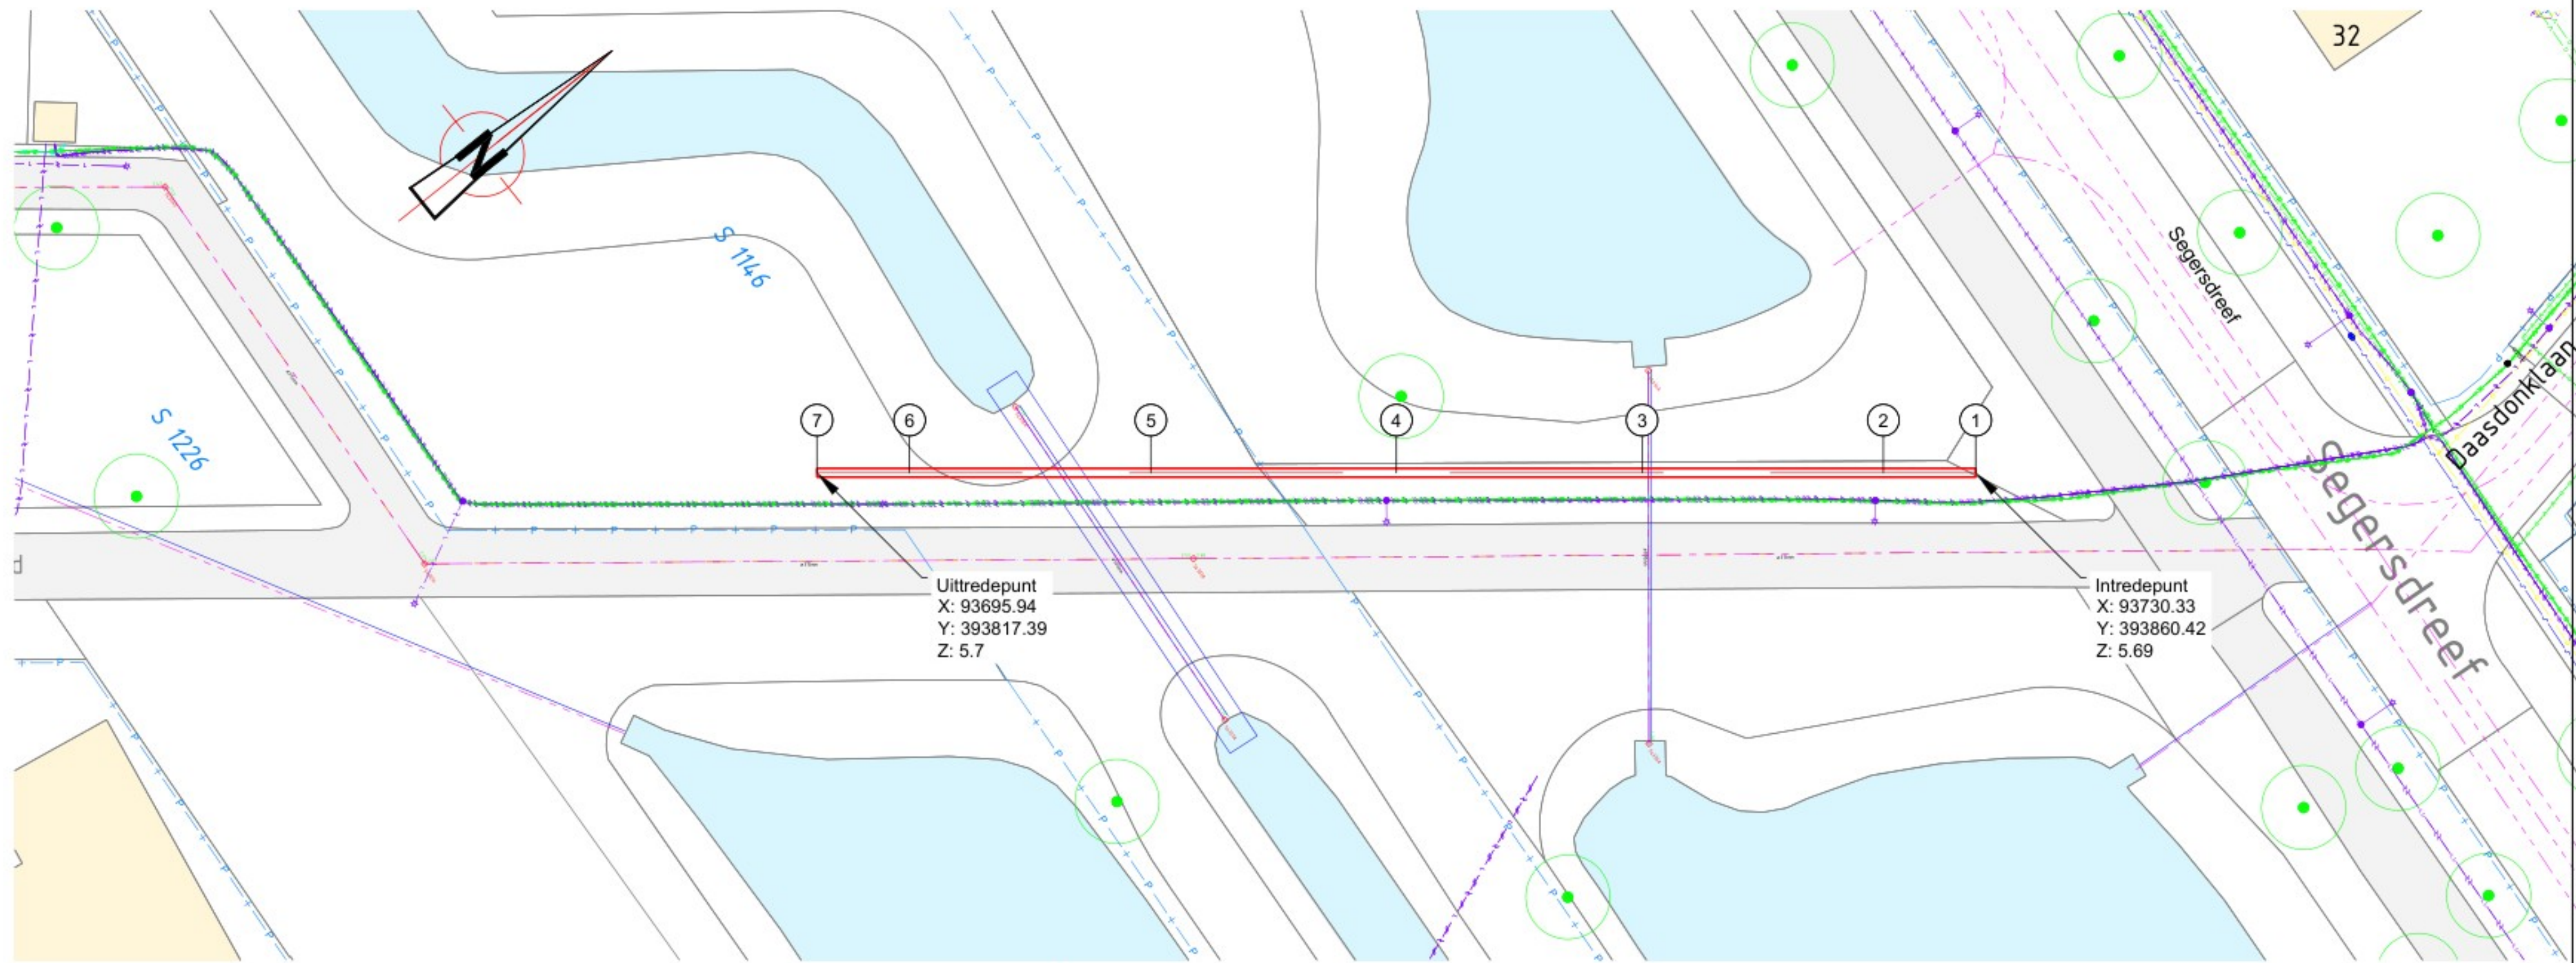

Overzicht
schaal 1:200

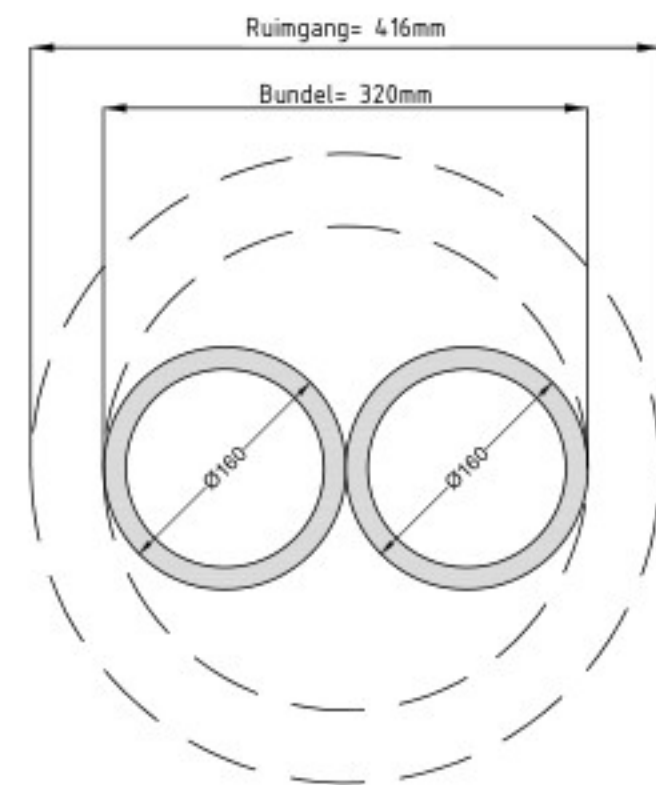

2x Ø160mm HDPE PE100 SDR11 (bv MS elektra Enexis)
Doorsnede ruimgang
schaal 1:5

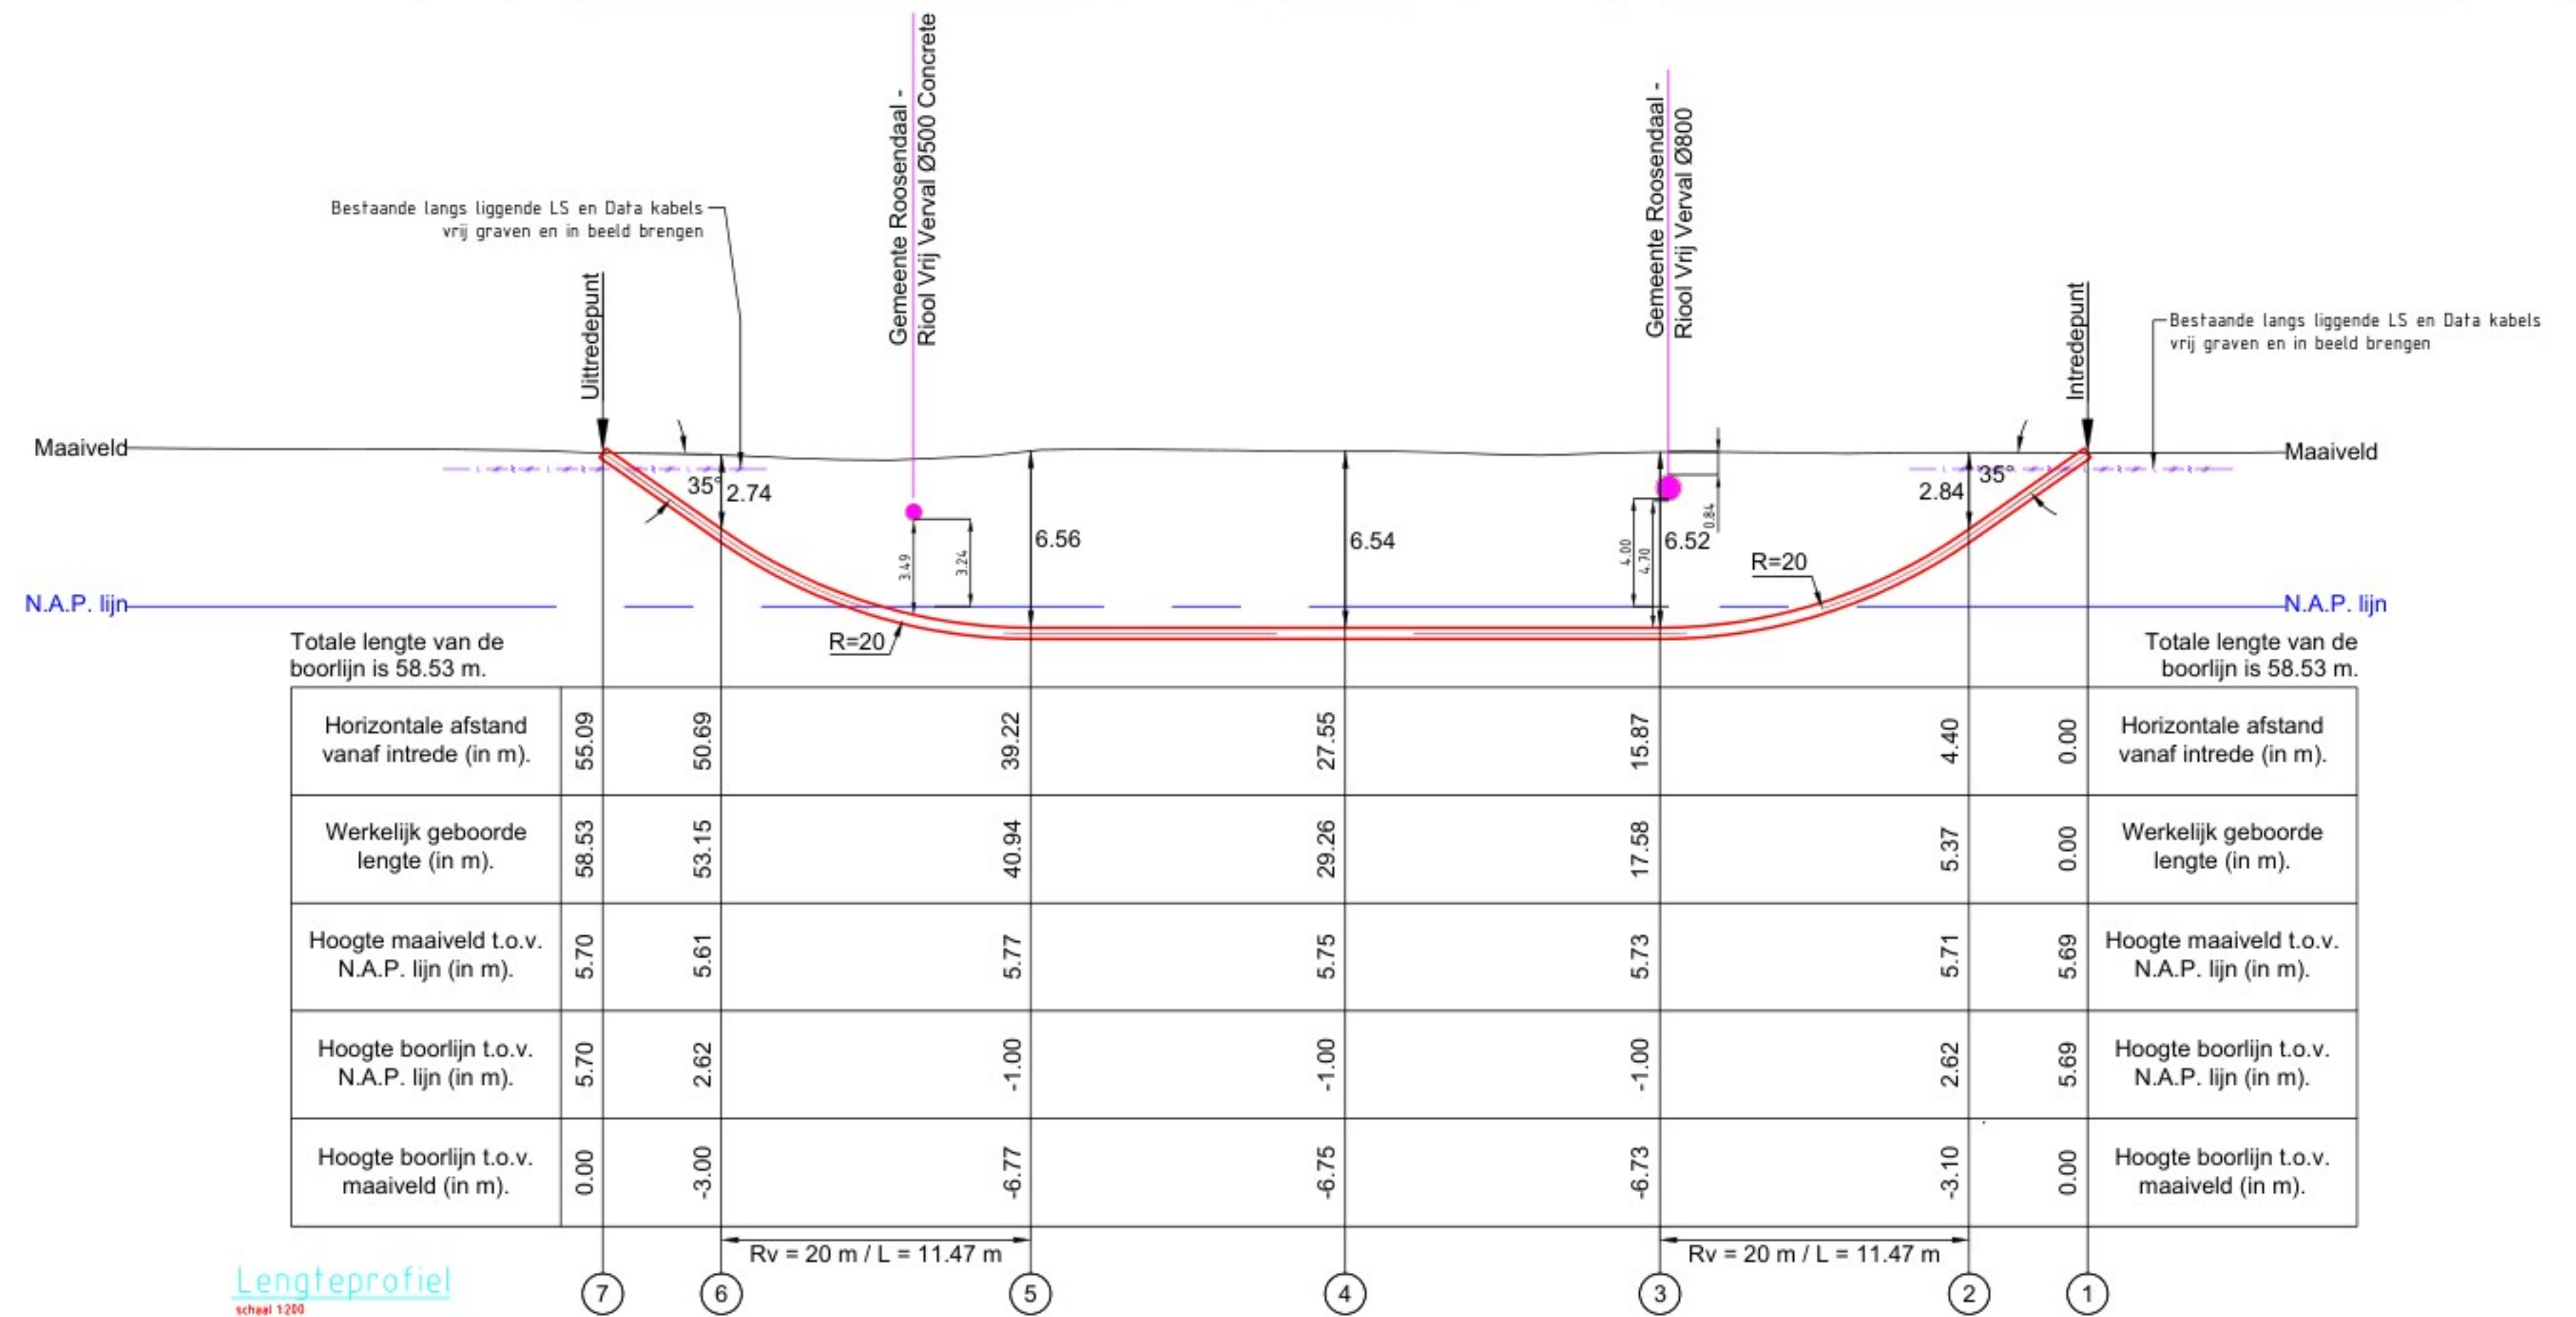

Lengteprofiel
schaal 1:200

Legenda		
Geometrie	Omschrijving	Status
	Data transport	Bestaand
	Data transport	Vervallen
	Laagspanning	Bestaand
	Middenspanning	Bestaand
	Gas hoge druk	Bestaand
	Gas lage druk	Bestaand
	Hulpstuk overig	Bestaand
	Wafel	Bestaand
	Wafel	Vervallen
	Drukriolerling	Bestaand
	Riolerling vrijverval	Bestaand

Klik melding nr.10	Opmerkingen	Grondonderzoek
24.00057691	Bestaande kabels en leidingen zijn ingetekend volgens klikmelding. Exakte locatie van de bestaande kabels en leidingen tijdens uitvoering bepalen door middel van proefsleuven.	Sondering Grondboring

Coördinatentabel HDD				
nr.	omschrijving	X-Coörd	Y-Coörd	Z-Coörd
1	Intredpunt	93730,33	393860,42	5,69
2	Start verticale bocht	93727,59	393856,99	2,62
3	Einde verticale bocht	93720,43	393848,03	-1,00
4	Middenpunt van boring	93713,13	393838,91	-1,00
5	Start verticale bocht	93705,85	393829,79	-1,00
6	Einde verticale bocht	93698,68	393820,83	2,62
7	Uitredpunt	93695,94	393817,39	5,70

Coördinaten in meters. Z-maat op basis van N.A.P.

2	Boring iets korter gemaakt!	16-4-25	MvT	PV
1	van concept naar DO versie	10-4-25	MvT	PV
0	Eerste Ontwerp	28-01-2025	MvT	PV
Omschrijving		Projectnummer	B.18691	
Aanleg van middenspanningskabel 3x240AL Stations: 133.495 Valkrustlaan (Landerije) Nabij Daasdonklaan 32, Gemeente Roosendaal		Netwerplan nr.		
		Getekend		
		Gezien	PV	
		Datum	28-01-2025	
		Schaal	1:200 / 1:2000 / 1:5	
		Formaat	A1	
Onderwerp	Te maken Nanodril boring	Blad	1 van 1	
		Status	DO	
 Vestiging Brabant West afb. E&A Zwaanhoefstraat 12 4702LC Roosendaal		Tekeningnummer	1424.7402-100	