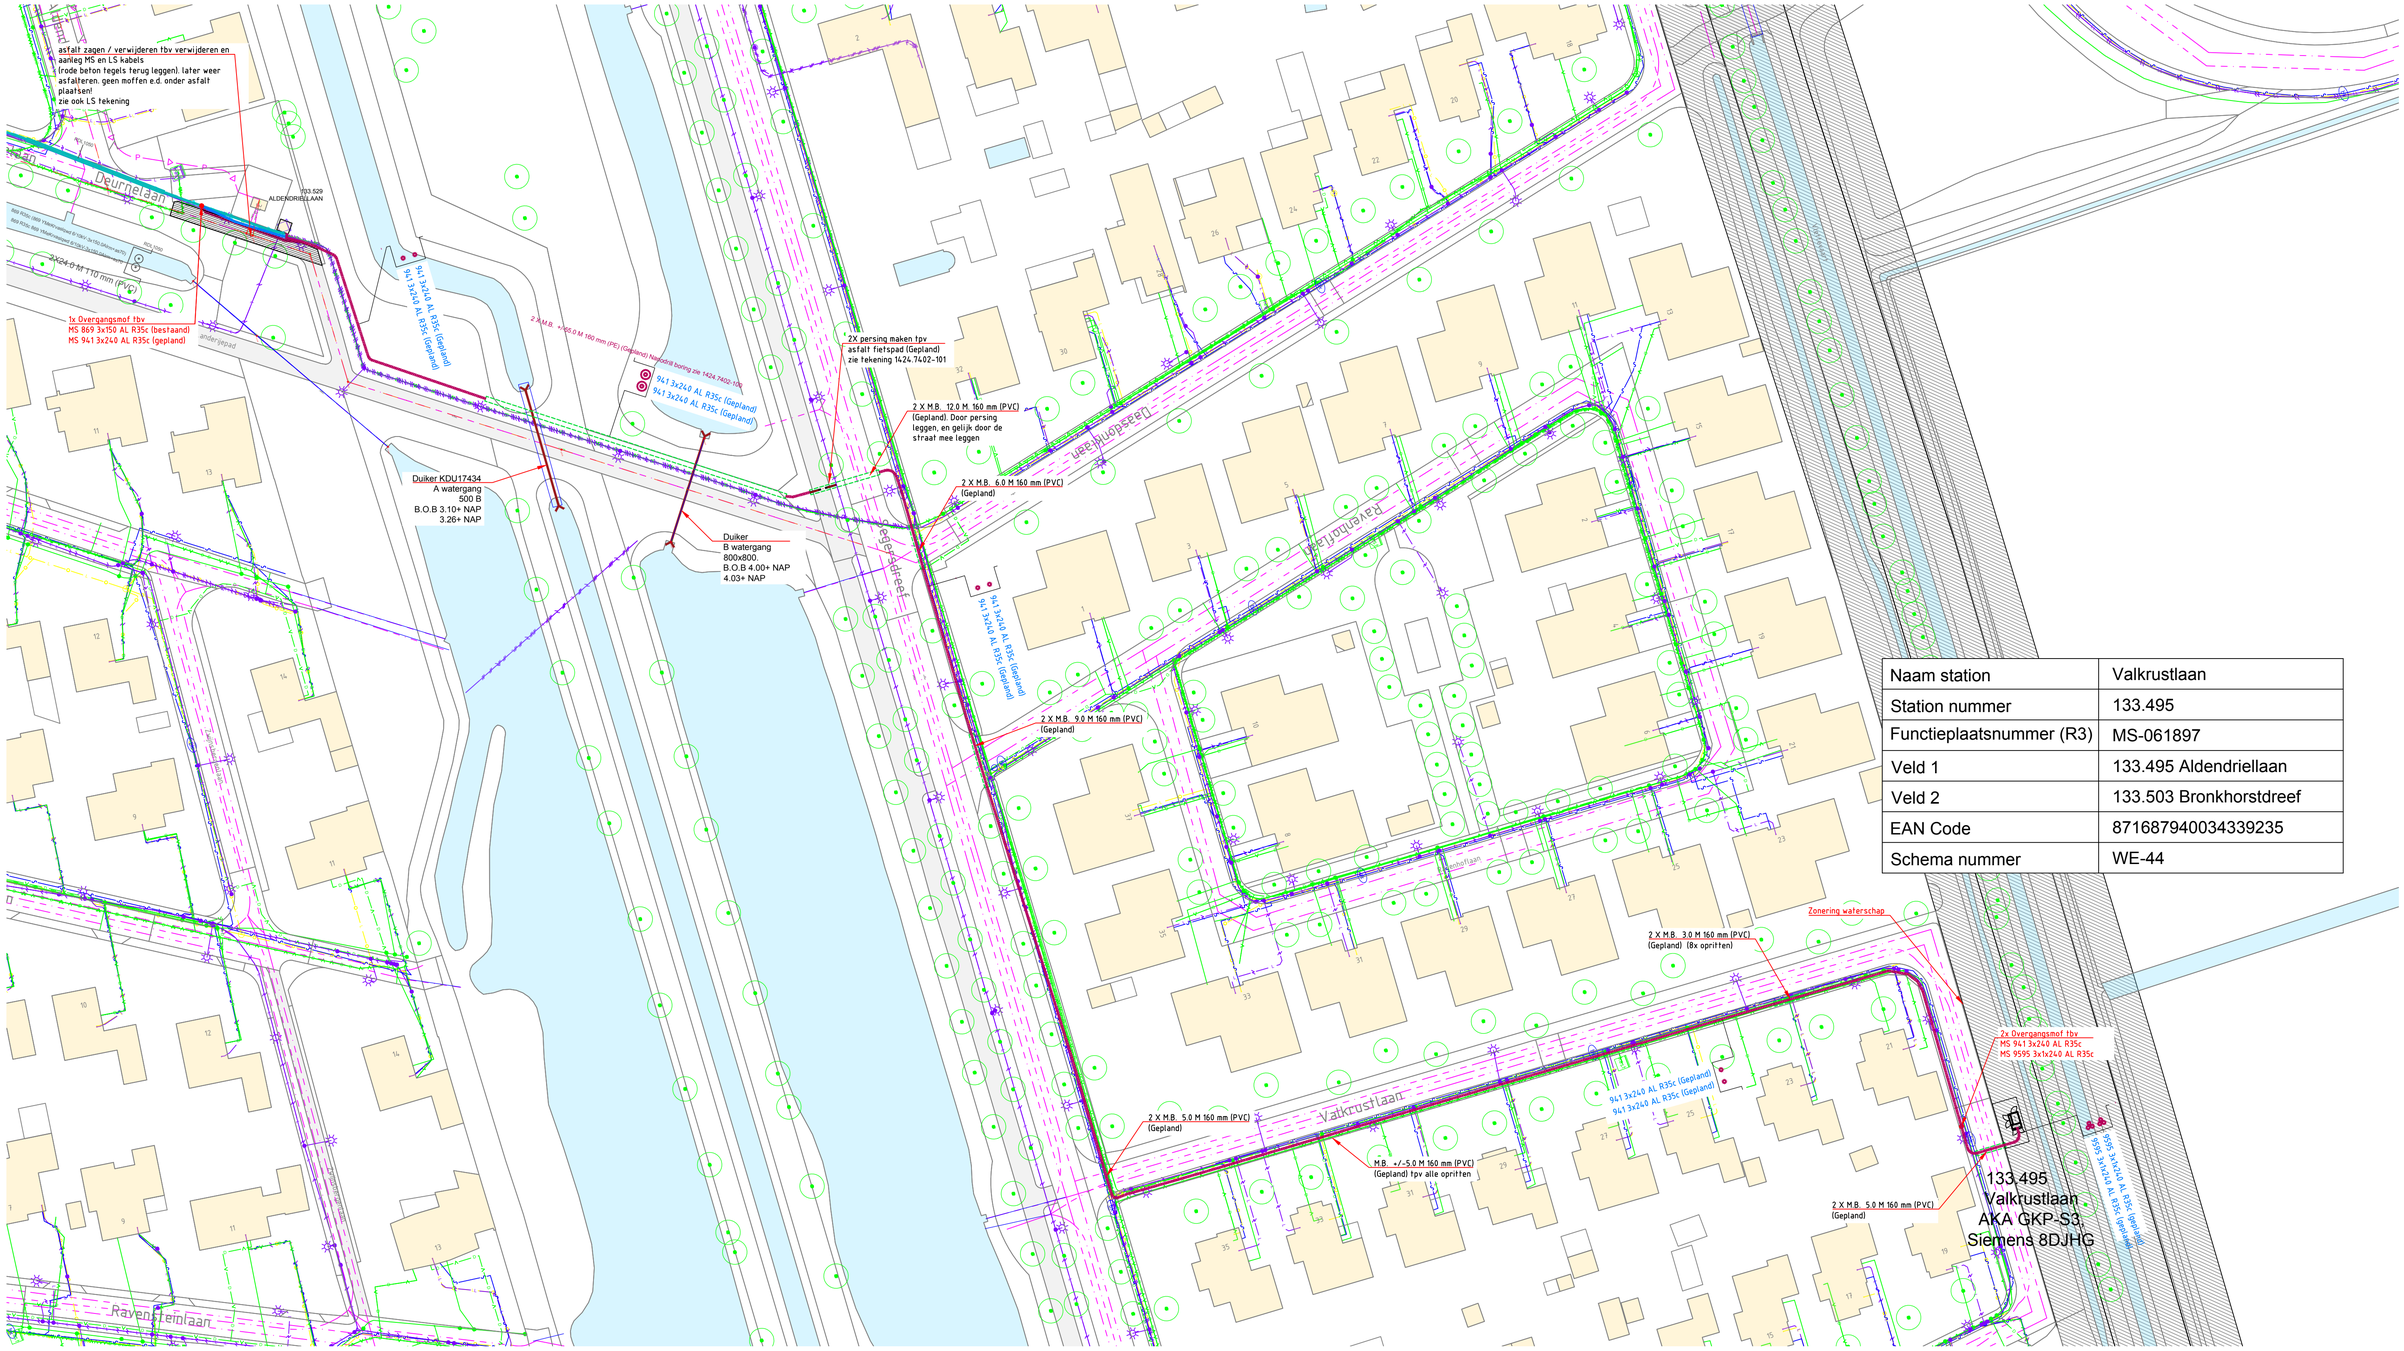

Naam station	Valkrustlaan
Station nummer	133.495
Functieplaatsnummer (R3)	MS-061897
Veld 1	133.495 Aldendriellaan
Veld 2	133.503 Bronkhorstdreef
EAN Code	871687940034339235
Schema nummer	WE-44

Legenda

Geometrie	Omschrijving	Status
	Datatransport	Bestaand
	Laagspanning	Bestaand
	Middenspanning	Bestaand
	Gas lage druk	Bestaand
	Water	Bestaand
	Drukriolering	Bestaand
	Riolering vrijverval	Bestaand
Symbool	**Omschrijving**	**Status**
	Boom	Bestaand
	Lichtmast	Bestaand
Vlakvulling	**Omschrijving**	**Status**
	Gesloten verharding / Asfalt	Bestaand
	Water	Bestaand

Toepassen grondzuiger en/of volledig handmatig graven nabij bomen tbv aanleg of verwijderen van MS

Geul status		Kabel symbool	Omschrijving
	Gepland		*Kabel gepland*
	Bestaand		*Kabel gepland in MB*
	Te verwijderen		*Kabel bestaand (in bedrijf)*
	Buiten bedrijf stellen		*Kabel te verwijderen*
	Mantelbuis		*Kabel Buiten Bedrijf*

Klic melding nr(s):	Opmerkingen
2400057691	Bestaande kabels en leidingen zijn ingetekend volgens klicmelding Exacte locatie van de bestaande kabels en leidingen tijdens uitvoering bepalen door middel van proefsleuven

2	*MS kabels tpv station Aldendriel aangepast na opm. gemeente (geen moffen onder asfalt)*	*24-4-2025*	*MvT*	*PV*
1	*van concept naar DO*	*10-02-2025*	*MvT*	*PV*
0	*Eerste Ontwerp*	*24-10-2024*	*MvT*	*PV*

Omschrijving

B.18691 Proactief vervangen laagspanning
Station 133.495 Valkrustlaan
Landerije, Gemeente Roosendaal

Onderwerp

Aanpassen MS-net

Projectnummer	B.18691
Netwerlplan nr.	30205969
Getekend	MvT
Gezien	PV
Datum	24-10-2024
Schaal	1:500
Formaat	A1
Blad	2 van 3
Status	DO
Tekeningnummer	1424.7402-MS-02

ENEXIS
Vestiging Brabant West afd. E&A
Zwaanhoefstraat 12
4702LC Roosendaal