


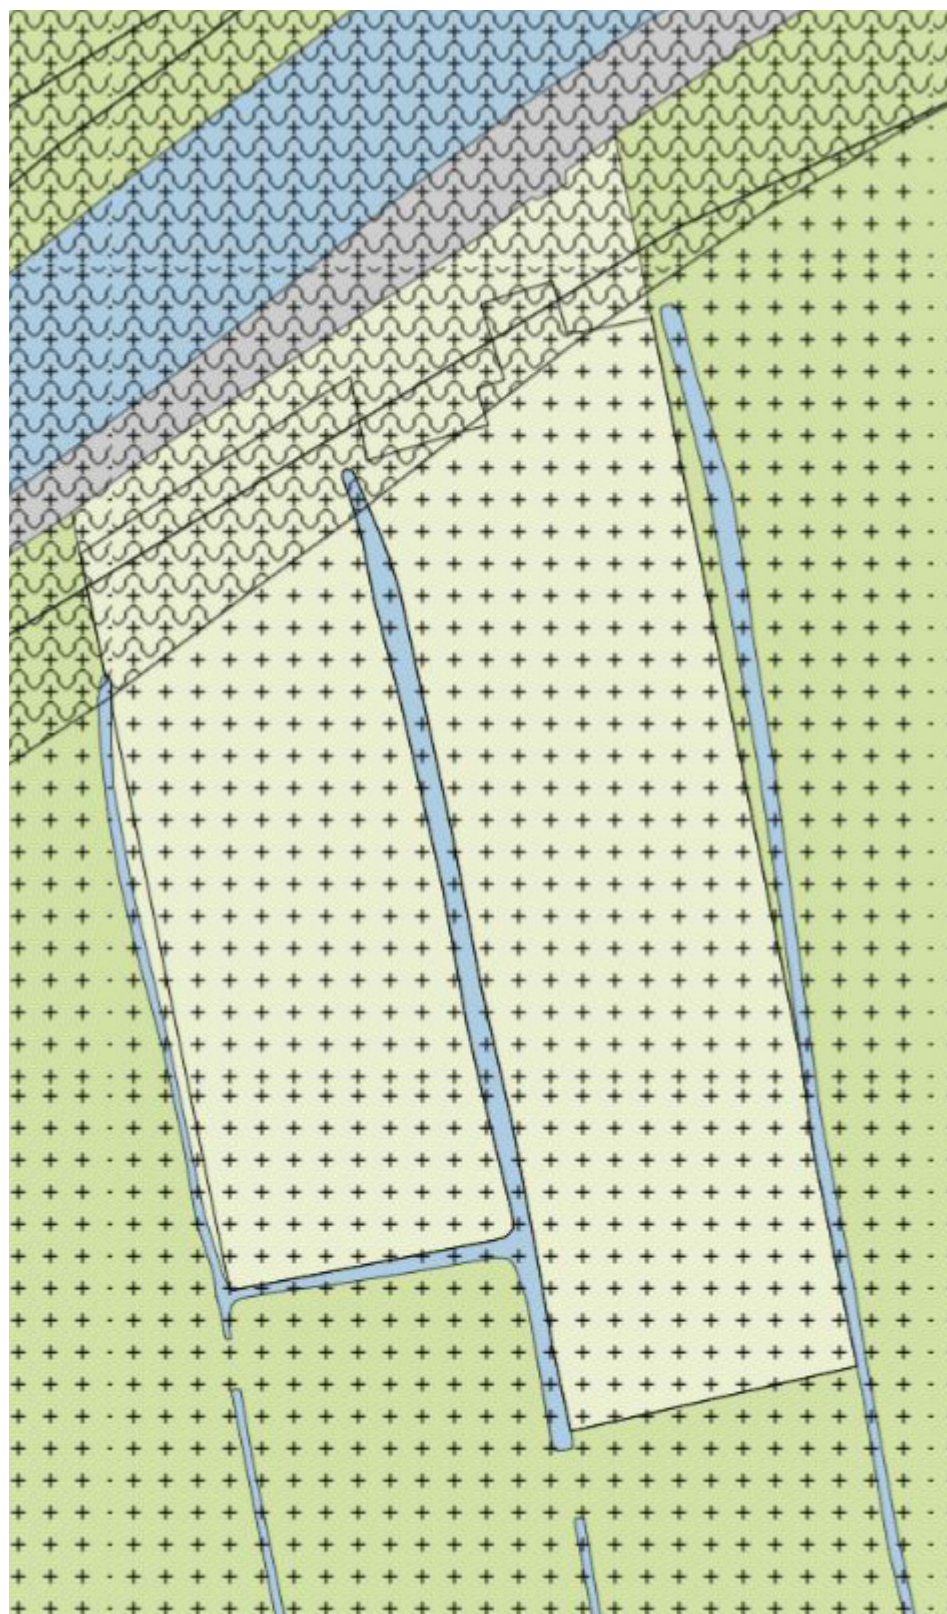

bestemmingsplan

Vigerende bestemmingsplan op de locatie is Argrarisch



bestemmingsplan over luchtfoto



luchtfoto

Zichtbaar is dat de locatie goed voorzien is van bomen, bomenrijen en hakbosjes. Deze begroening blijft onaangetast.



Meidoornhaag langs Meer en Geerweg



Sleedoorn wat meer vrij langs een lichte wal die in het verlengde van de sloot ligt.

bomenrij langs Meer en Geerweg



Bomen en hakbosjes westzijde locatie



wegverharding

tuin

lage wal

veld

sloot

plangebied

onder de bomen onverhard



weilandhek

bomenrij oostzijde locatie




- 3. perceel
- 4. zomerhuis (gebruik als opslag)
- 5. berging
- 8. gereedschapschuur
- 9. opslag werktuig
- 10. gereedschapschuur
- 12. paardenstal (bijgebouw)
- 15. belending (geen onderdeel van het project)

woning	- 171 m ²
bijgebouwen	- 333 m ²
Bestaande weg - ongewijzigd	- 503 m ²
Project gebied	

inrichting van de locatie blijft onveranderd met toevoeging van meidoornhaag en Sleedoorn

strakke meidoorn op overgang naar achterland

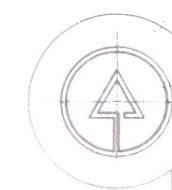

Kadastrale Gemeente: Stompwijk
Sectie: C
Perceel: 2705, 2707, 2709,