


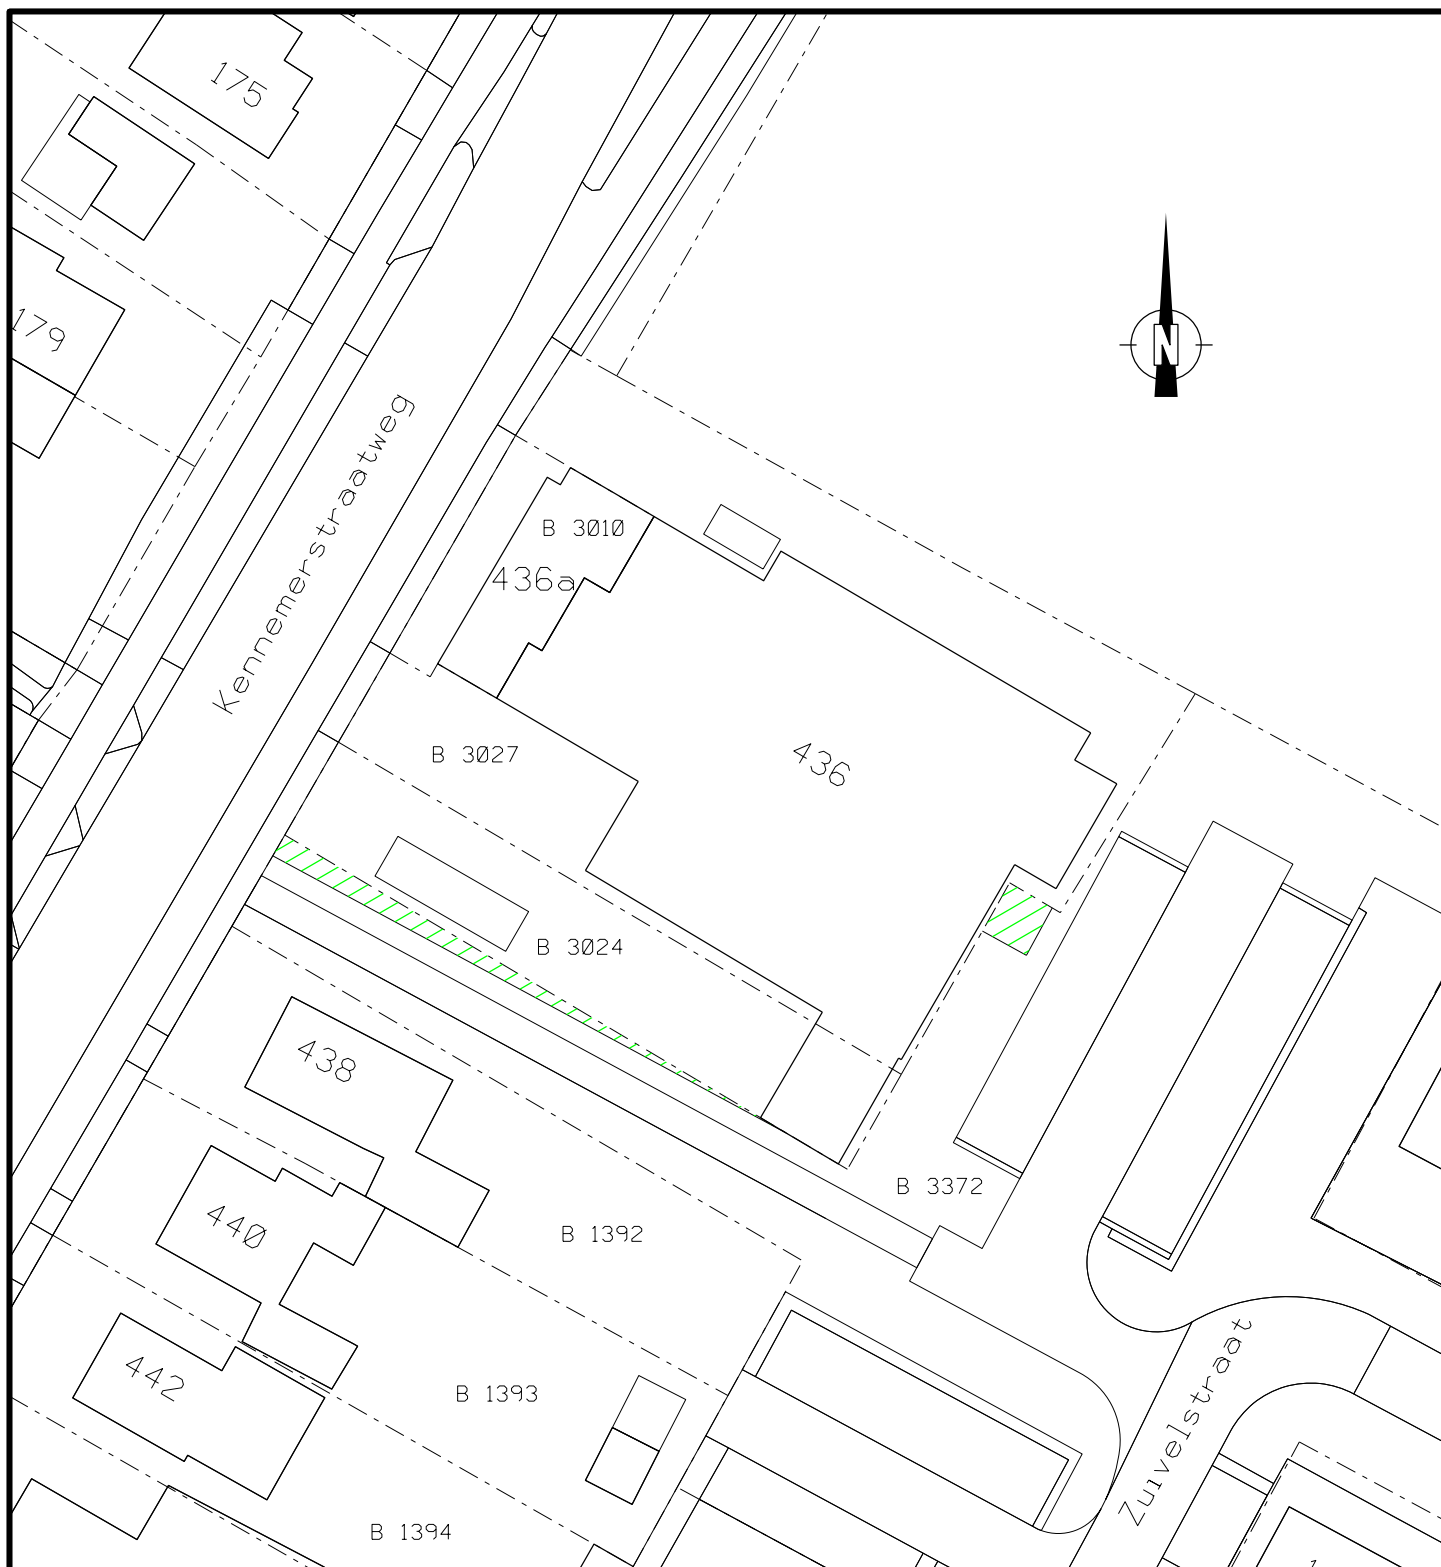

Gemeente Heiloo

Postadres:

Postbus 1
1850 AA Heiloo

Bezoekadres:

Raadhuisplein 1
1850 AA Heiloo

Email:

info@heiloo.nl

Telefoon:

072-5356666

PROJECT-/
TEKENING NR.

2025H03

Domein Beheer Openbare Ruimte

Datum:	Get:	Gez:	Blad 1 van 1	Schaal: 1:500	Sectie: B
29-04-2025	WvV		Bestek:	Formaat: A4 Staand	Perceelnr.: 3372 ged.

Oppervlakte:

**totaal
ca. 43m²**

Onderwerp:

Verkooptekening
Verkoop grond t.b.v. nieuwbouwproject,
Kennemerstraatweg 436, Heiloo.