


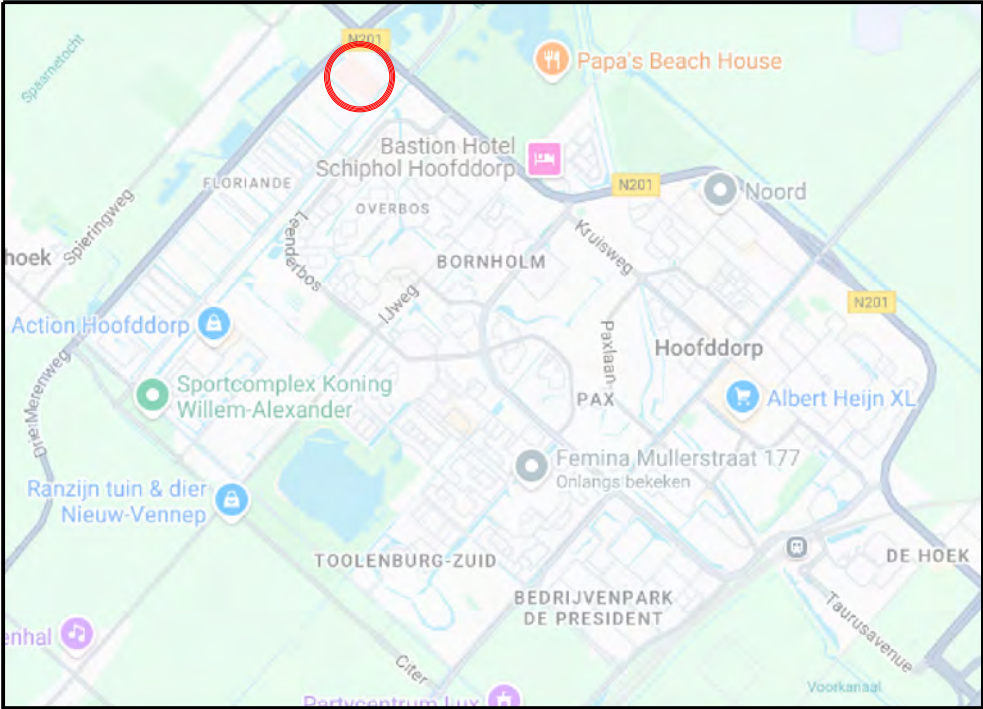

LEGENDA



verwijderen bord E8 (arts)



aanbrengen bord E8 voorzien van onderbord OB309 met bijbehorende kentekens en bestaand onderbord OB504



HOOFDDORP

Spaarnepoort

Aanpassen aanduiding gereserveerde parkeerplaatsen

Verkeersbesluittekening



Opdrachtgever: Parkeermanager		Datum: 01-05-2025	Afmeting: A3		
WO-nr.:		Status: Definitief	Schaal: 1:250		
Contractnr.:		Auteur: S. Koggel	Tek-nr.: 2025-004-018		
Ingenieursbureau postbus 250 2130 AG Hoofddorp tel. 0900-1852		Controle:	Akkoord:		
wijziging	omschrijving		datum	auteur	akkoord

Ruimte voor logo en tekeninginformatie extern bureau