


890749-B

Gemeente Dongen, sectie M, nummers 162 en 592

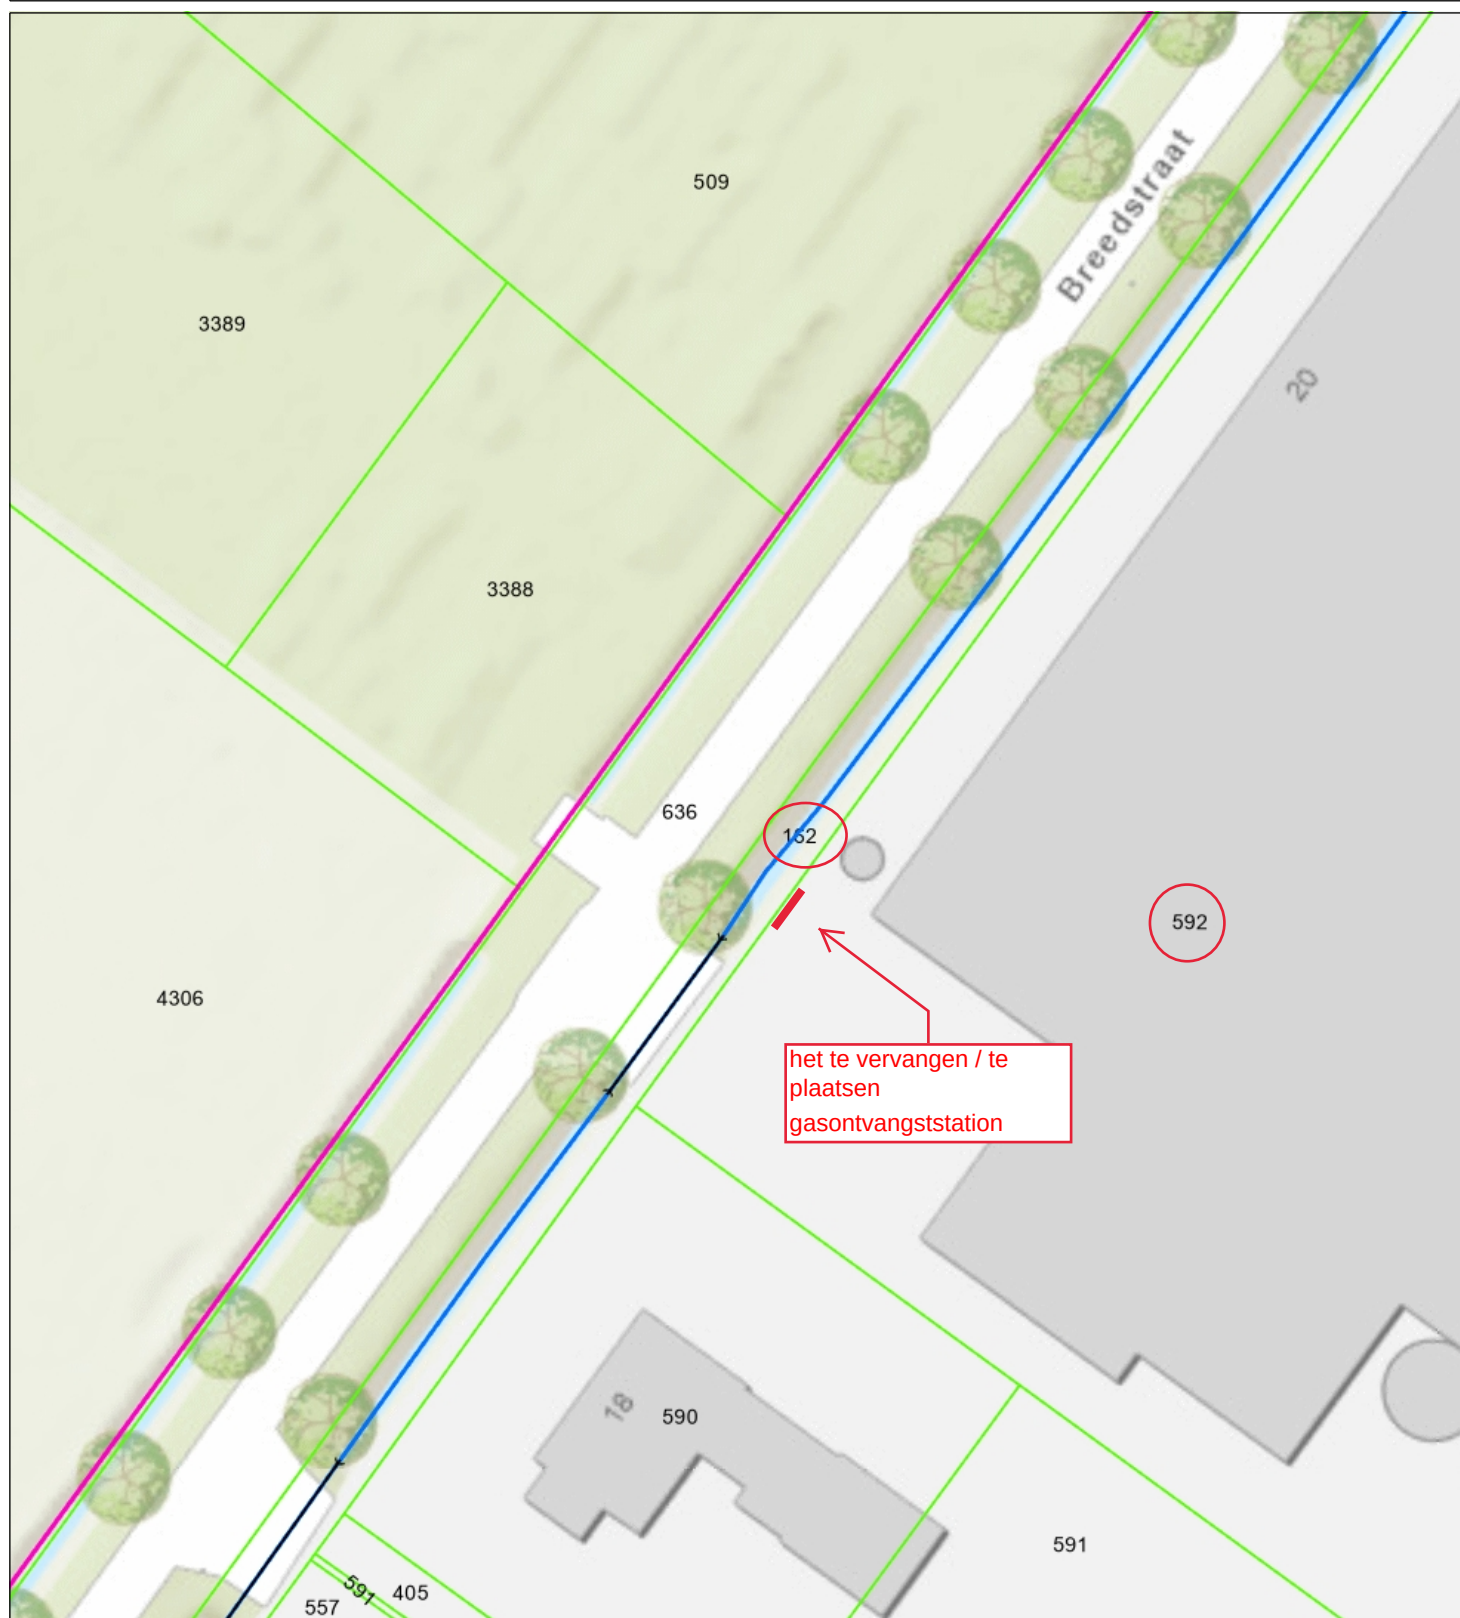

het te vervangen / te
plaatsen
gasontvangstation

- Duiker
- Overige waterkering
- Categorie A waterloop
- Categorie B waterloop
- Afwijkend
- Aangelande
- Waterstaatwerk waterkering
- waterkering
- Beschermingszone waterkering
- Beschermingszone A
- Beschermingszone B
- Regionale waterkering langs regionale rivieren
- Teenlijn Regionale waterkering langs



Waterschap
Brabantse Delta

Naam/Proces:

-Auteur-

Datum: 30-05-2025

Formaat: A4

Schaal: 1:500

