


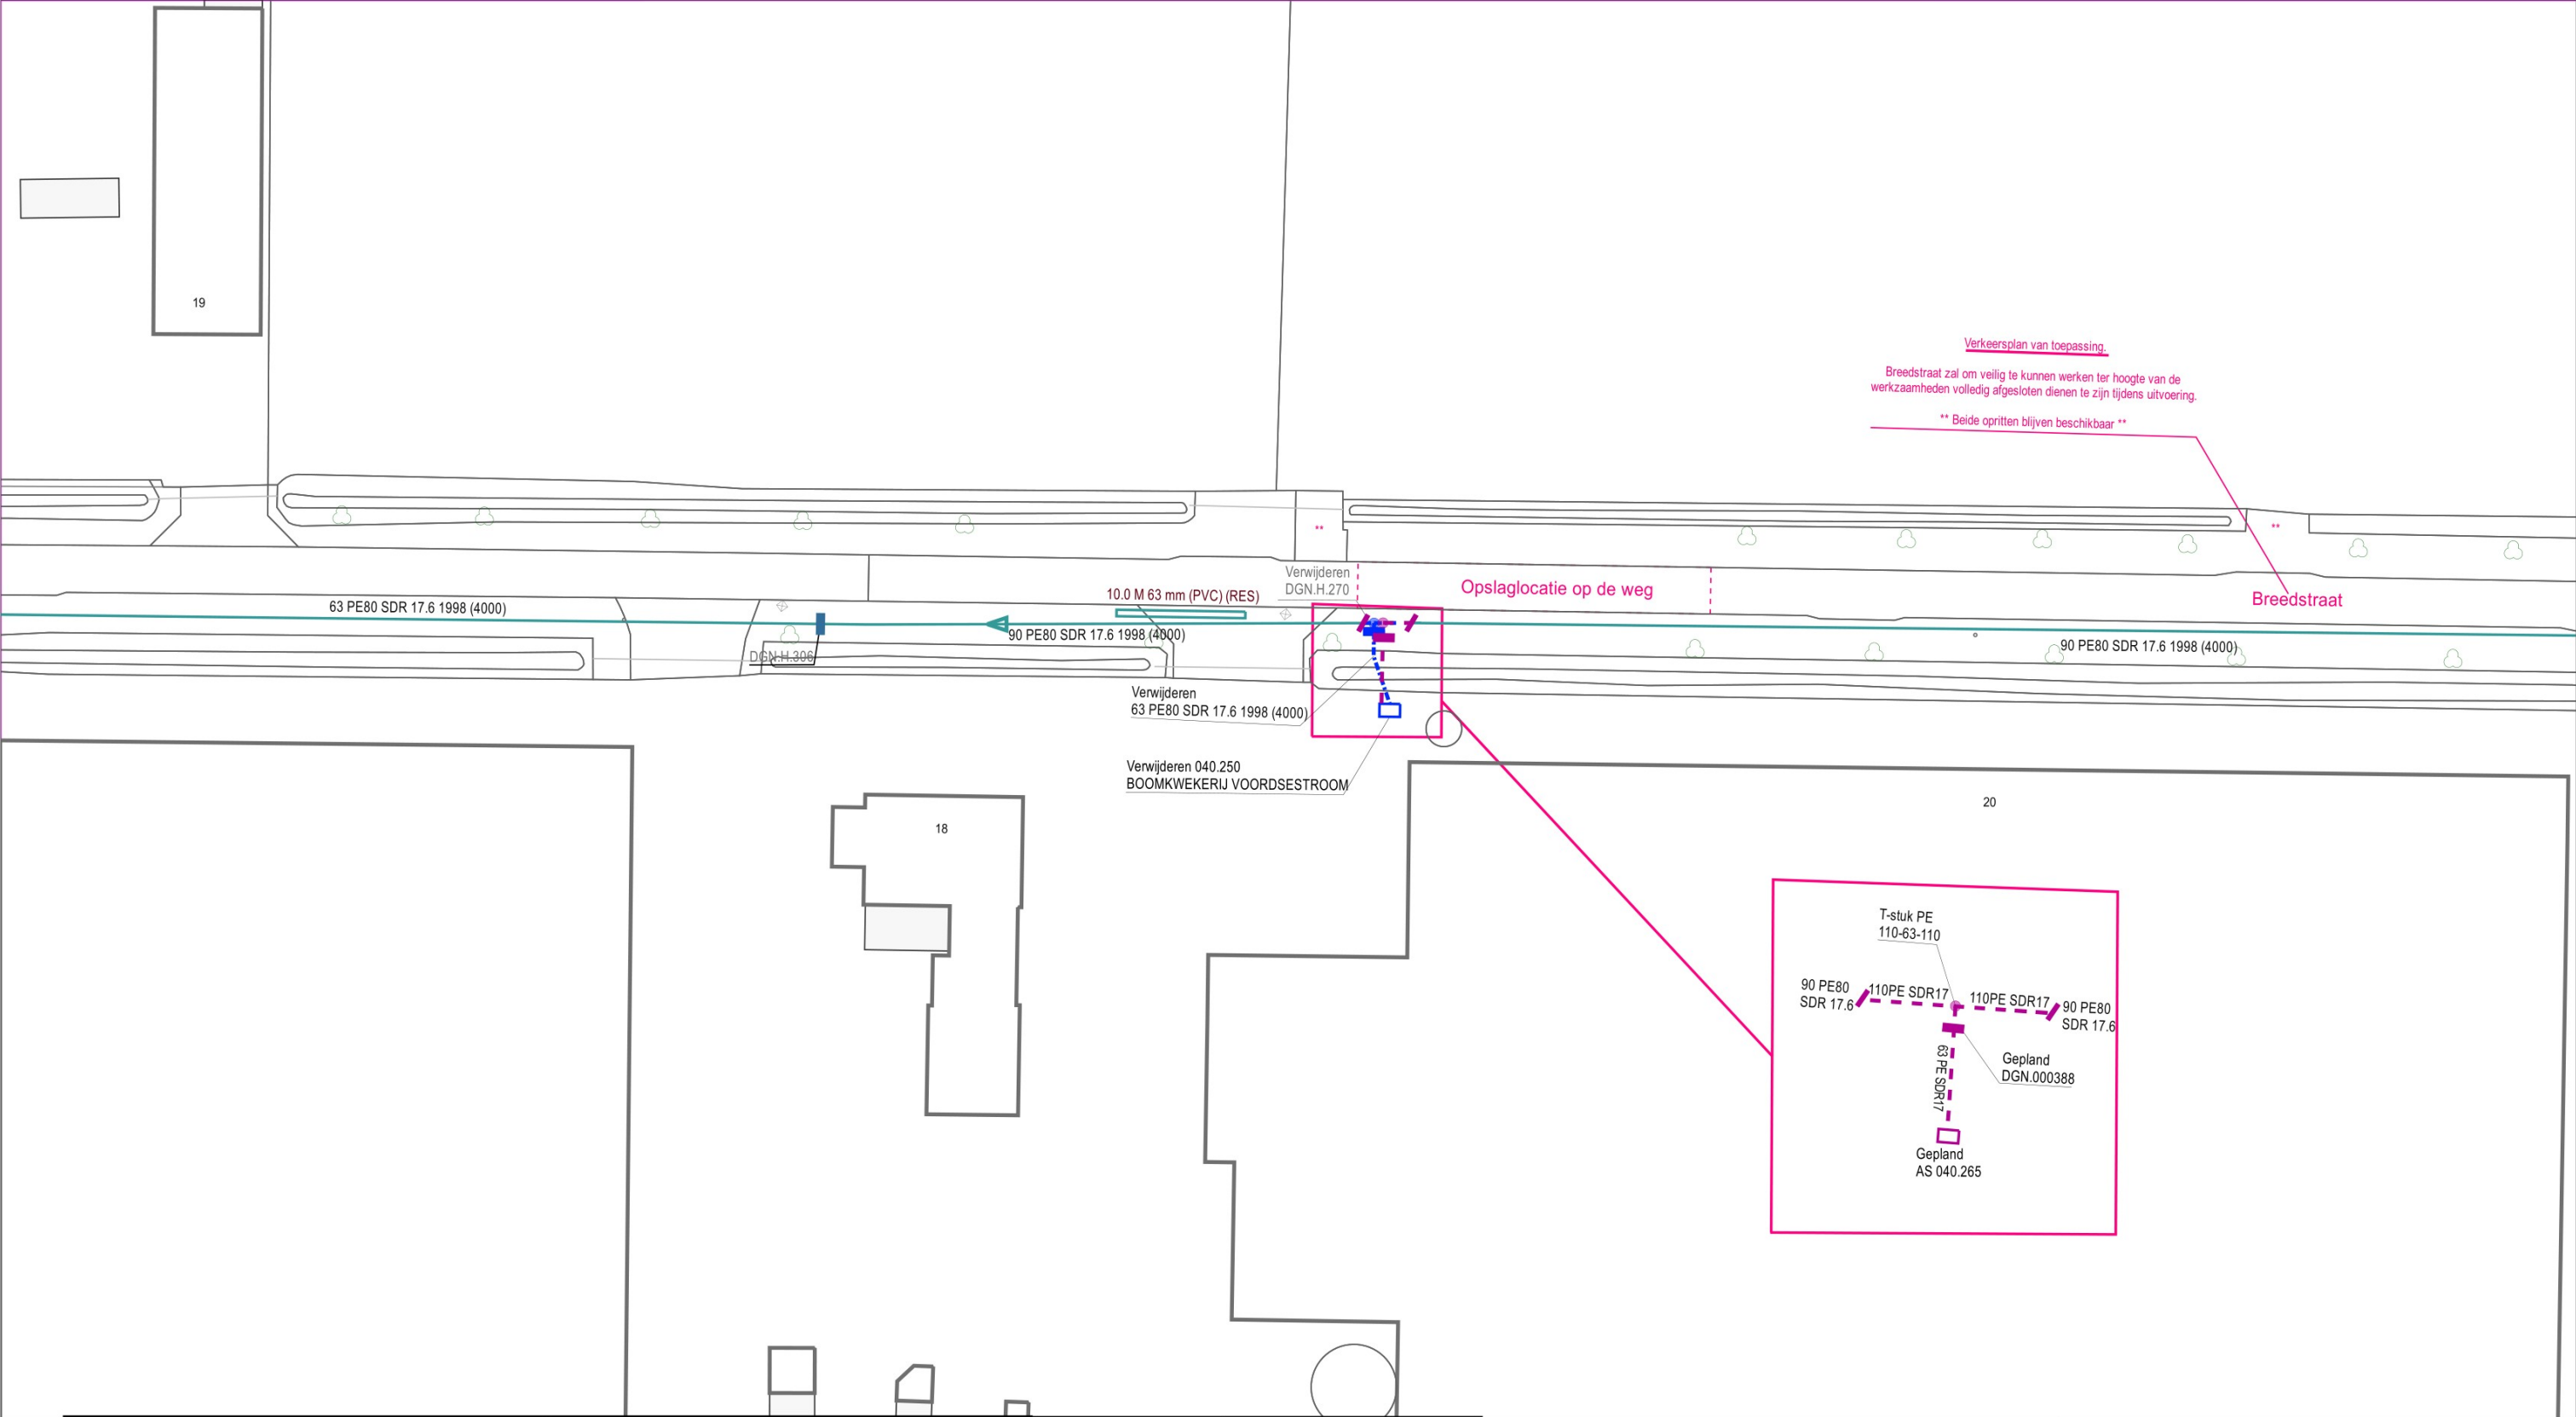

GASLEIDING-STATUS		symbool	omschrijving	Omschrijving :					SAP netwerkplan : 30196337	
SYMBOL	OMSCHRIJVING			Status : Projecttekening aangemaakt					SAP projectdefinitie : R07373	
	gepland		G Afsluiter - te verwijderen	1240-40475	1245-40475		1255-40475	1260-40475	Synfranummer : n.v.t.	
	te verwijderen		G Afsluiter - in bedrijf	1240-40450	1245-40450			1260-40450	Ontwerp door :	
	in bedrijf		G Verloop - in bedrijf	1240-40425	1245-40425		1255-40425	1260-40425	Tekening nr. : DGN.R.07373-HD	
			G Afsluiter - gepland	1240-40400	1245-40400		1255-40400	1265-40400	Projecttek. Aangem. : 05/02/2025	
				1240-40375					Projecttek. Gewijzigd : 18/03/2025	
				1240-40350	1245-40350				A3 Schaal: 1:500 Datum plot: 18/03/2025	
									Brabant Midden Afd. A, E & I Atlasstraat 1 5047 RG TILBURG	

