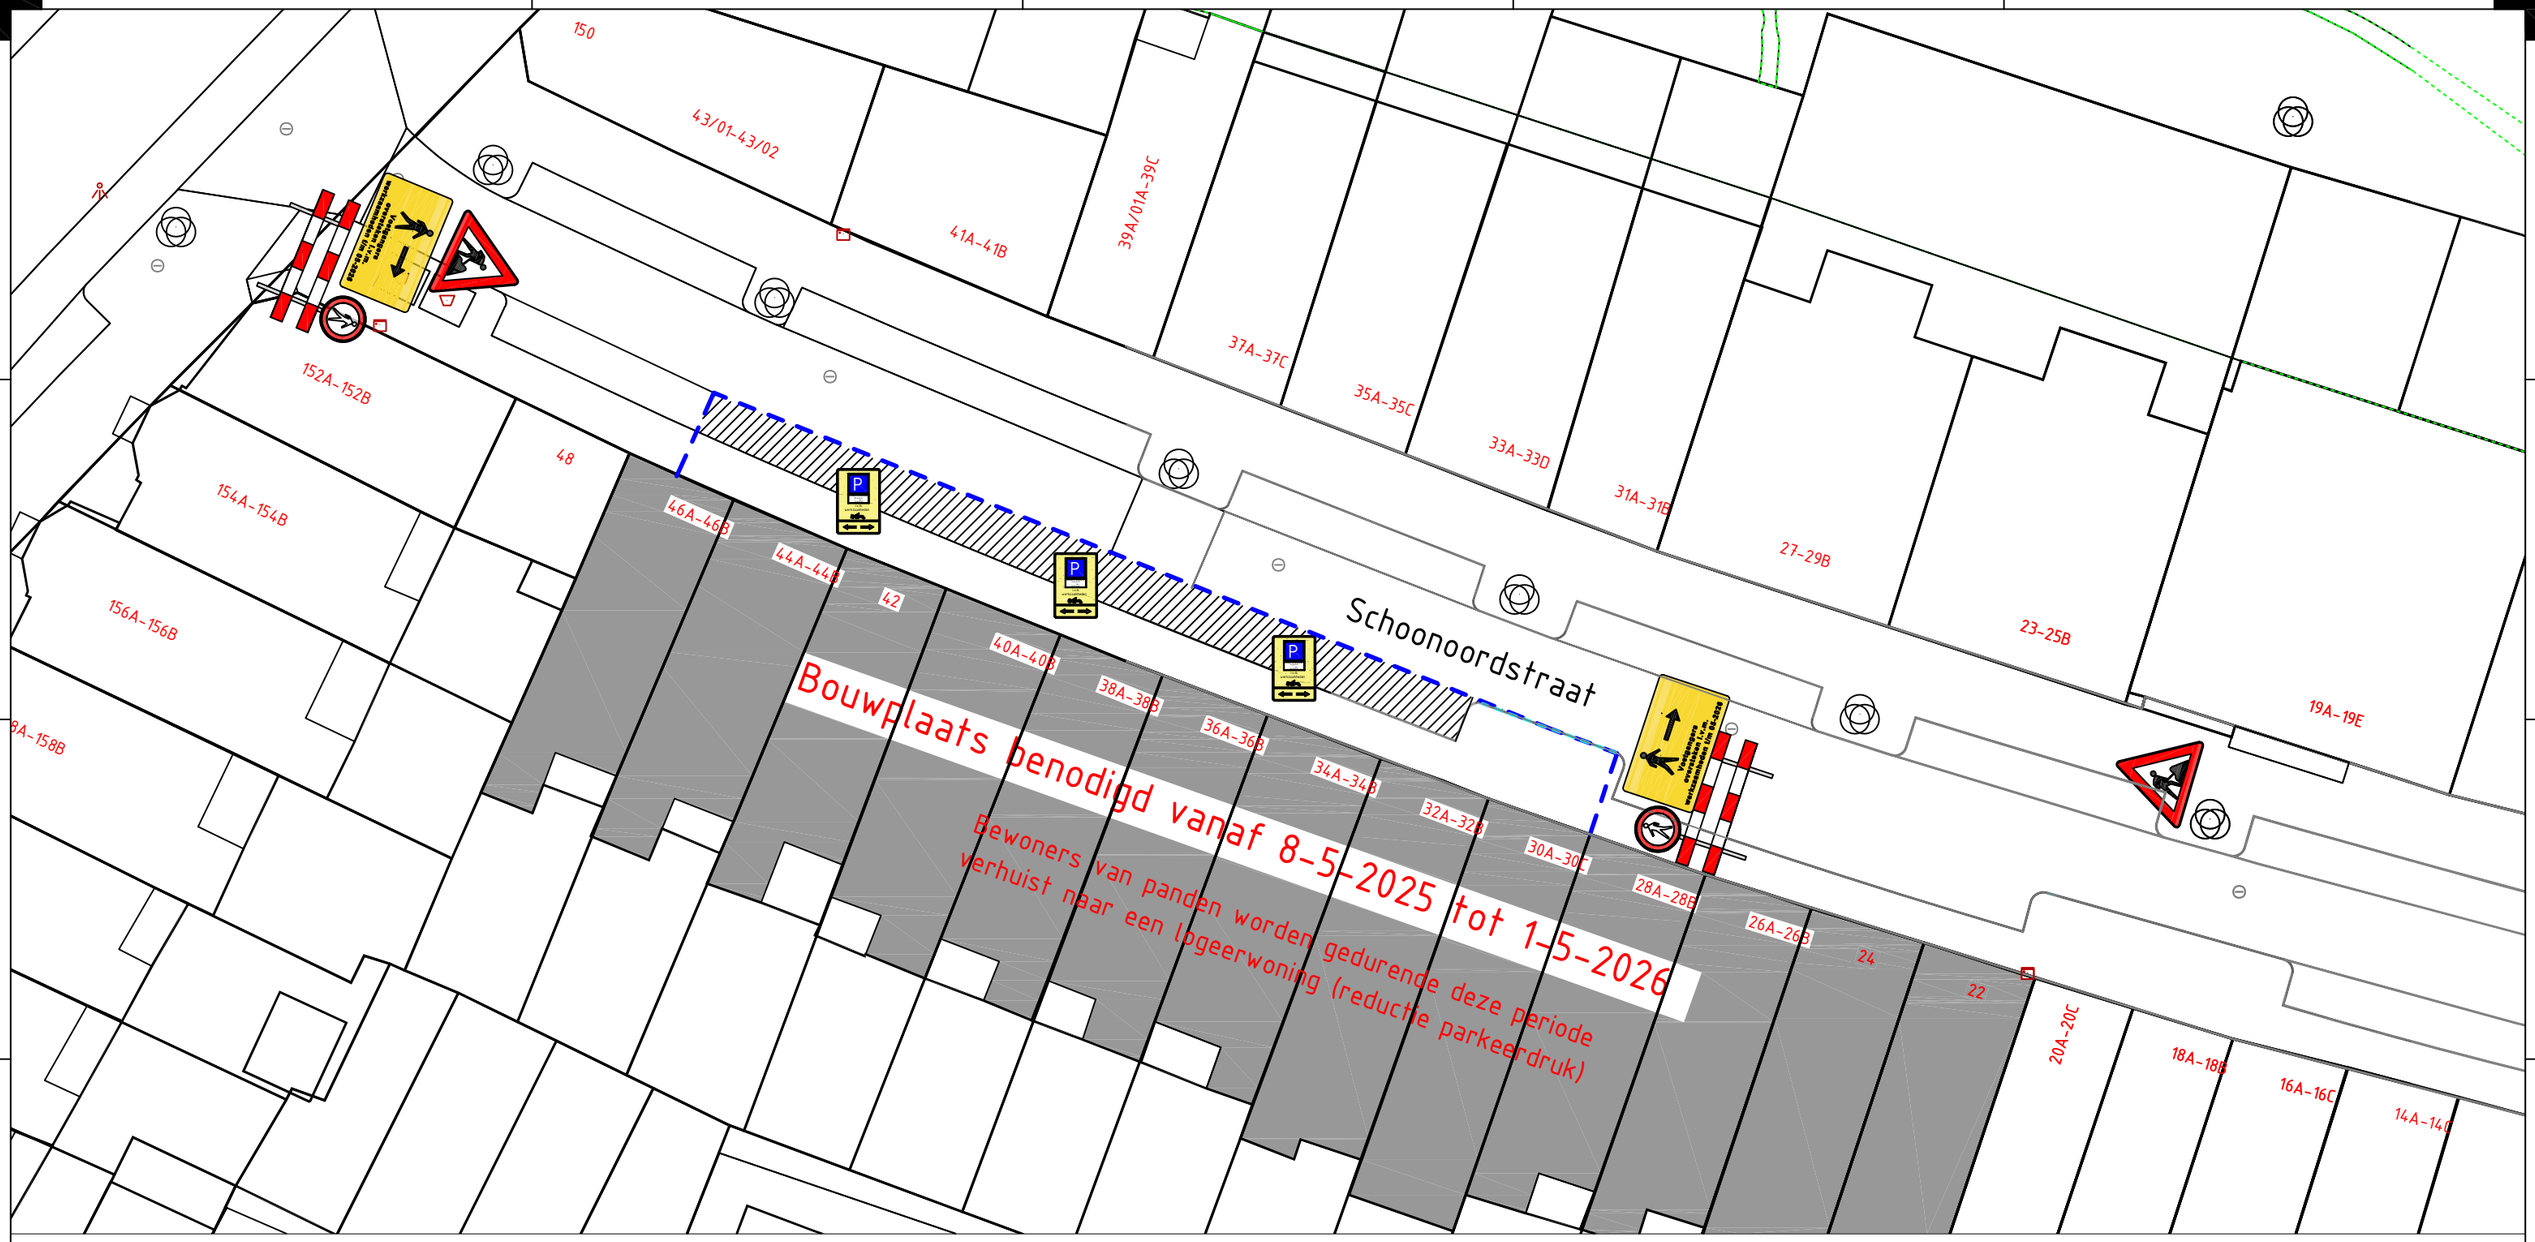


- Voor de uitvoering van deze aanvraag is het niet noodzakelijk de huidige borden af te plakken, aangezien er geen tegenstrijdigheid bestaat.

## Bouwplaatsinrichting

| | Onderdeel | Aantal |
|---|---|---|
| | Bord J16 (werkzaamheden) | 2 |
| | T142 (voetgangers oversteken | 2 |
| | Parkeerverbod | 3 |
| | Schrikhek+c16 bord | 2 |
| | Parkeerplaatsen | 6 |
| | Bouwhekken | 45m1 |


VAN DIJK

Van Dijk Maasland B.V.
Oude Veiling 4
3155 EN Maasland

vandijkmaasland.nl
info@vdijk.nl
(010)-5991818


INFRA
BOUW
MILIEU
GROEN

Project
Schoonoordstraat 22 - 46

Opdrachtgever
Havensteder

Onderdeel
Bouwplaatstekening

| | | | | | |
|---|---|---|---|---|---|
| Datum : 25-4-2025 | Schaal : 1:250 | Project nr. : 183310 | Tekening nr. : - | Documentsoort : TEKENING |
| Getek. : RS | Bestek : - | | | Status : DEFINITIEF |
| Gecon. : AA | Formaat : A3 | | | |