



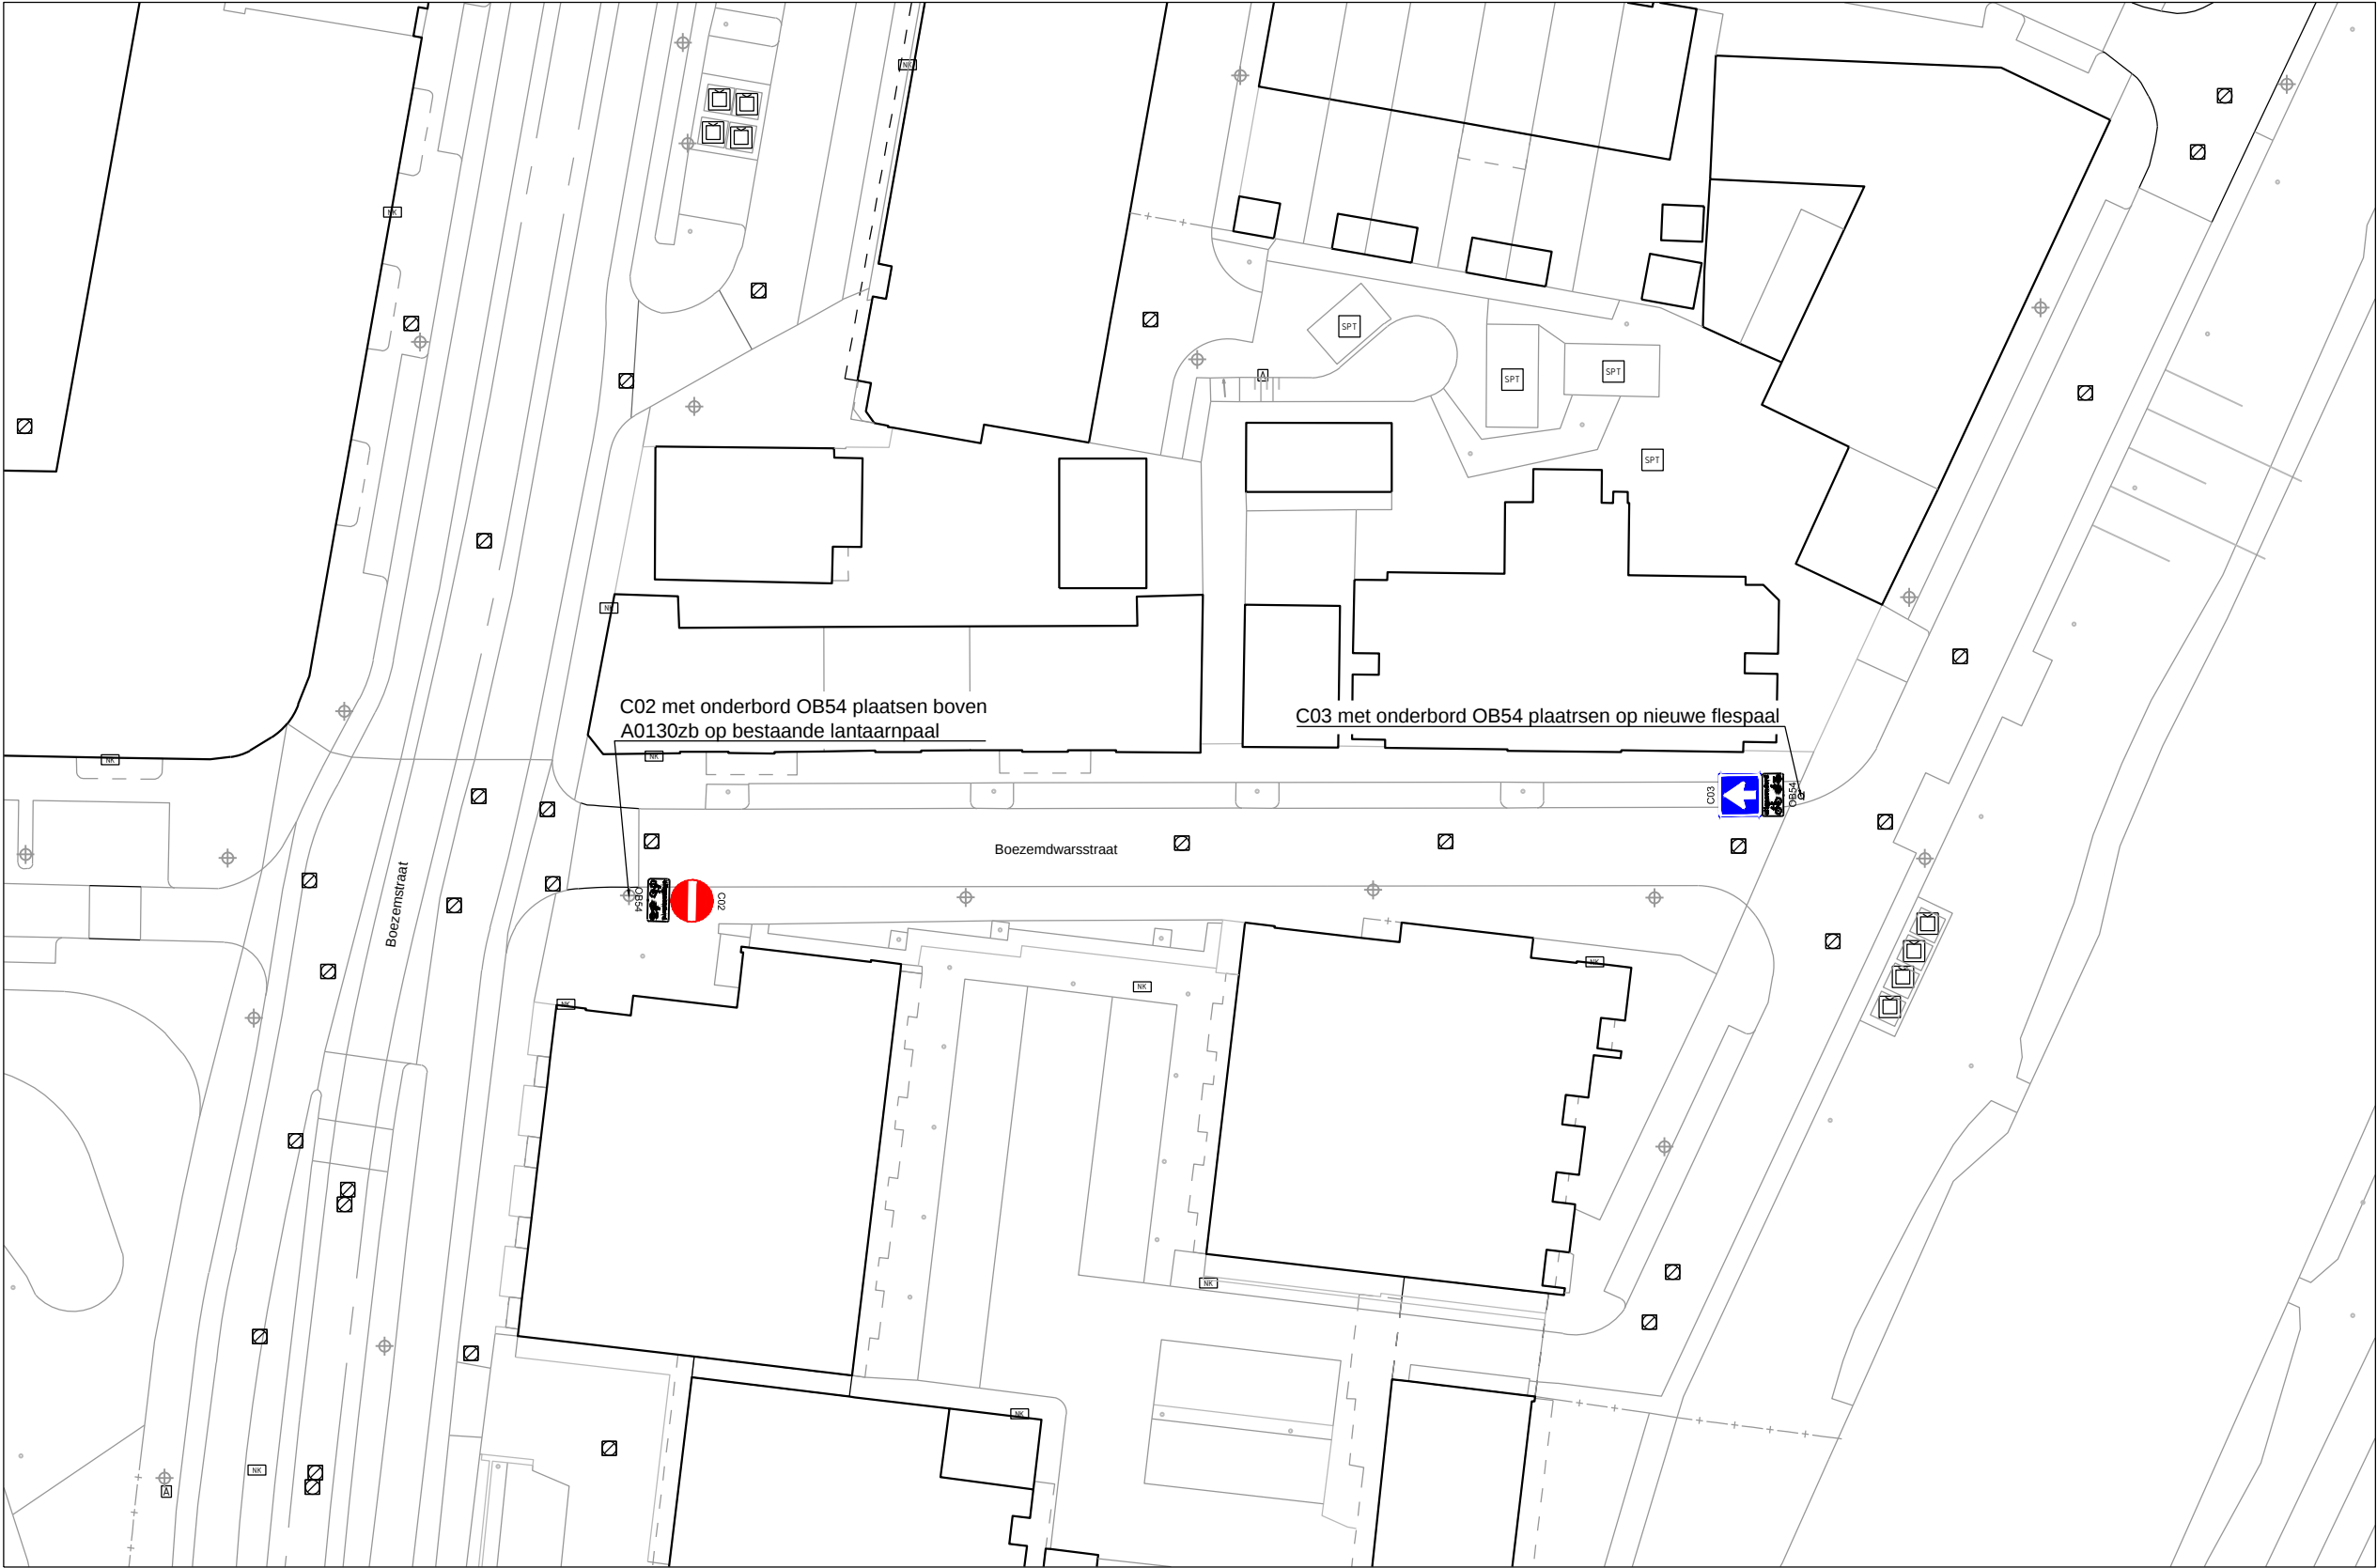

EVJ	18-03-2025	
Getekend door	Datum	Versie

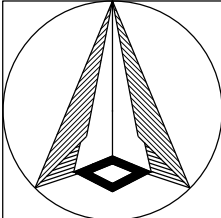

Schaal: 1:500
Formaat: A3
Buurt:

Bordenplan
Boezemdwardsstraat
Bebording eenrichtingsverkeer



Bestandsnaam: MOB25-149_Boezemdwardsstraat_Bordenplan.dwg

Bladnr:
1/1