




Legenda.



E08.Parkeerplaats auto's (Greenwheels).

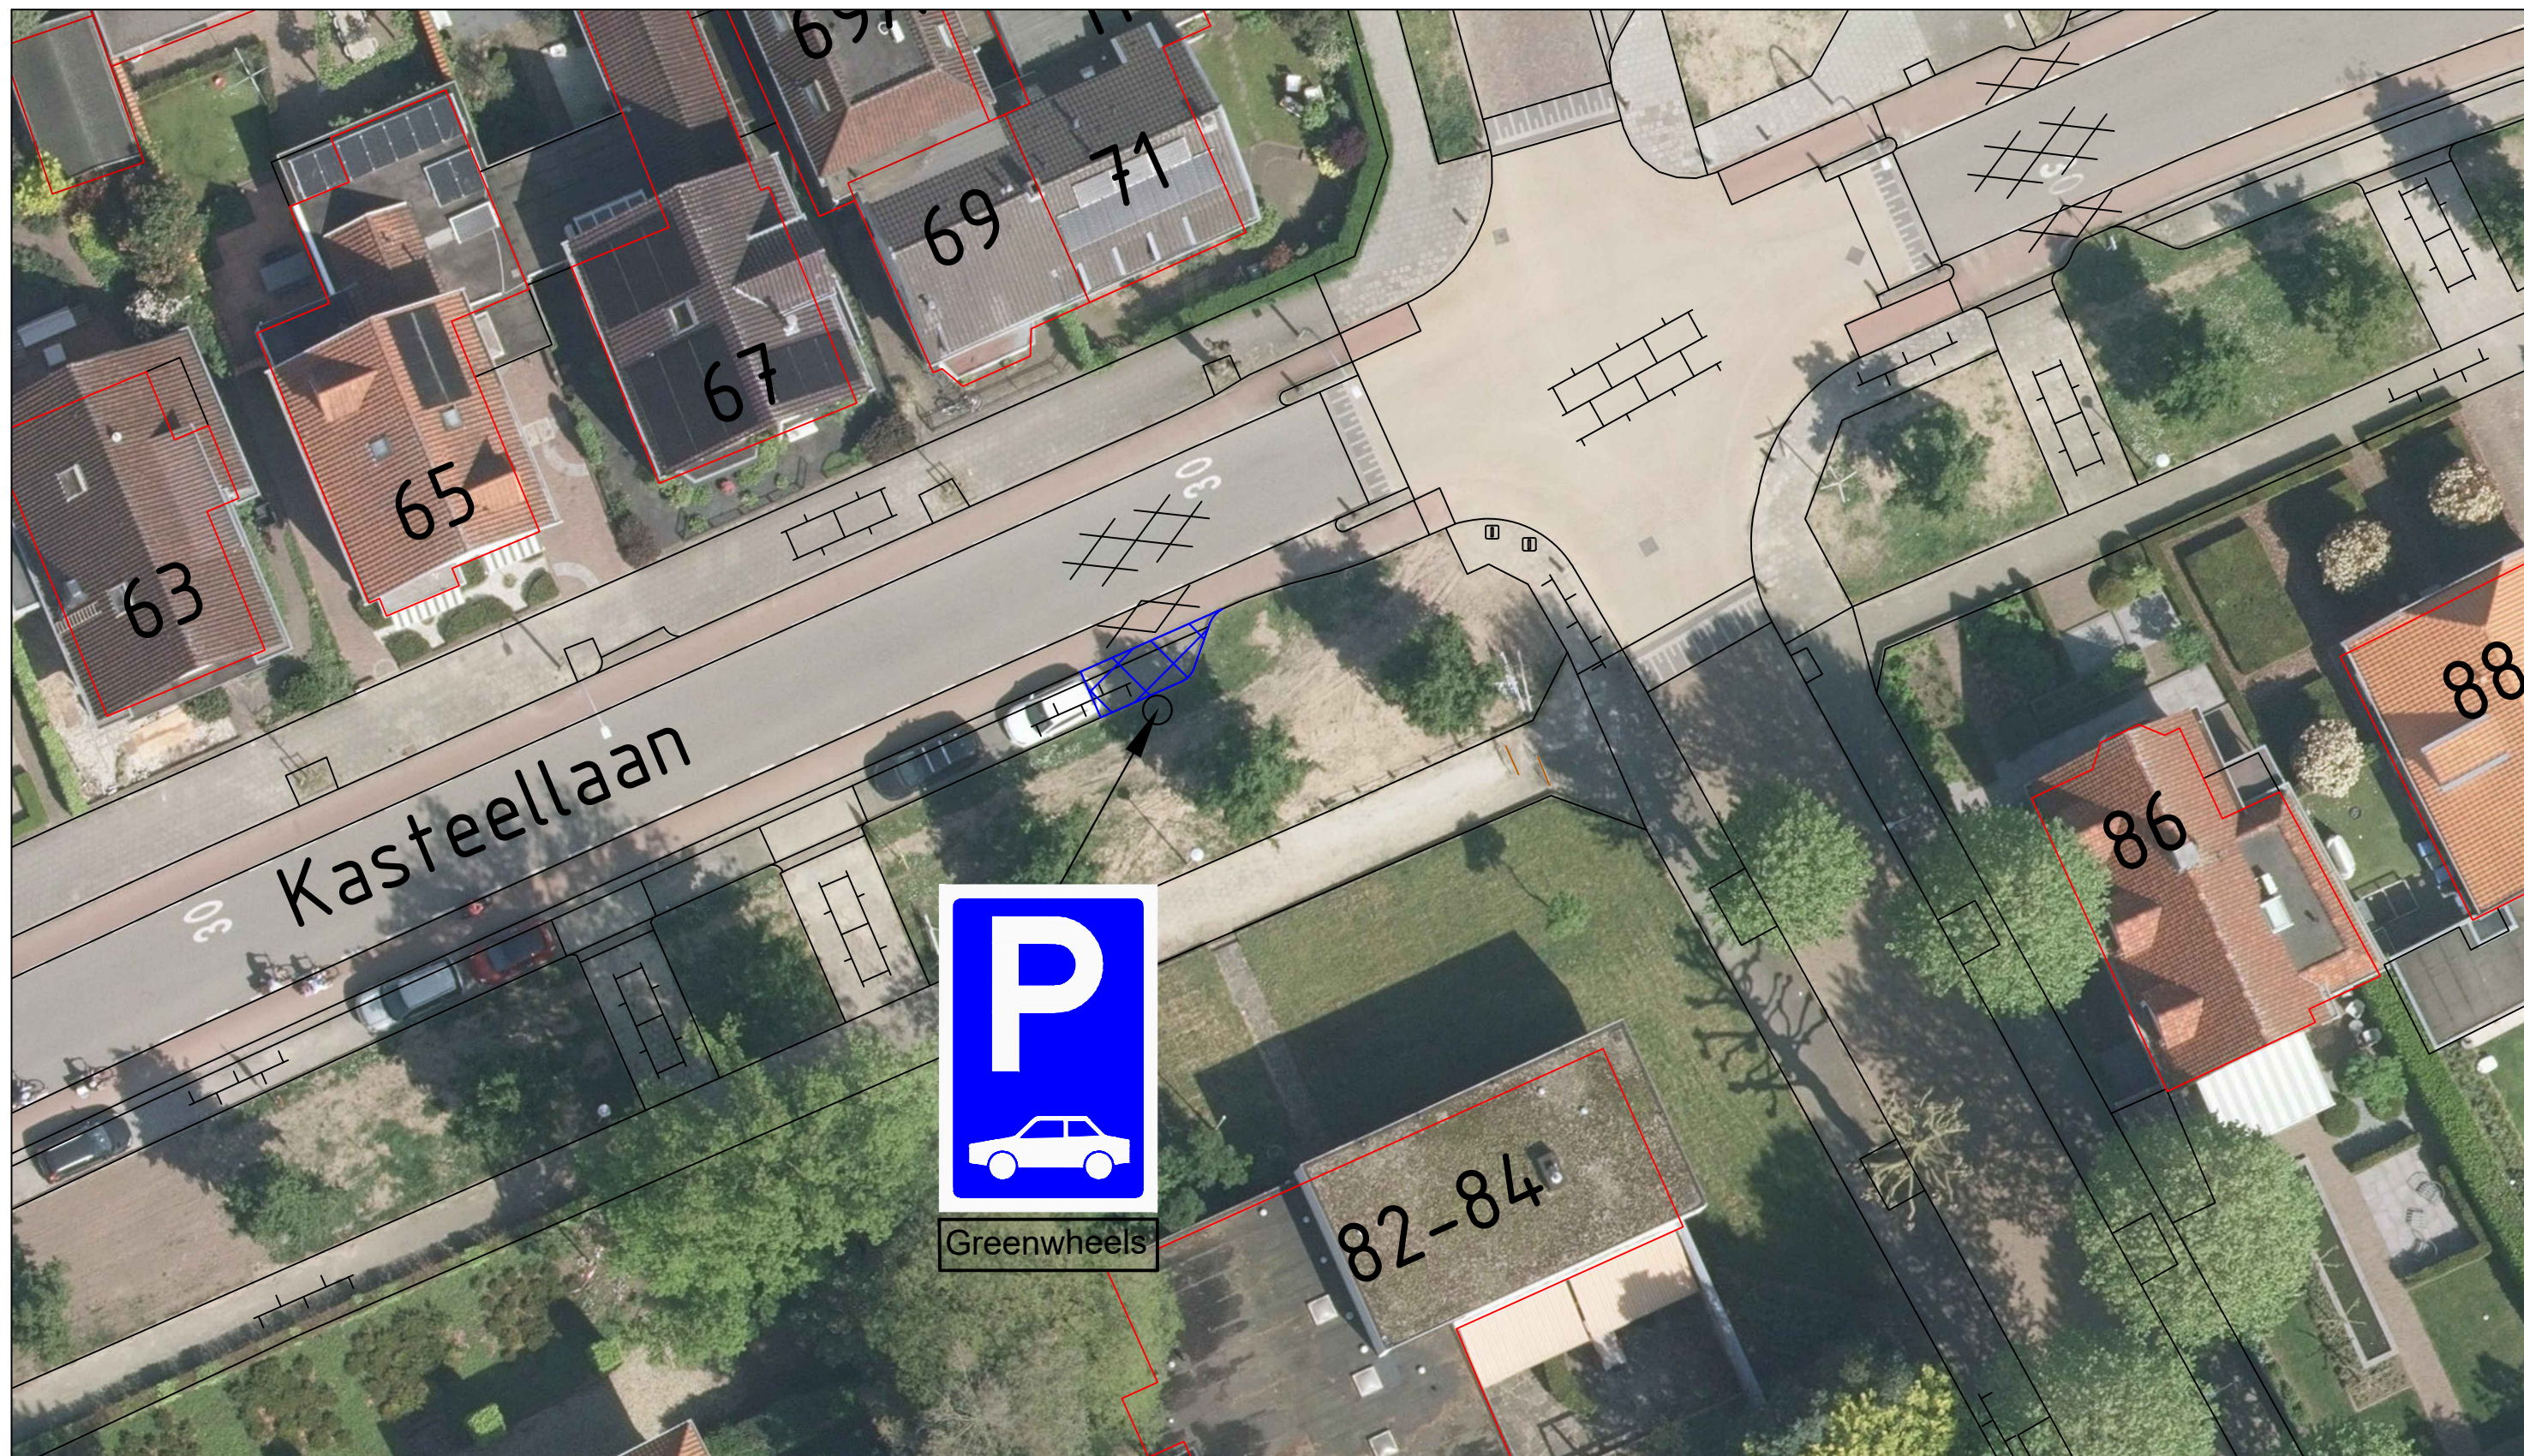

Locatie parkeerplaatsen: Kasteellaan 82 Wijchen



**Gemeente
Wijchen**


domein Fysieke Leefomgeving
Postbus 9000
6600 HA WIJCHEN
Kasteellaan 27
6602 DB WIJCHEN
024 751 7111

-Verkeersbesluit

-Parkeerplaats greenwheels (deelauto) Wijchen

Getekend door: -A.R	Datum: -03-06-2025	Tekeningnummer: -00W1855
Gewijzigd door: -	Wijzigingsdatum: -	Projectnummer: -
Gecontroleerd door: -	Besteknummer: -	Documentstatus: -

Aan deze tekening kan men geen rechten ontleenen

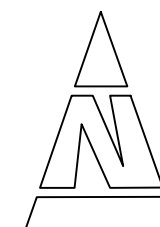

Schaal:
n.v.t.

Formaat:
A