

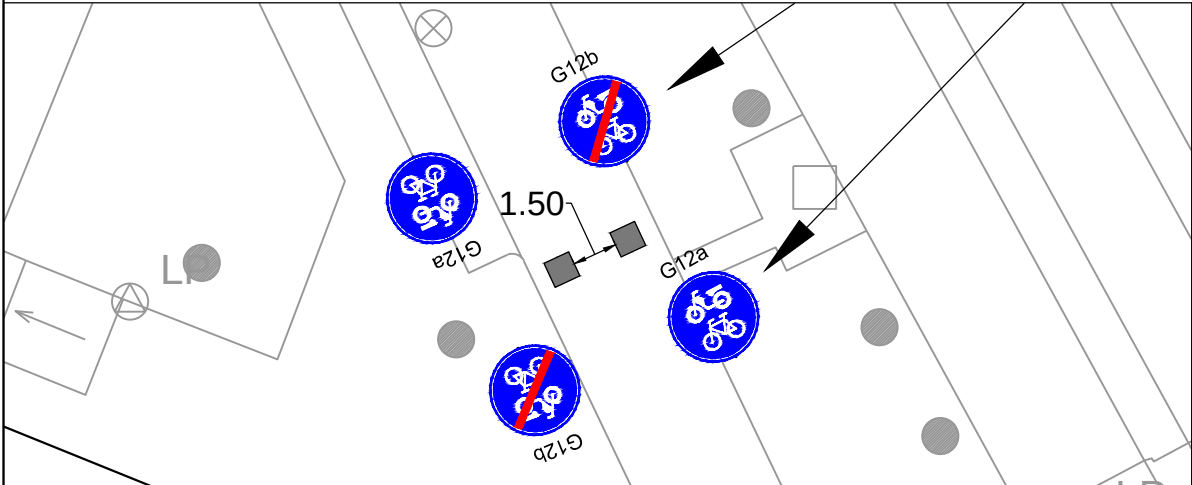


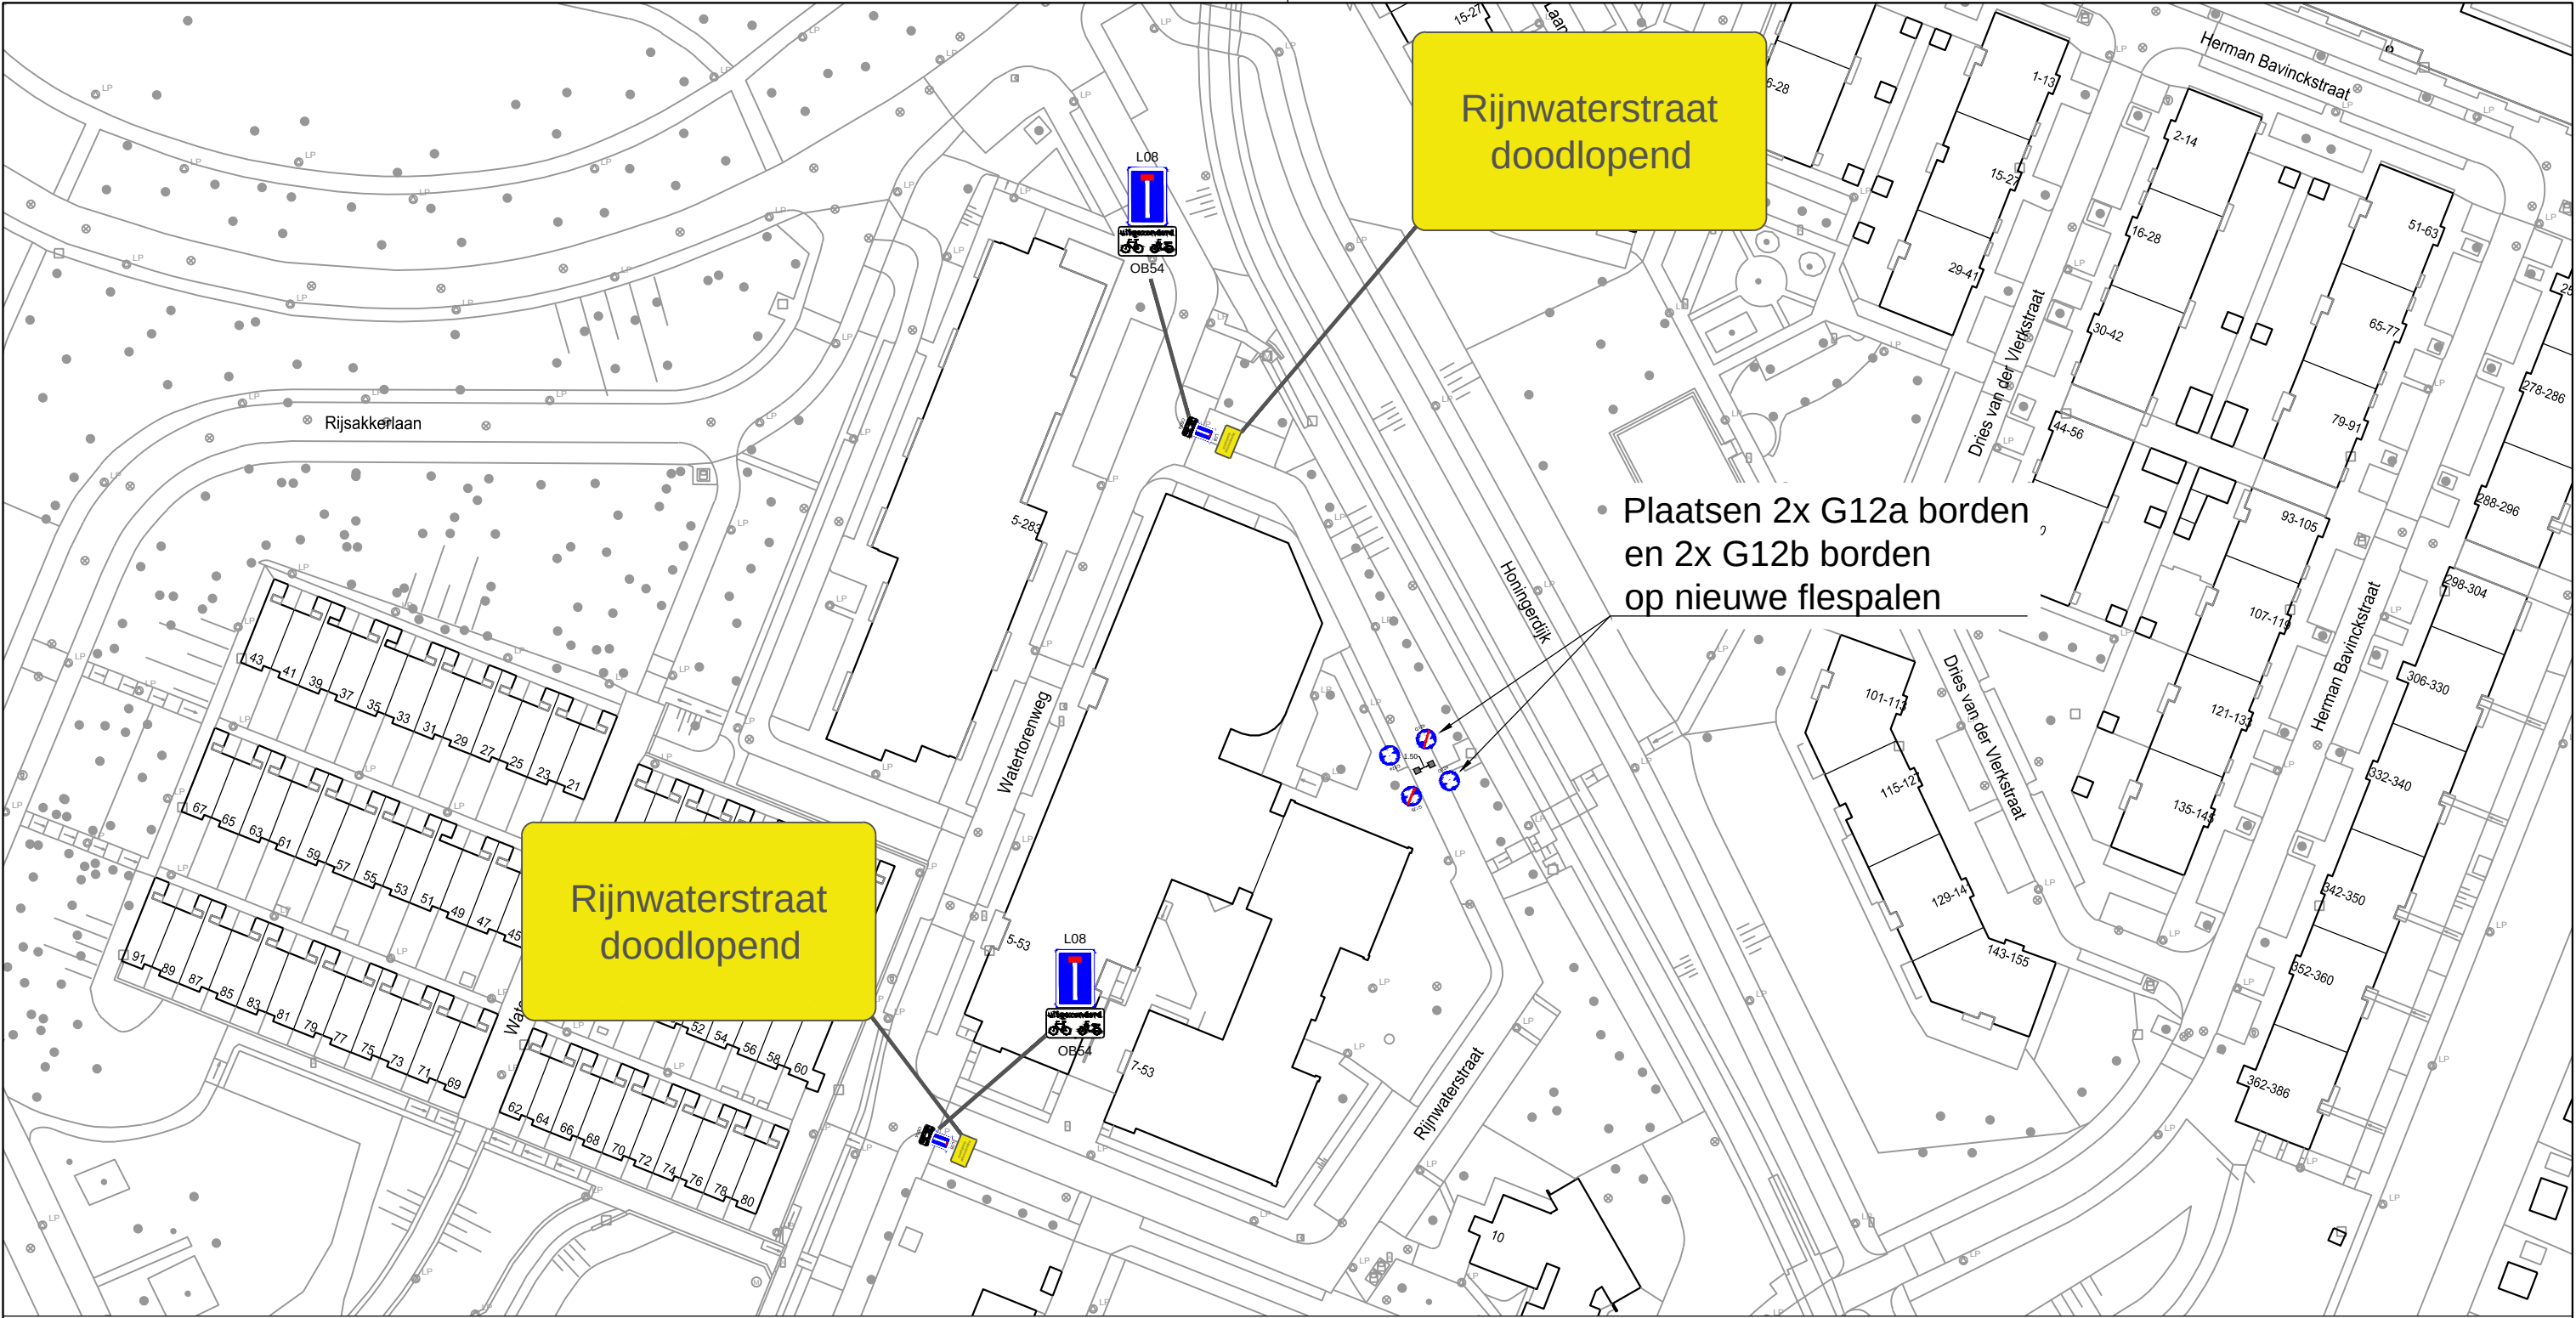

MN	19-09-2024	2
MN	25-04-2025	3
Getekend door	Datum	Versie

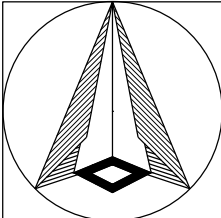

Schaal: 1:1000
Formaat: A3
Buurt:

Schetsontwerp
Rijnwaterstraat
Knip V3



**Gemeente
Rotterdam**
Stadsontwikkeling
Mobiliteit

Bestandsnaam: MOB24-289_Rijnwaterstraat_afsluiting_V3.dwg

MOB 24-289

Bladnr:
1/1