


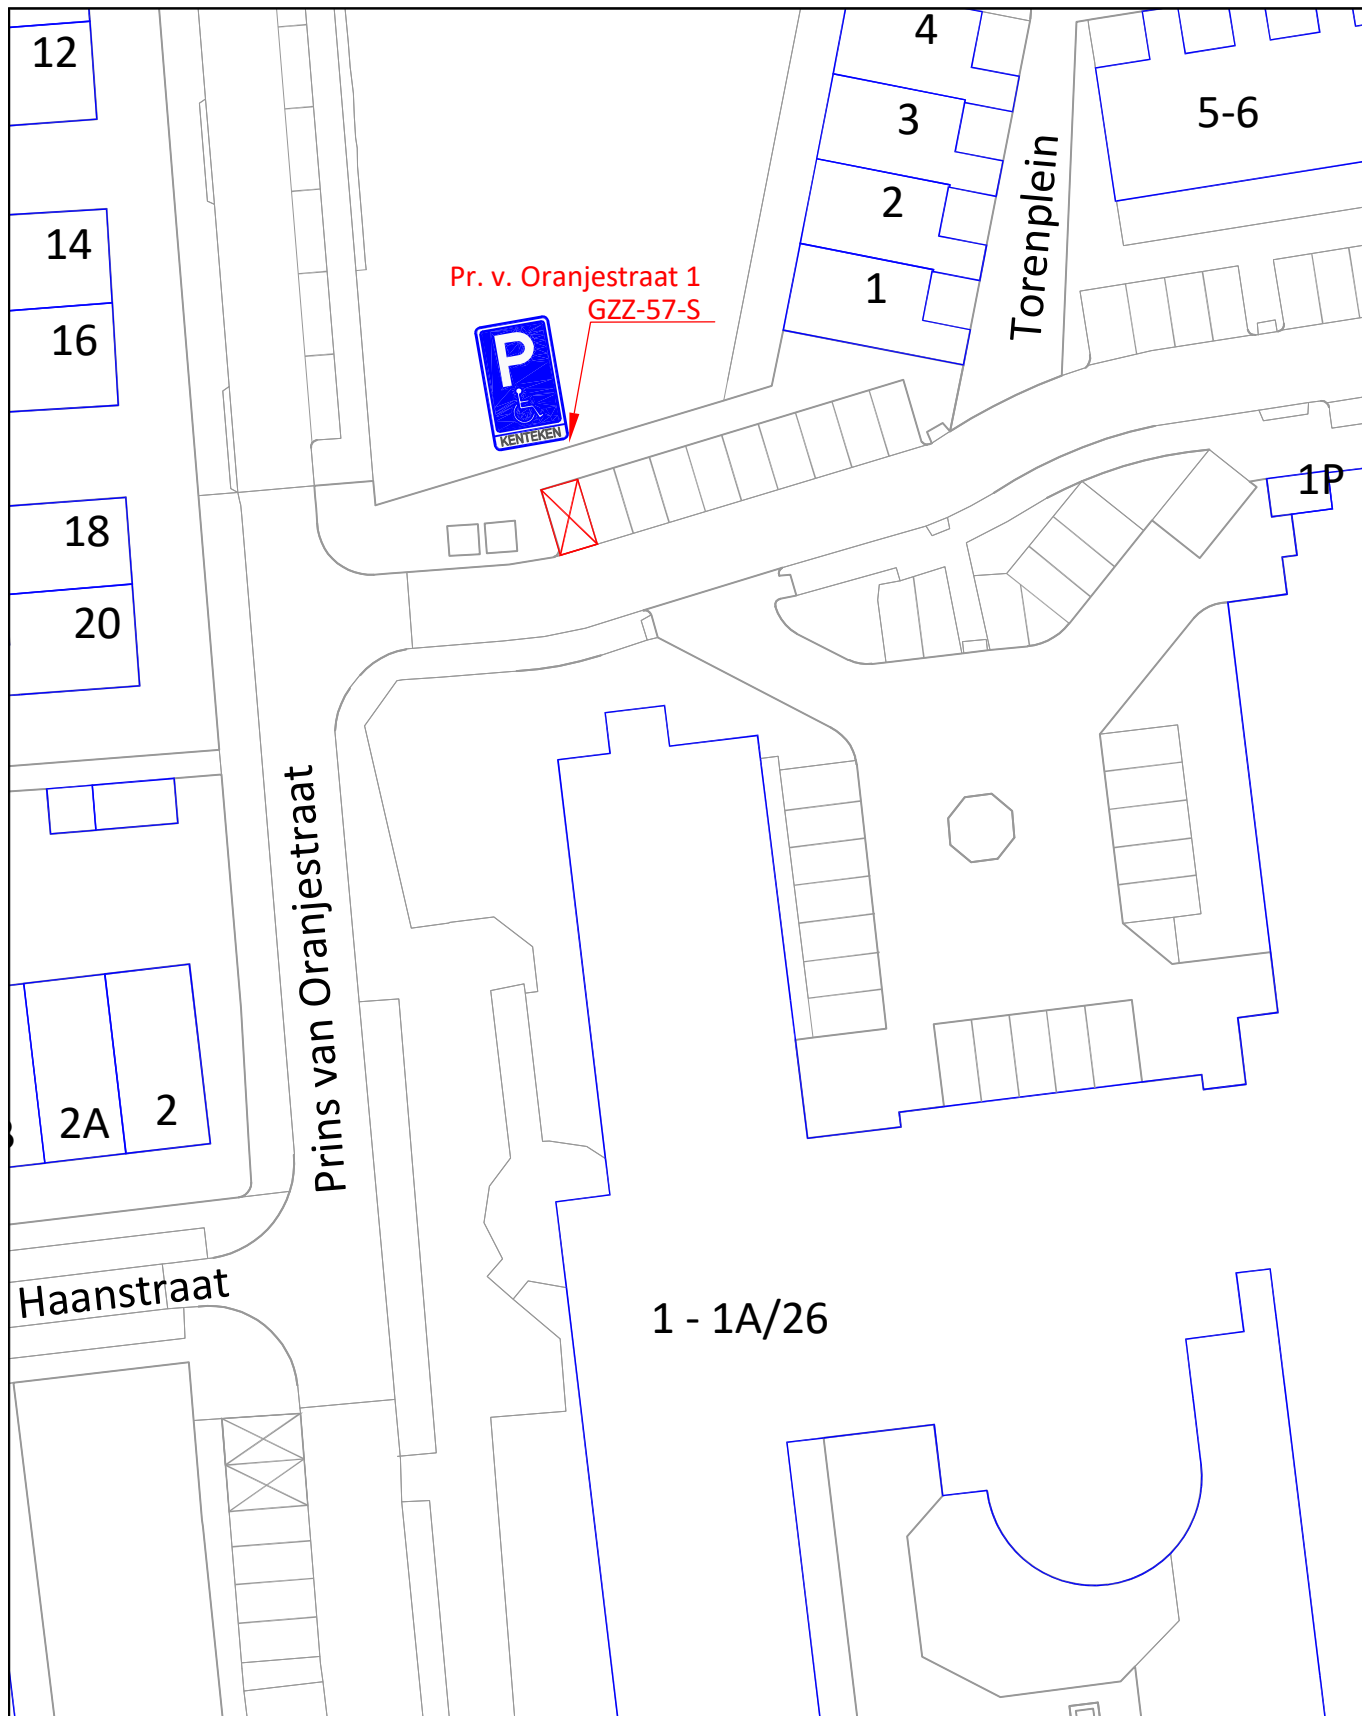

 Postbus 20 1530 AA WORMER antwoord@over-gemeenten.nl T075-6512100 - F075-6512244	SCHAAL : 1:500		GEWIJZIGD D.D.:
	DATUM : 07-04-2025		A
	GET. : MLE		B
	GEZ. : -		C
	FORM. : A4		
Tekening bij verkeersbesluit gehandicaptenparkeerplaats t.b.v. adres: Prins van Oranjestraat 1 (k122)	BESTEK : -		
	JAAR : 2025		
	TEK NR. : GPP2025-008		