

BIJLAGE

LEGGERWIJZIGING - TABEL, KAARTEN EN PROFIELEN dorpskern Baambrugge P030-003 t/m 005, P031-001, P031-007 en P031-008

leggerboek	dijkvak nieuwe code	dijkvak oude code	van/tot metrering nieuw	van/tot metrering oud	opmerking	vorm	gewoon onderhoud	buiten- gewoon onderhoud	Maatgevend e Hoge Waterstand (m+NAP)	buiten bescher- mingszone buiten	bescher- mingszone buiten	kernzone buiten	dijktafel- hoogte	kruin- breedte	kernzone binnen	maaiveld- hoogte binnenteen	bescher- mingszone binnen	buiten bescher- mingszone binnen
Mijdrecht Vinkeveen	P030-003	P030-003	575-1833	575-2187		waterkerend dijklichaam	gerechtigde	AGV	0,00	n.v.t.	-18,98	-3,00	0,10	2,10	8,38	-2,00	22,38	n.v.t.
Mijdrecht Vinkeveen	P030-004	P030-003	1833-2153	n.v.t.	damwand	waterkerend dijklichaam	gerechtigde	AGV	0,00	n.v.t.	-10,80	-2,60	0,10	1,50	11,40	-2,50	39,50	n.v.t.
Mijdrecht Vinkeveen	P030-005	P030-003	2153-2167	n.v.t.		waterkerend dijklichaam	gerechtigde	AGV	0,00	n.v.t.	-18,98	-3,00	0,10	2,10	8,38	-2,00	22,38	n.v.t.
Mijdrecht Vinkeveen	P031-001	P031-001	0-21	0-1005		waterkerend dijklichaam	gerechtigde	AGV	0,00	n.v.t.	-14,53	-3,00	0,10	2,45	5,60	-2,00	17,60	n.v.t.
Mijdrecht Vinkeveen	P031-007	P031-001	21-250	n.v.t.	damwand	waterkerend dijklichaam	gerechtigde	AGV	0,00	n.v.t.	-10,80	-2,60	0,10	1,50	11,40	-2,50	39,50	n.v.t.
Mijdrecht Vinkeveen	P031-008	P031-001	250-1056	n.v.t.		waterkerend dijklichaam	gerechtigde	AGV	0,00	n.v.t.	-14,53	-3,00	0,10	2,45	5,60	-2,00	17,60	n.v.t.

oude maten:

P030-003

n.v.t.

-18,98

-3,00

0,10

2,47

8,38

-2,00

22,38

n.v.t.

P031-001

n.v.t.

-14,53

-3,00

0,10

2,76



5,60

-2,00

17,60

n.v.t.

Omschrijving	Verklaring
legger	openbaar register, als bedoeld in artikel 2.39 van de Omgevingswet of in artikel 78 tweede lid van de Waterschapswet, waarin ligging, constructie, vorm, afmetingen en onderhoudsplichtigen van wateren, waterkeringen en andere waterstaatkundige werken staan aangegeven, alsmede de begrenzingen van kern- en (buiten)beschermingszones van waterkeringen, leggerprofiel en profiel van vrije ruimte van waterkeringen, en de beschermingszones van wateren.
dijkvak nieuwe code	nummer conform leggerwijziging
dijkvak oude code	dijktrajectnummer van het dijkvak dat (deels) vervangen wordt
maatvoering zoneringen	afstanden zoneringen gerelateerd aan referentielijn (negatief is buitendijks, positief is binnendijks) in meters
maatvoering hoogtes	hoogtematen zijn weergegeven in m t.o.v. NAP
(beschermings)zone	aan een waterstaatswerk grenzende zone, waarin ter bescherming van dat werk voorschriften krachtens de Waterschapsverordening (voorheen: Keur) en Onderhoudskeur AGV gelden
buitengewoon onderhoud	ook 'groot' onderhoud genaamd: onderhoudswerkzaamheden van constructieve aard, zoals vervanging, reconstructie en ophoging
gewoon onderhoud	maaien, baggeren, snoeien, verwijderen van materiaal en vuil, en herstel van beschadigingen, waaronder herstel van scheuren of gaten

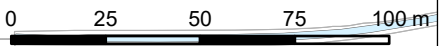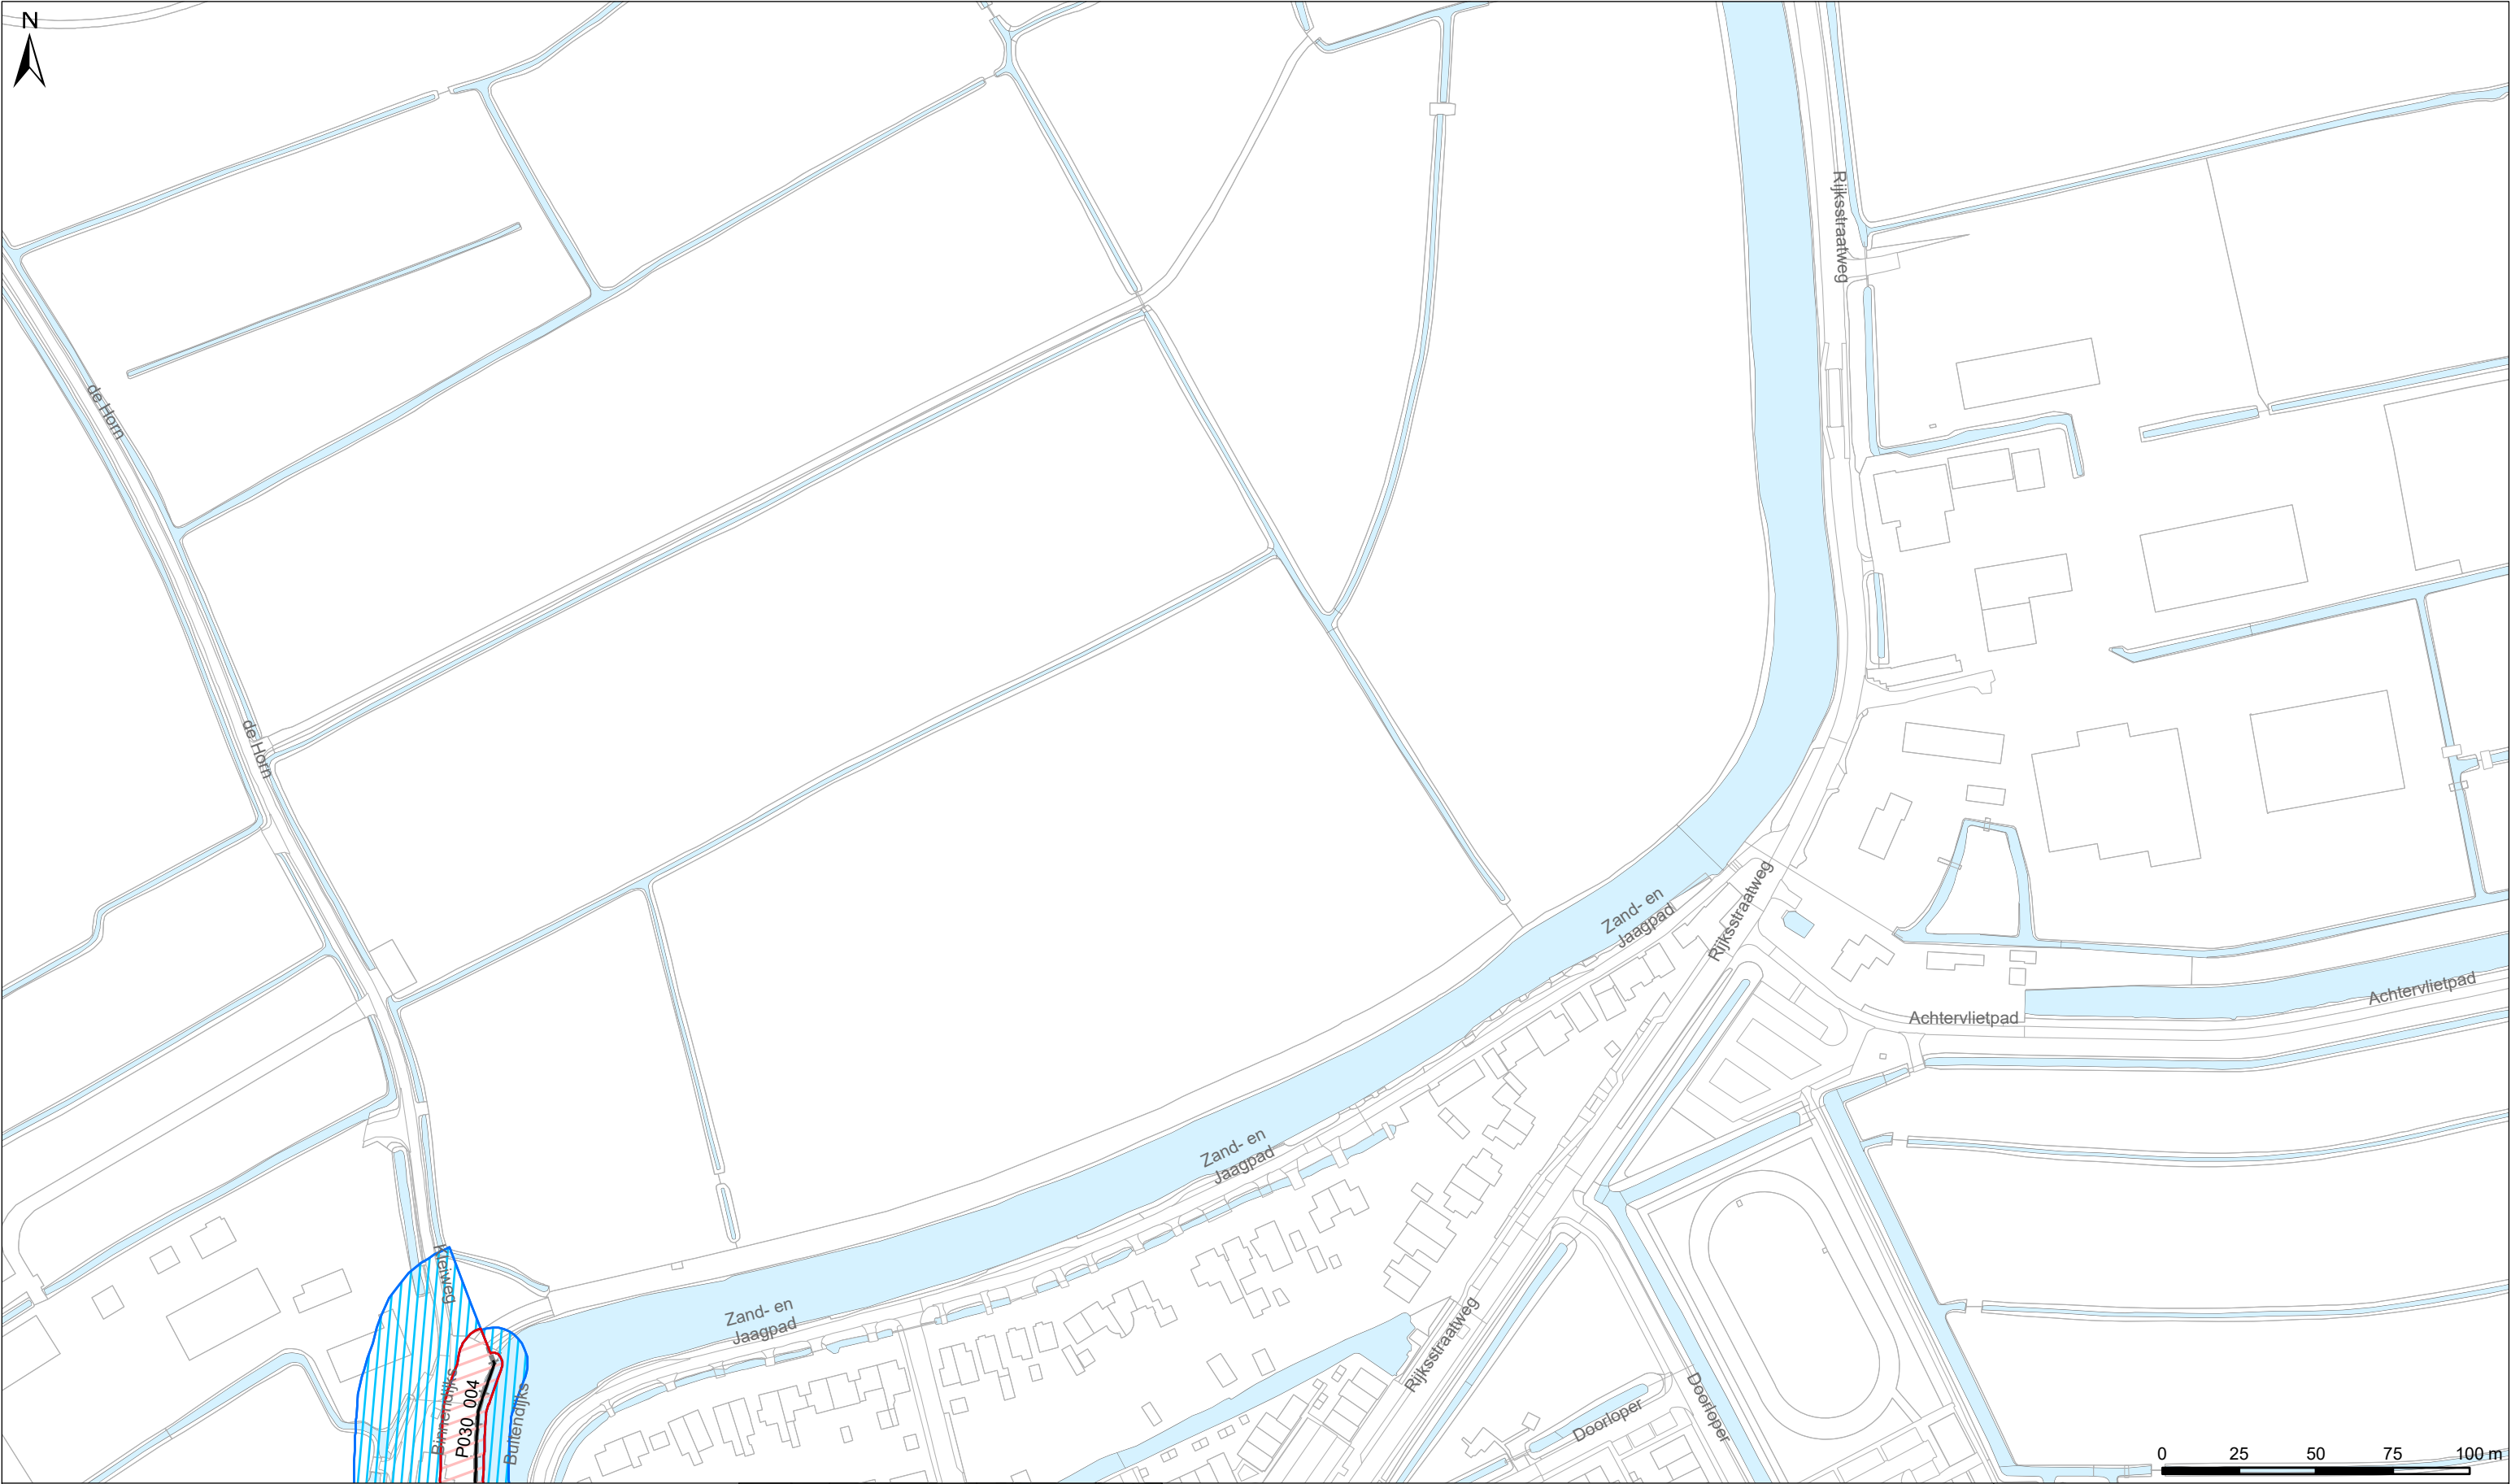

Legenda

Keringen

Referentielijn

Kernzone

Beschermingszone

Buitenbeschermingszone

Overig

Water

Overige topografie

Kunstwerken

Damwand (OBC)

Gemalen

Bruggen

Stuwen

Duikers

Inlaten

Sifons

Sluizen

LEGGER VAN SECUNDAIRE KERINGEN IN MIJDRECHT EN VINKEVEEN MET DE DAARTOE BEHORENDE KUNSTWERKEN

Vastgesteld bij besluit BBV19.0197 d.d. 11-06-2019


In werking getreden d.d. 05-06-2025

Waterschap Amstel, Gooi en Vecht

Bezoekadres:
Korte Ouderkerkerdijk 7
1096 AC Amsterdam
Tel. 0900-9394

Kaartblad

Datum:	Formaat: A3	Schaal: 1:2.000	Kaartnummer: 448266_66
--------	-------------	-----------------	------------------------

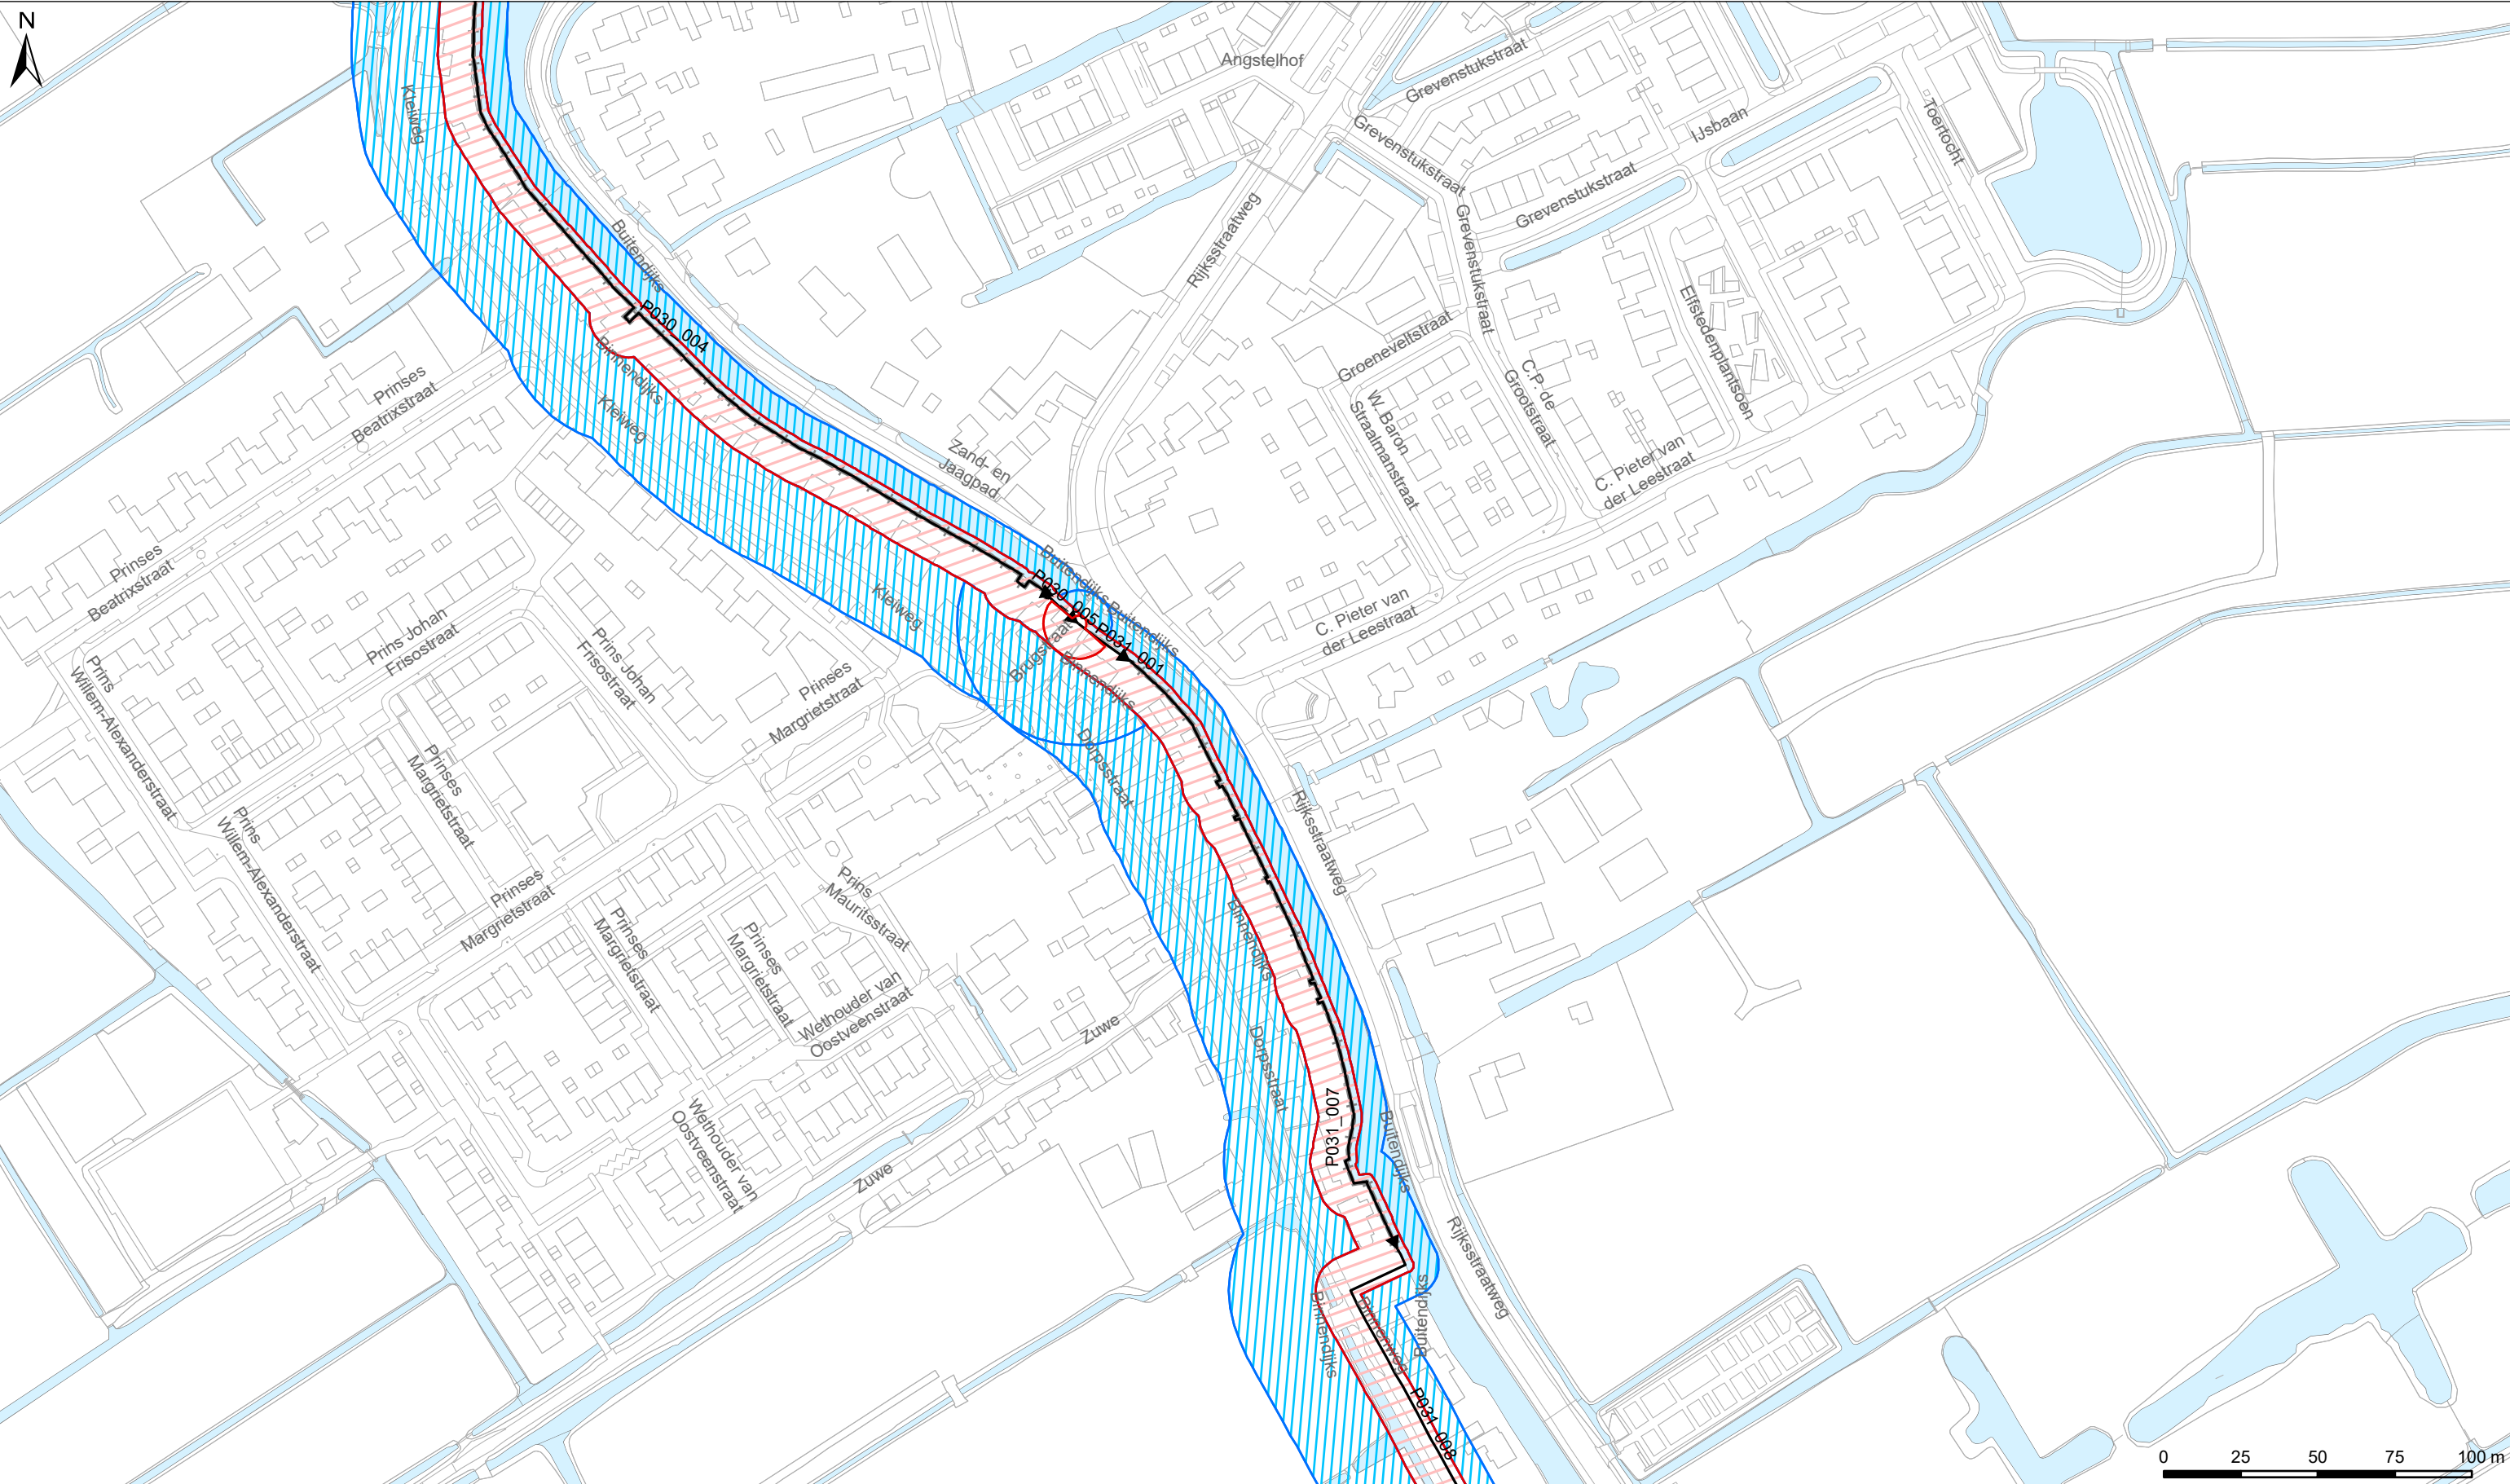

Legenda

Keringen

Referentielijn

Kernzone

Beschermingszone

Buitenbeschermingszone

Overig

Water

Overige topografie

Kunstwerken

Damwand (OBC)

Gemalen

Bruggen

Stuwen

Duikers

Inlaten

Sifons

Sluizen

LEGGER VAN SECUNDAIRE KERINGEN IN MIJDRECHT EN VINKEVEEN MET DE DAARTOE BEHORENDE KUNSTWERKEN

Vastgesteld bij besluit BBV19.0197 d.d. 11-06-2019

In werking getreden d.d. 05-06-2025

Waterschap Amstel, Gooi en Vecht


Bezoekadres:
Korte Ouderkerkerdijk 7
1096 AC Amsterdam
Tel. 0900-9394

Kaartblad

Datum:	Formaat: A3	Schaal: 1:2.000	Kaartnummer: 448266_67
--------	-------------	-----------------	------------------------



Legenda Keringen → Referentielijn Kernzone Bescherminingszone Buitenbescherminingszone Overig Water Overige topografie	Kunstwerken Damwand (OBC) Gemalen Bruggen Stuwen Duikers Inlaten Sifons Sluizen		LEgger VAN SECUNDAIRE KERINGEN IN MIJDRECHT EN VINKEVEEN MET DE DAARTOE BEHORENDE KUNSTWERKEN Vastgesteld bij besluit BBV19.0197 d.d. 11-06-2019 In werking getreden d.d. 05-06-2025	Waterschap Amstel, Gooi en Vecht Bezoekadres: Korte Ouderkerkdijk 7 1096 AC Amsterdam Tel. 0900-9394
Kaartblad				
Datum:	Formaat: A3	Schaal: 1:2.000	Kaartnummer: 448266_68	

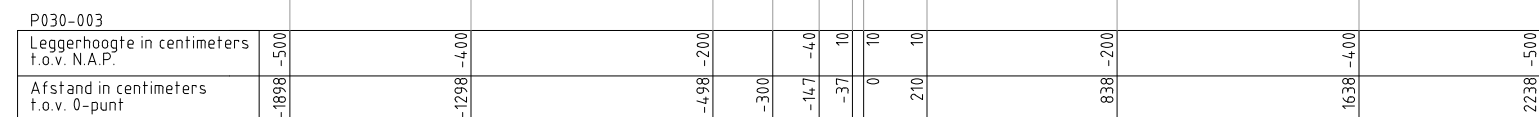
[illegible]

- Waterkering
- Minimaal profiel
- Profiel van vrije ruimte
- Waterlijn
- Referentielijn

Hoogtematen in meters t.o.v. NAP
1000 Afstand niet op schaal

nr.	P030-003
-----	----------



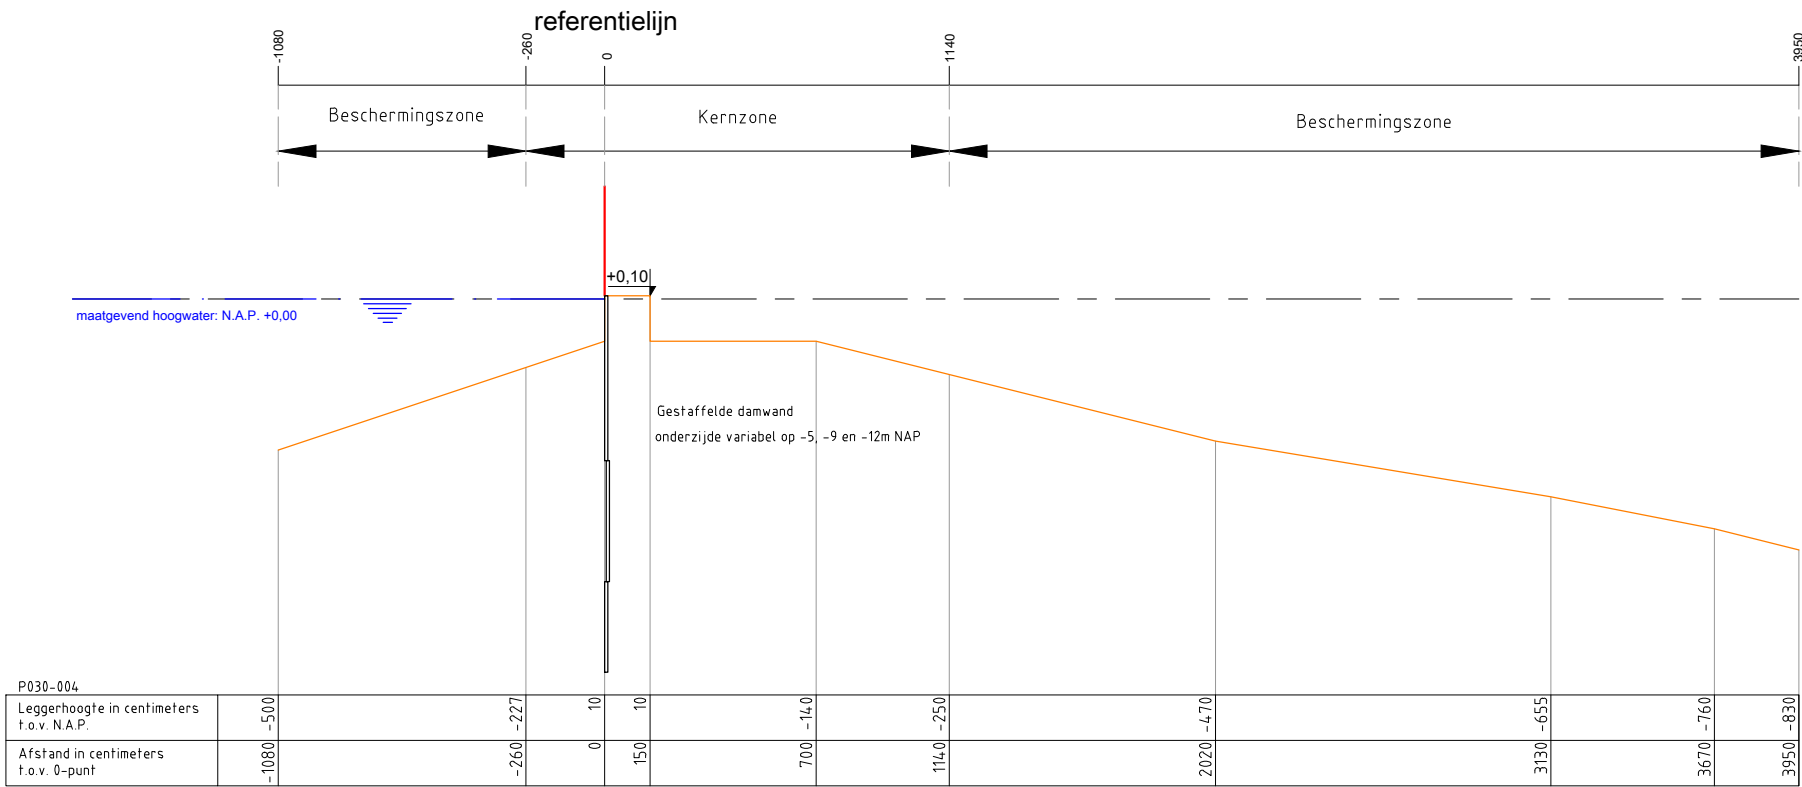

Legenda :

Waterkering

Minimaal profiel

Opmerking:

Hoogtematen in meters t.o.v. NAP

1000 Afstand niet op schaal

Waterschap Amstel, Gooi en Vecht

Postbus 94370

1090 GJ AMSTERDAM

Leggerprofiel secundaire waterkering

In werking getreden d.d. 05-06-2025

schaal: 1:250

formaat: A3


datum: 11-06-2019

code: BBV19.0197

nr.

P030-004



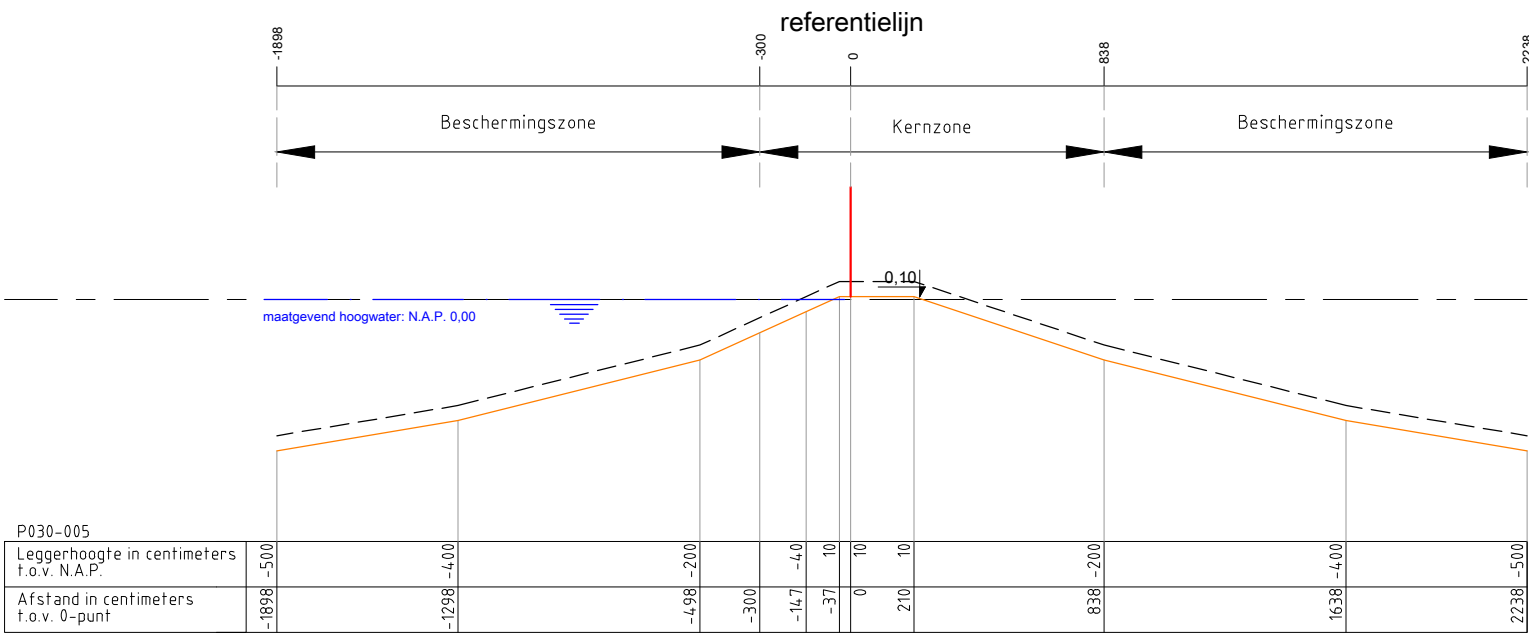

Legenda :

Waterkering

Minimaal profiel

Profiel van vrije ruimte

Waterlijn

Referentielijn

Opmerking:

Hoogtematen in meters t.o.v. NAP

1000 Afstand niet op schaal

Waterschap Amstel, Gooi en Vecht

Postbus 94370

1090 GJ AMSTERDAM



Leggerprofiel secundaire waterkering

In werking getreden d.d. 05-06-2025


schaal: 1:250

formaat: A3

nr. P030-005

datum: 11-06-2019

code: BBV19.0197

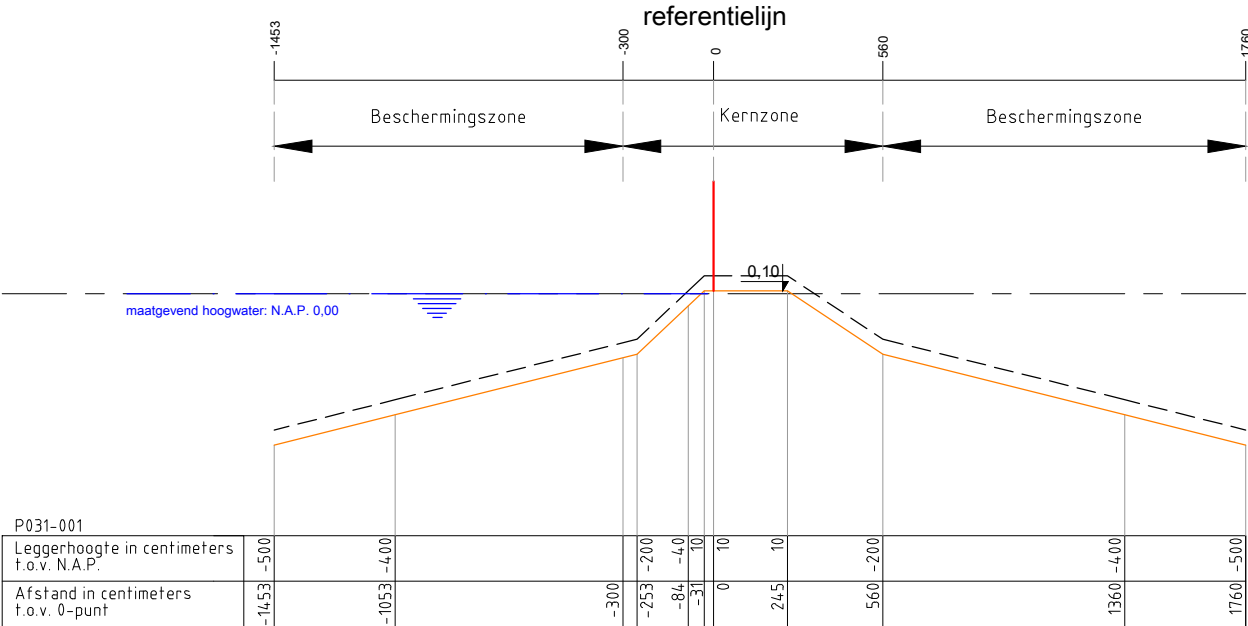

Legenda :

Waterkering

Minimaal profiel

Opmerking:

Hoogtematen in meters t.o.v. NAP

1000 Afstand niet op schaal

Waterschap Amstel, Gooi en Vecht

Postbus 94370

1090 GJ AMSTERDAM

Leggerprofiel secundaire waterkering

In werking getreden d.d. 05-06-2025

schaal: 1:250


formaat: A3

datum: 11-06-2019

code: BBV19.0197

nr.

P031-001

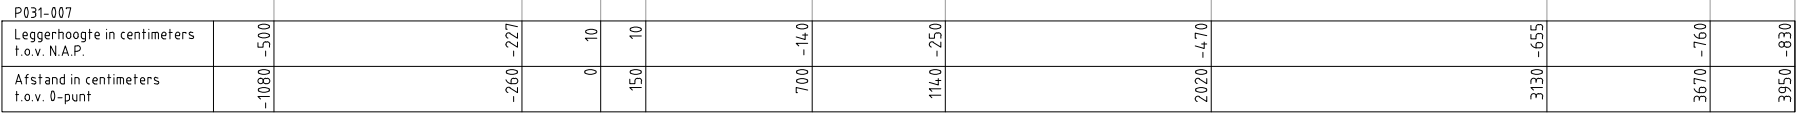

Legenda :


	Waterkering
	Minimaal profiel
	Waterlijn
	Referentielijn
	Damwand

Opmerking:

Hoogtematen in meters t.o.v. NAP

1000 Afstand niet op schaal

Waterschap Amstel, Gooi en Vecht Postbus 94370 1090 GJ AMSTERDAM		
Leggerprofiel secundaire waterkering In werking getreden d.d. 05-06-2025		
schaal: 1:250	formaat: A3	nr. P031-007
datum: 11-06-2019	code: BBV19.0197	

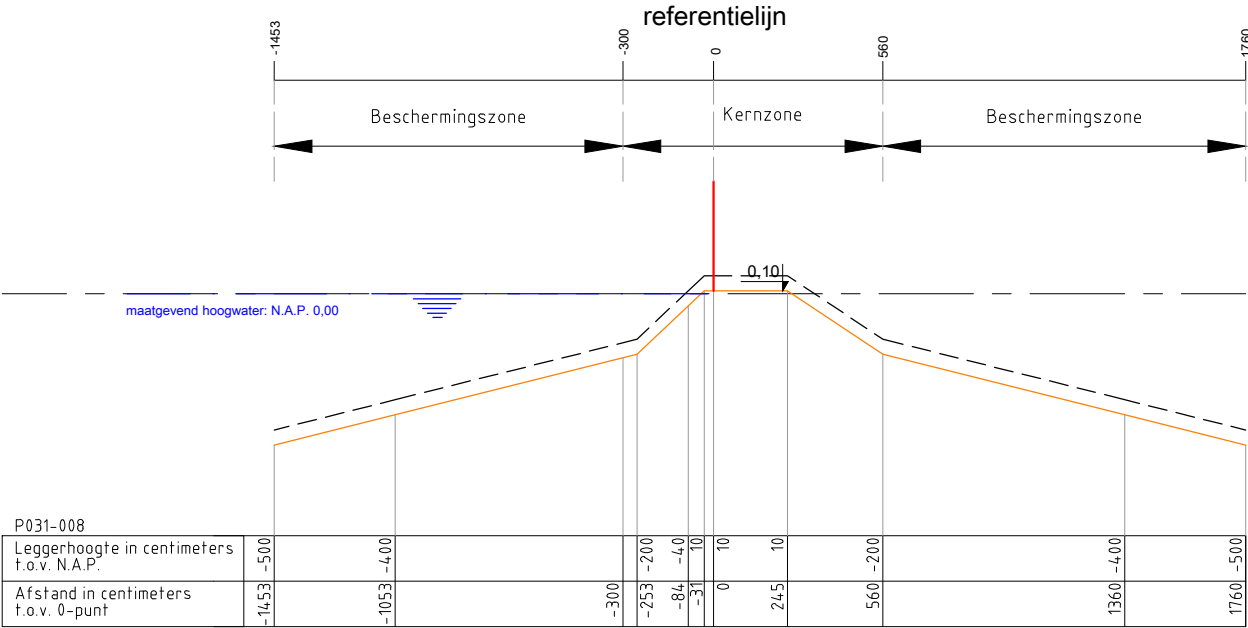

Legenda :

Waterkering

Minimaal profiel

Opmerking:

Hoogtematen in meters t.o.v. NAP

1000 Afstand niet op schaal

Waterschap Amstel, Gooi en Vecht

Postbus 94370

1090 GJ AMSTERDAM

Leggerprofiel secundaire waterkering

In werking getreden d.d. 05-06-2025

schaal: 1:250

formaat: A3

datum: 11-06-2019

code: BBV19.0197

nr.

P031-008