
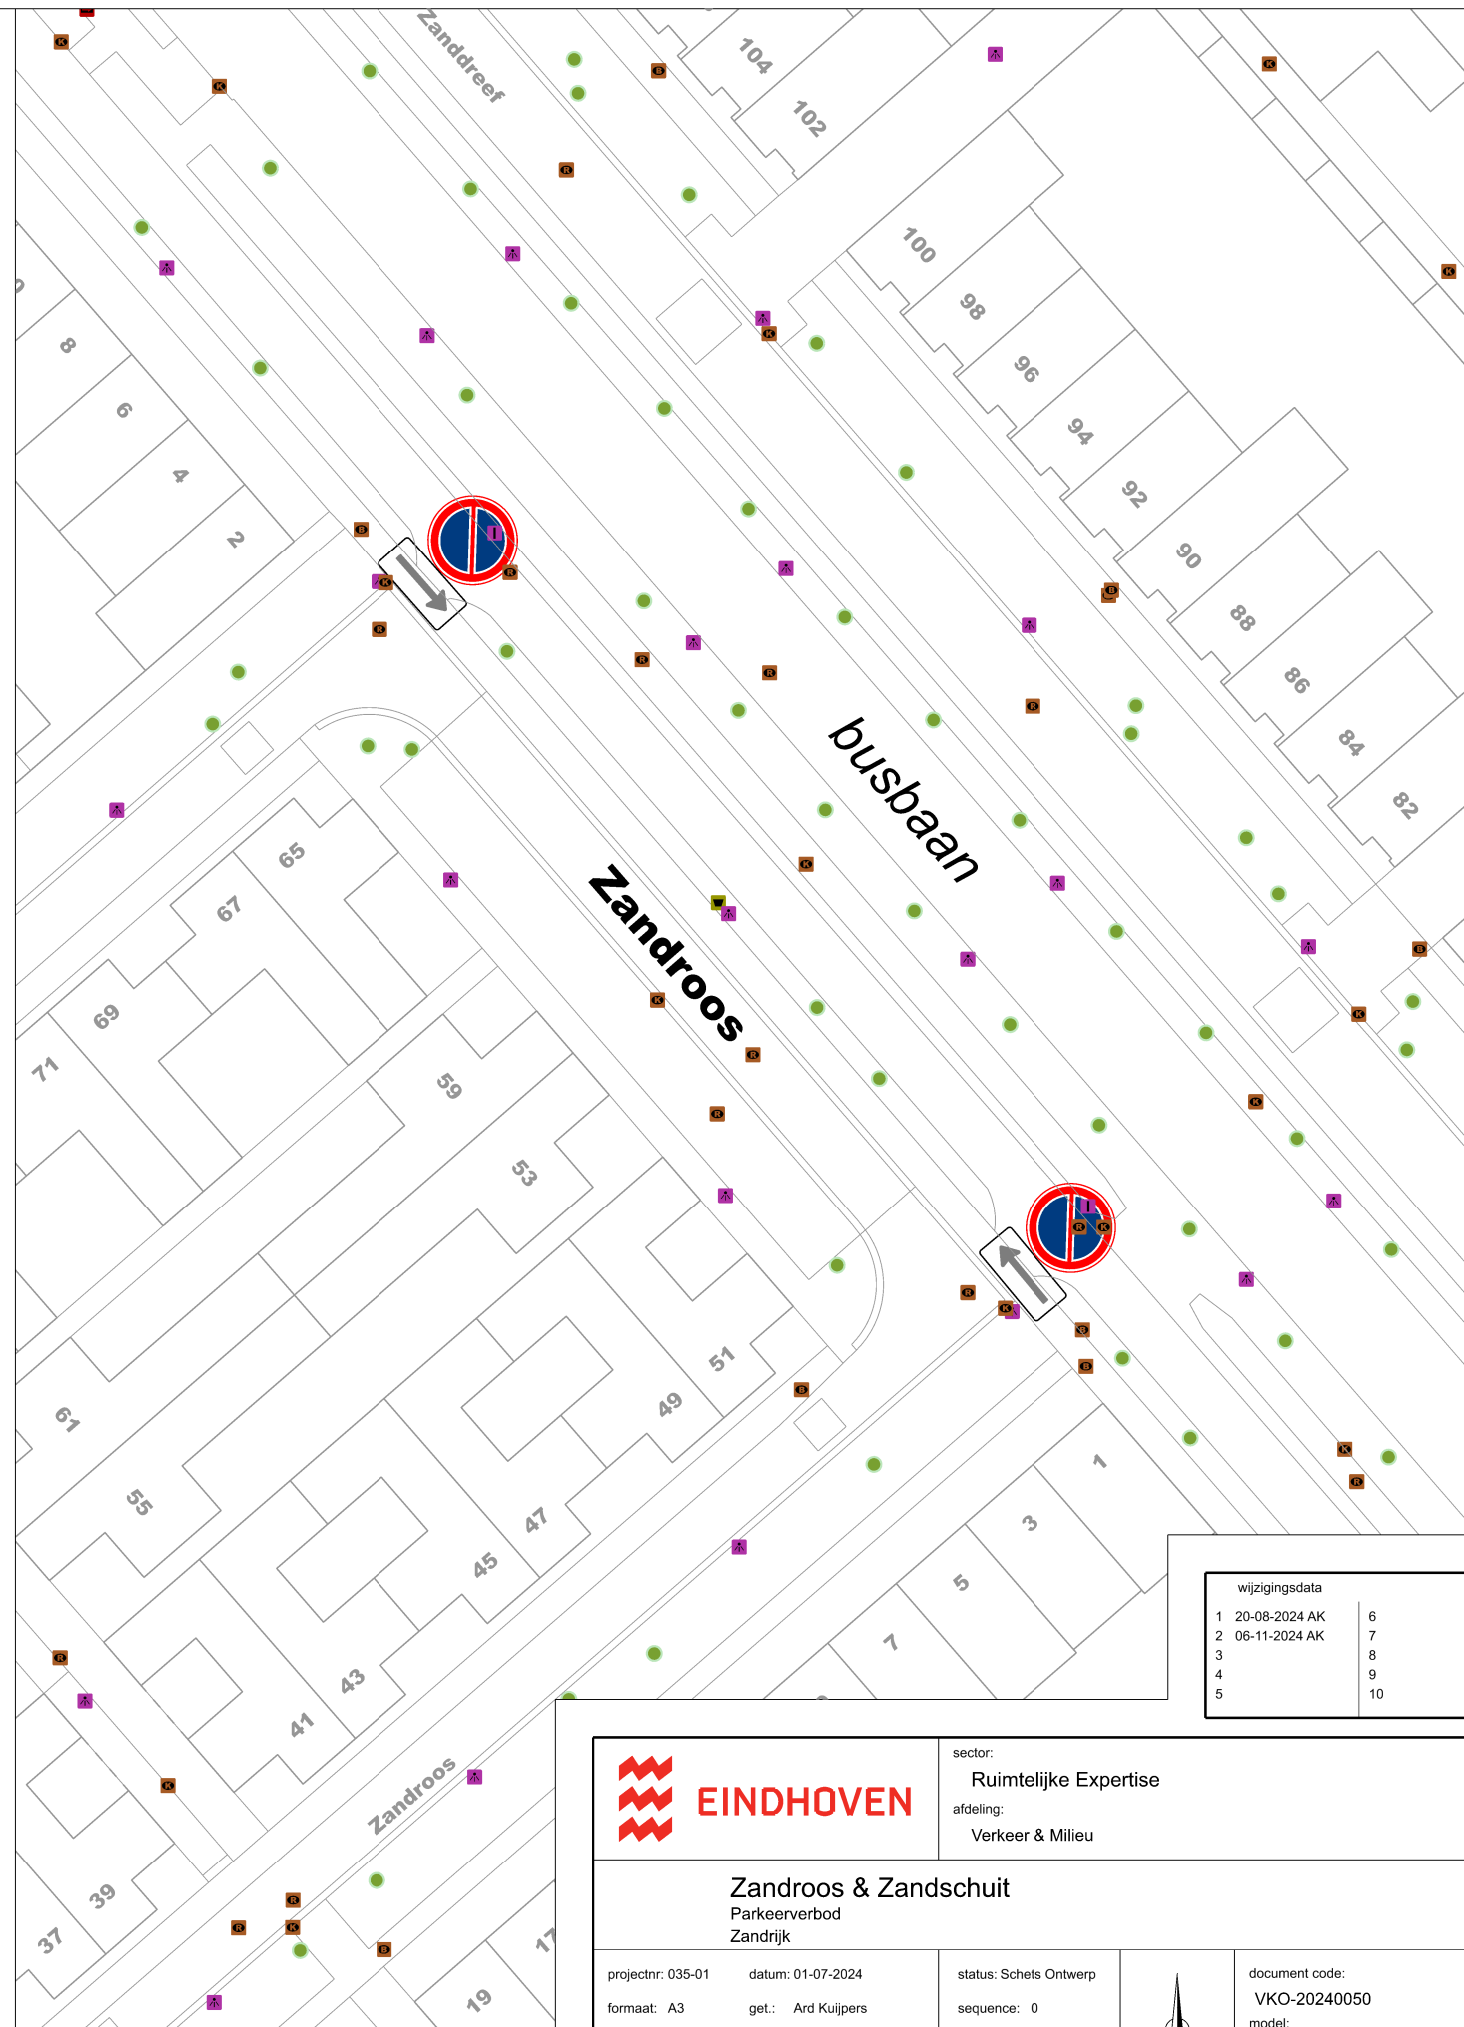


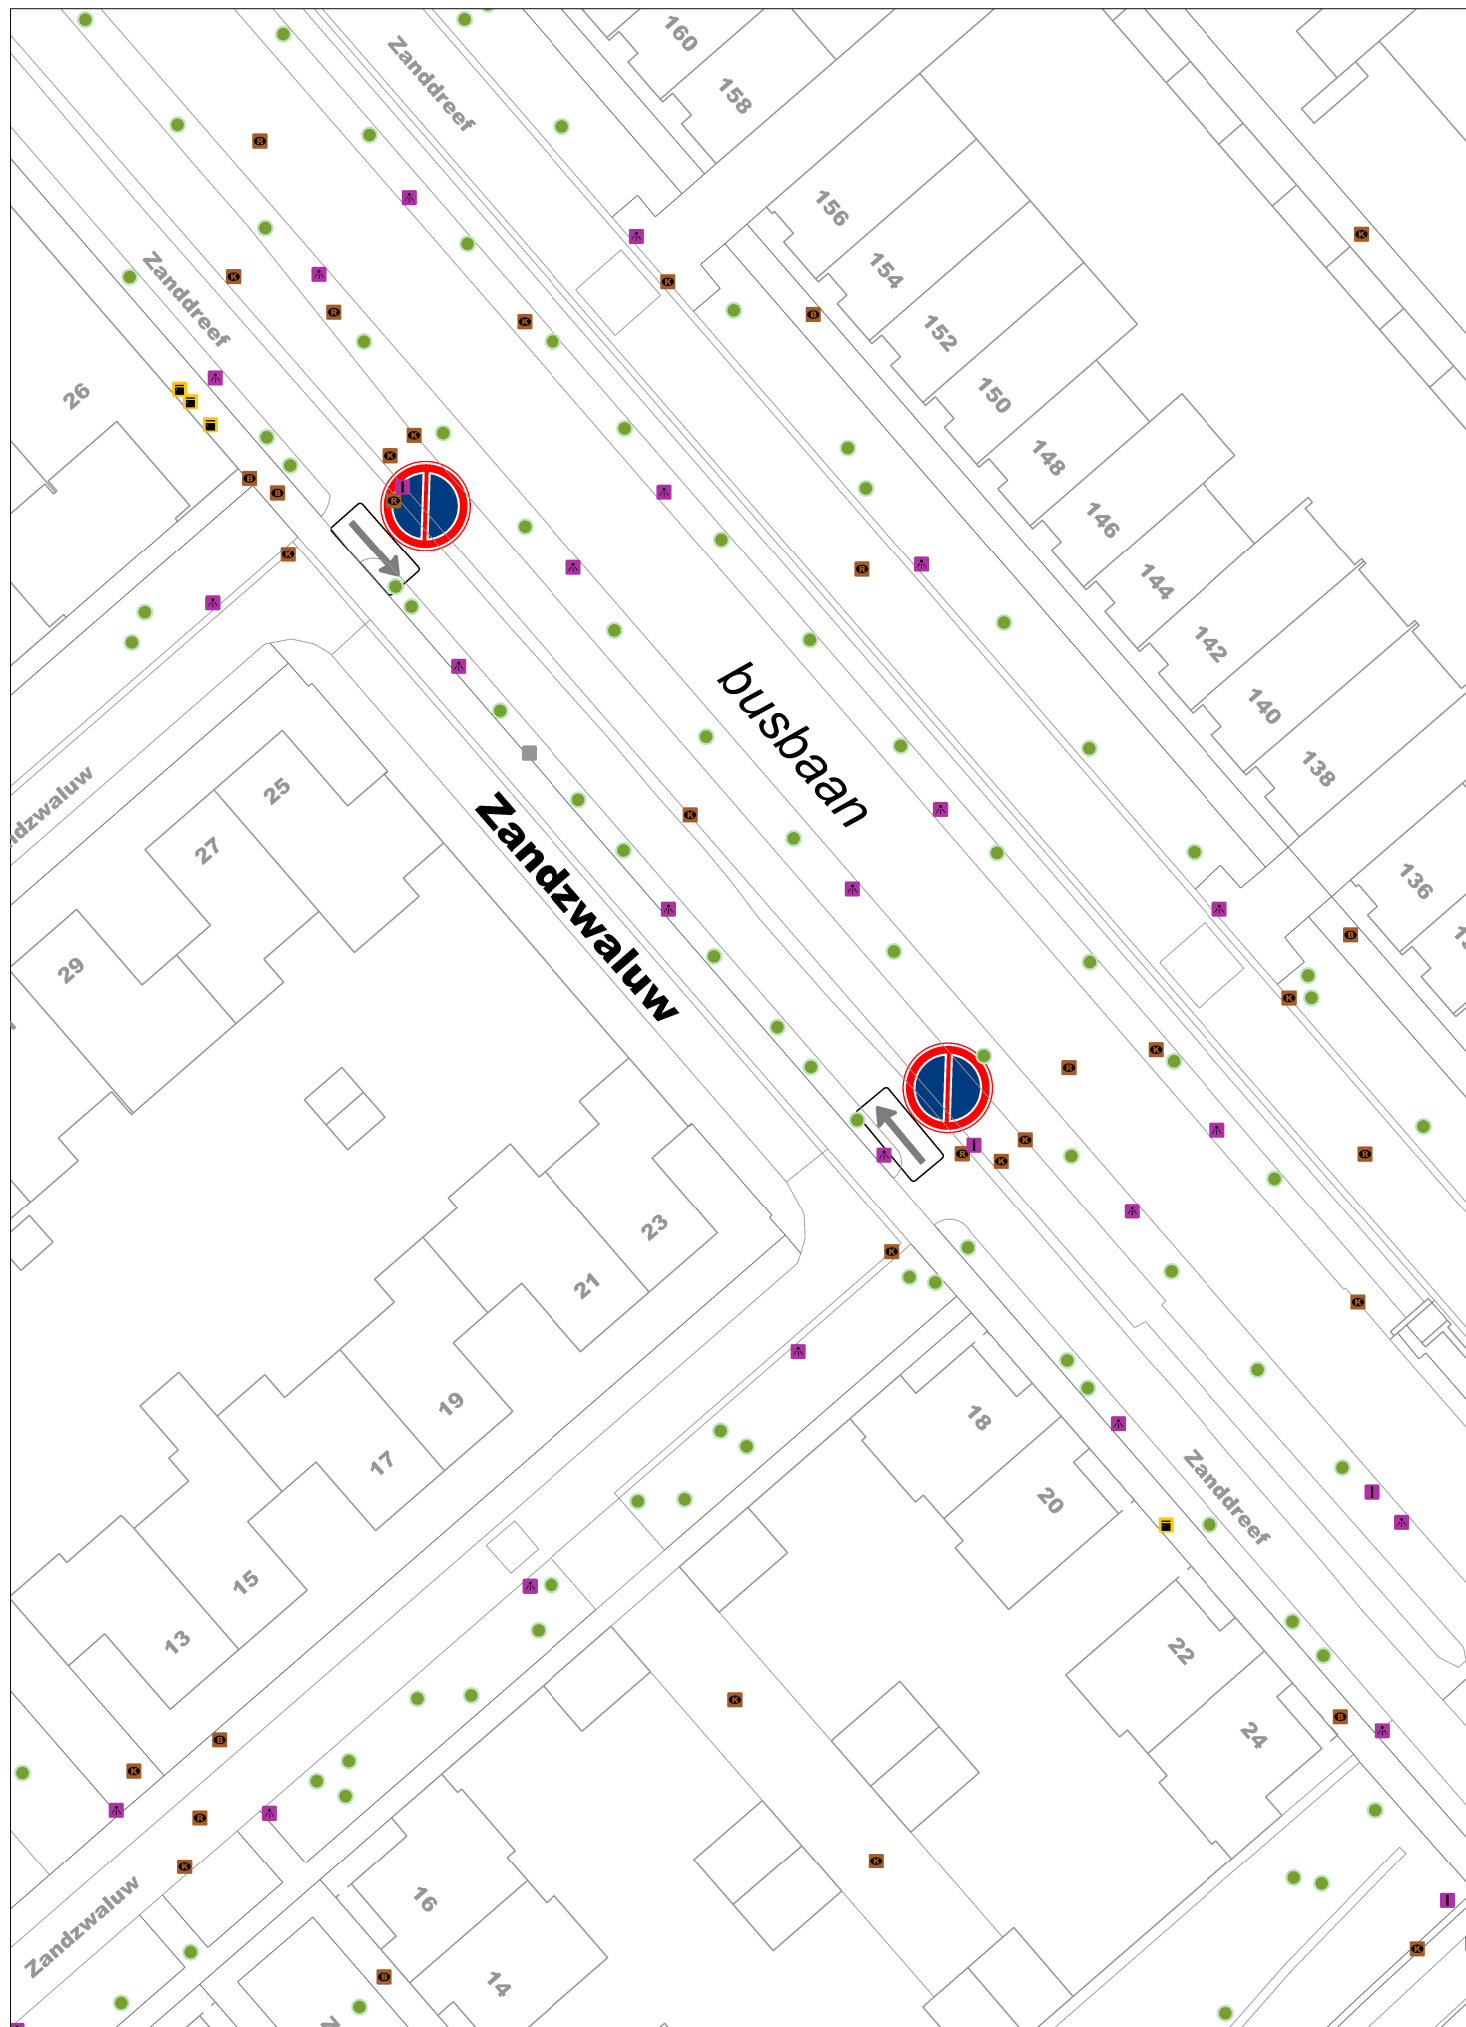

wijzigingsdata	
1 20-08-2024 AK	6
2 06-11-2024 AK	7
3	8
4	9
5	10

**EINDHOVEN**

sector:
Ruimtelijke Expertise
afdeling:
Verkeer & Milieu

Zandroos & Zandschuit
Parkeerverbod
Zandrijk

projectnr: 035-01 datum: 01-07-2024
formaat: A3 get.: Ard Kuijpers
schaal: 1 : 500 gez.:

status: Schets Ontwerp
sequence: 0



document code:
VKO-20240050
model:
Kader A3