


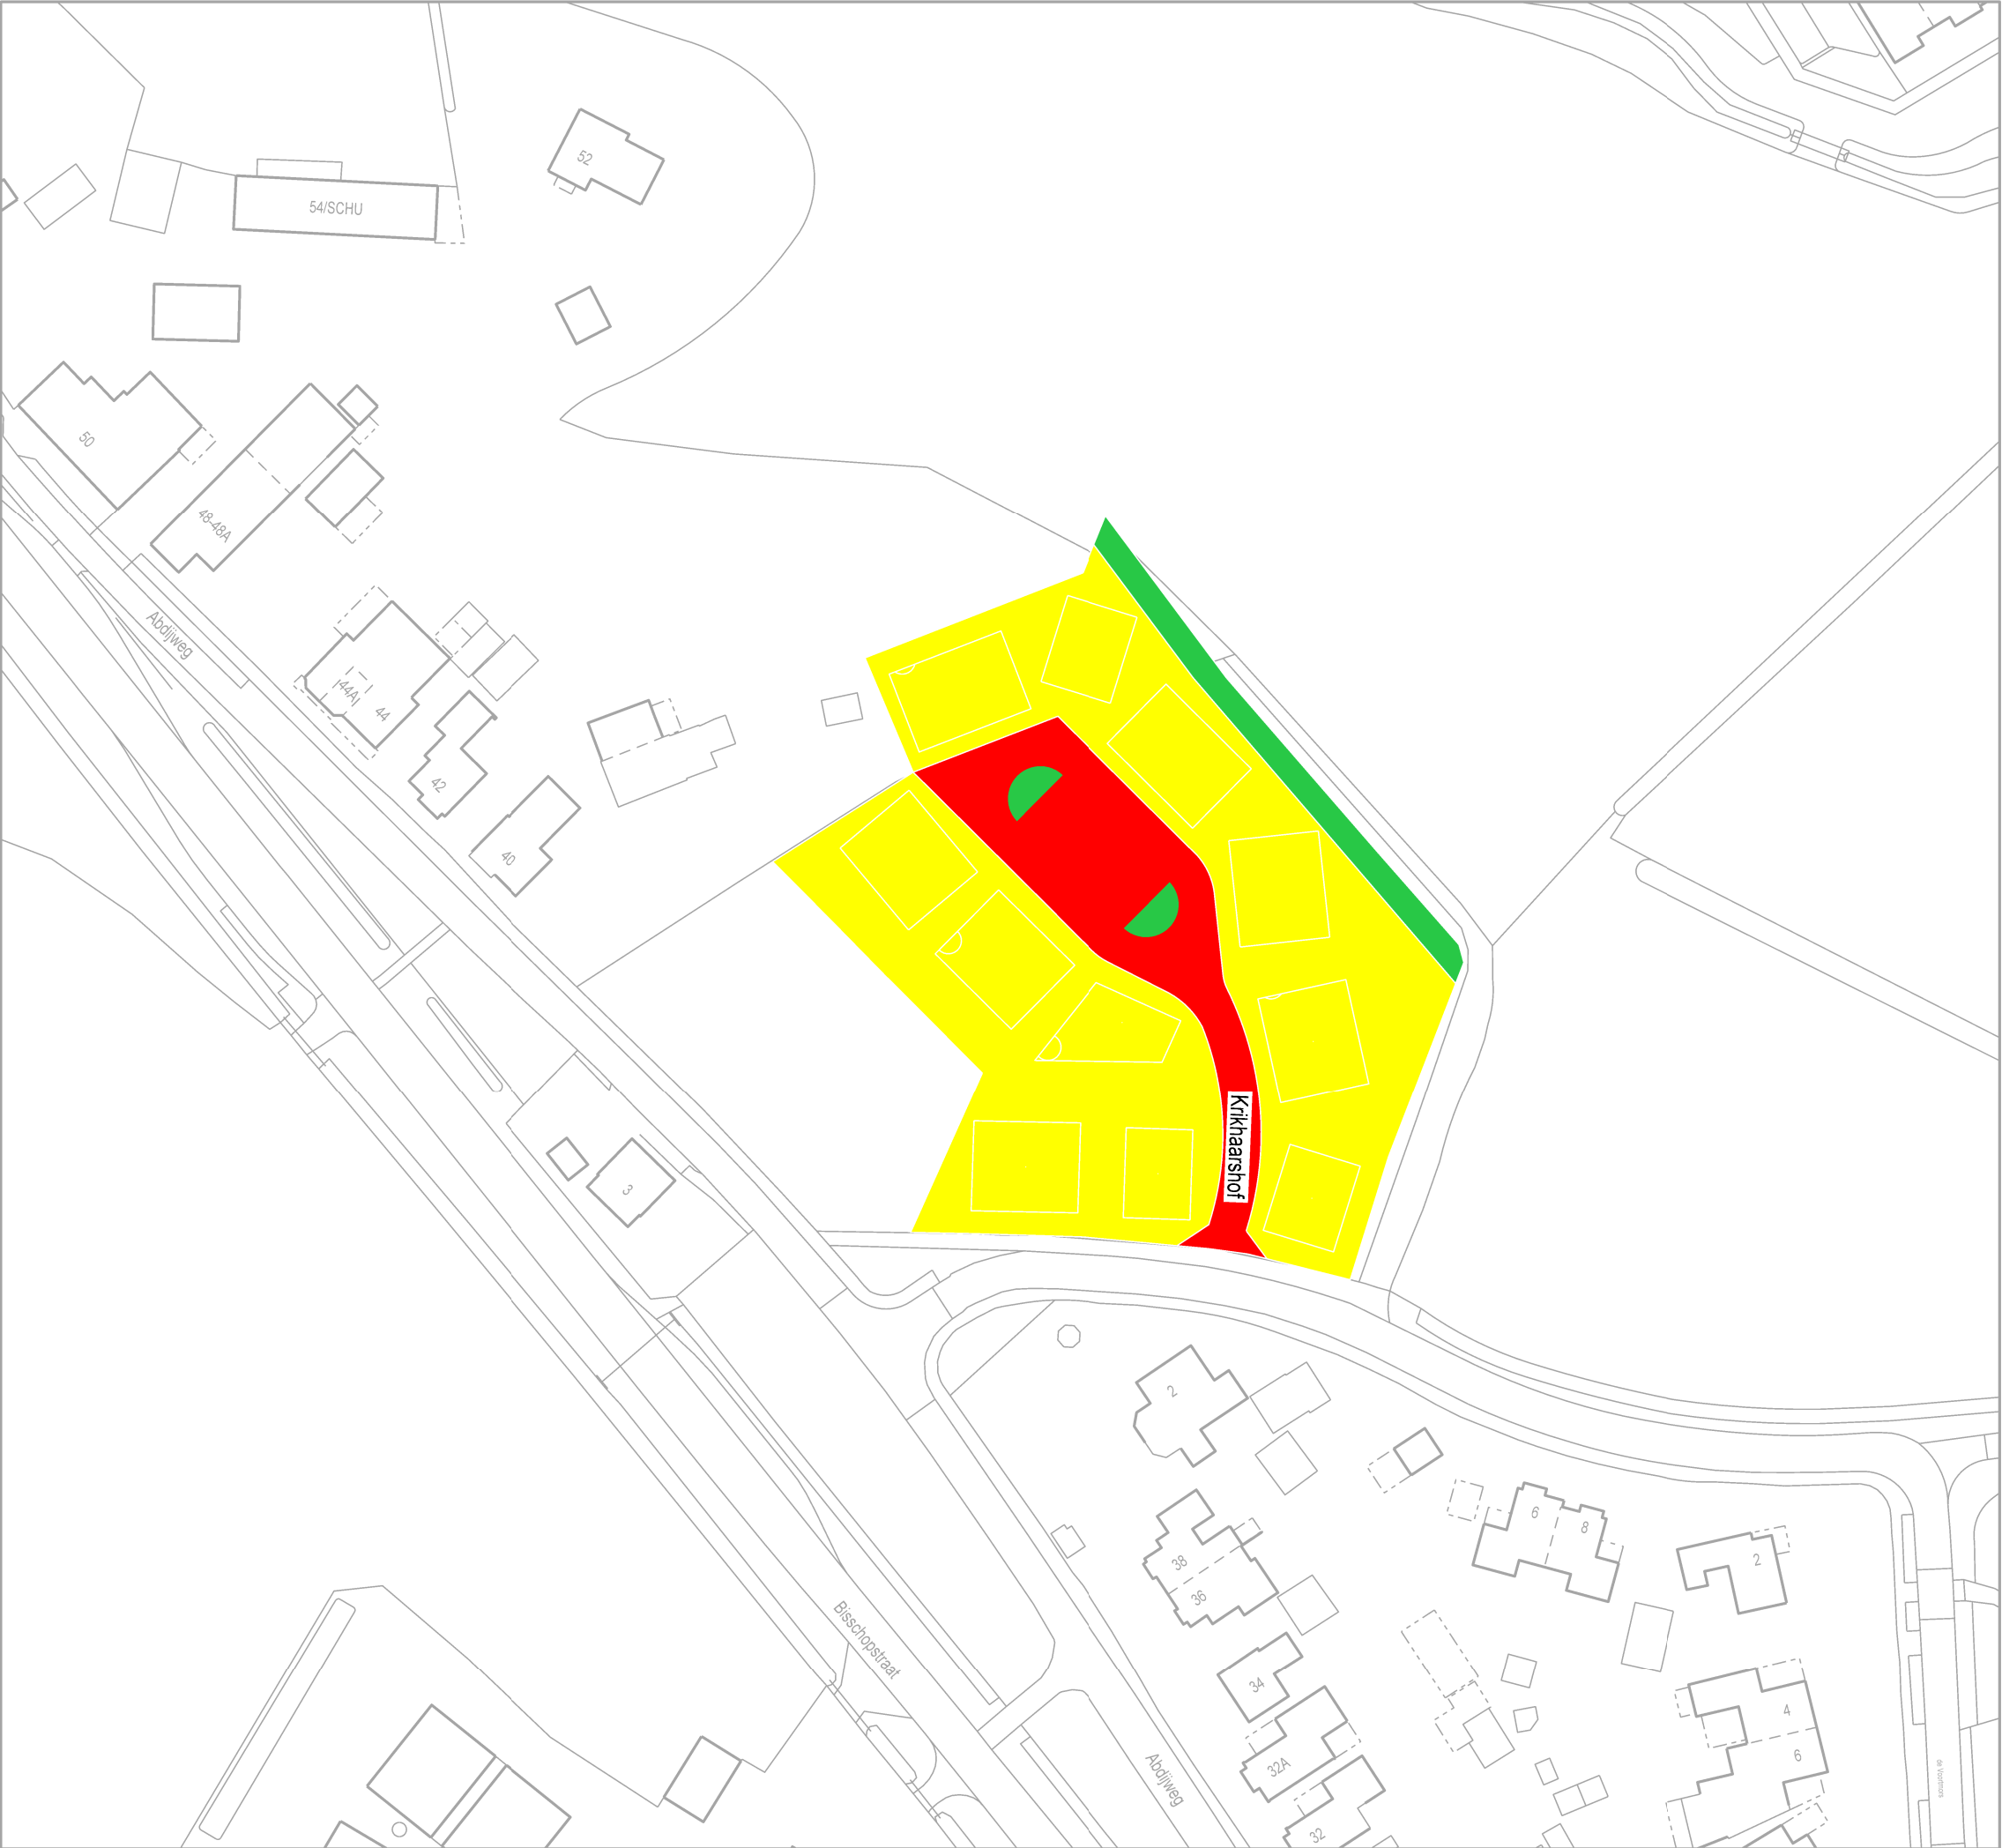

Krikhaarshof

Titel: Straatnaambesluit	
hoek Abdijweg_Voortmorsstraat	
Weerselo	
Tek.nr.: 1361725T1_Straatnaamgeving_hoek_Abdijweg_Voortmorsstraat	Zaaknr.: 1361725
Schaal: 1 : 1000	Tekenaar: gre
Formaat: A3	Datum: 15-05-2025



Noaberkracht
Dinkelland Tubbergen
Postbus 21
7590 AA Denekamp
www.noaberkracht.nl