


GPP

Te realiseren gehandicaptenparkeerplaats op kenteken voor Plaswijk in Vinkeveen.

Plaatsen van het bord E06 met onderbord waarop het kenteken staat vermeld.

Plaatsing van rolstoeltegels in het parkeervak.

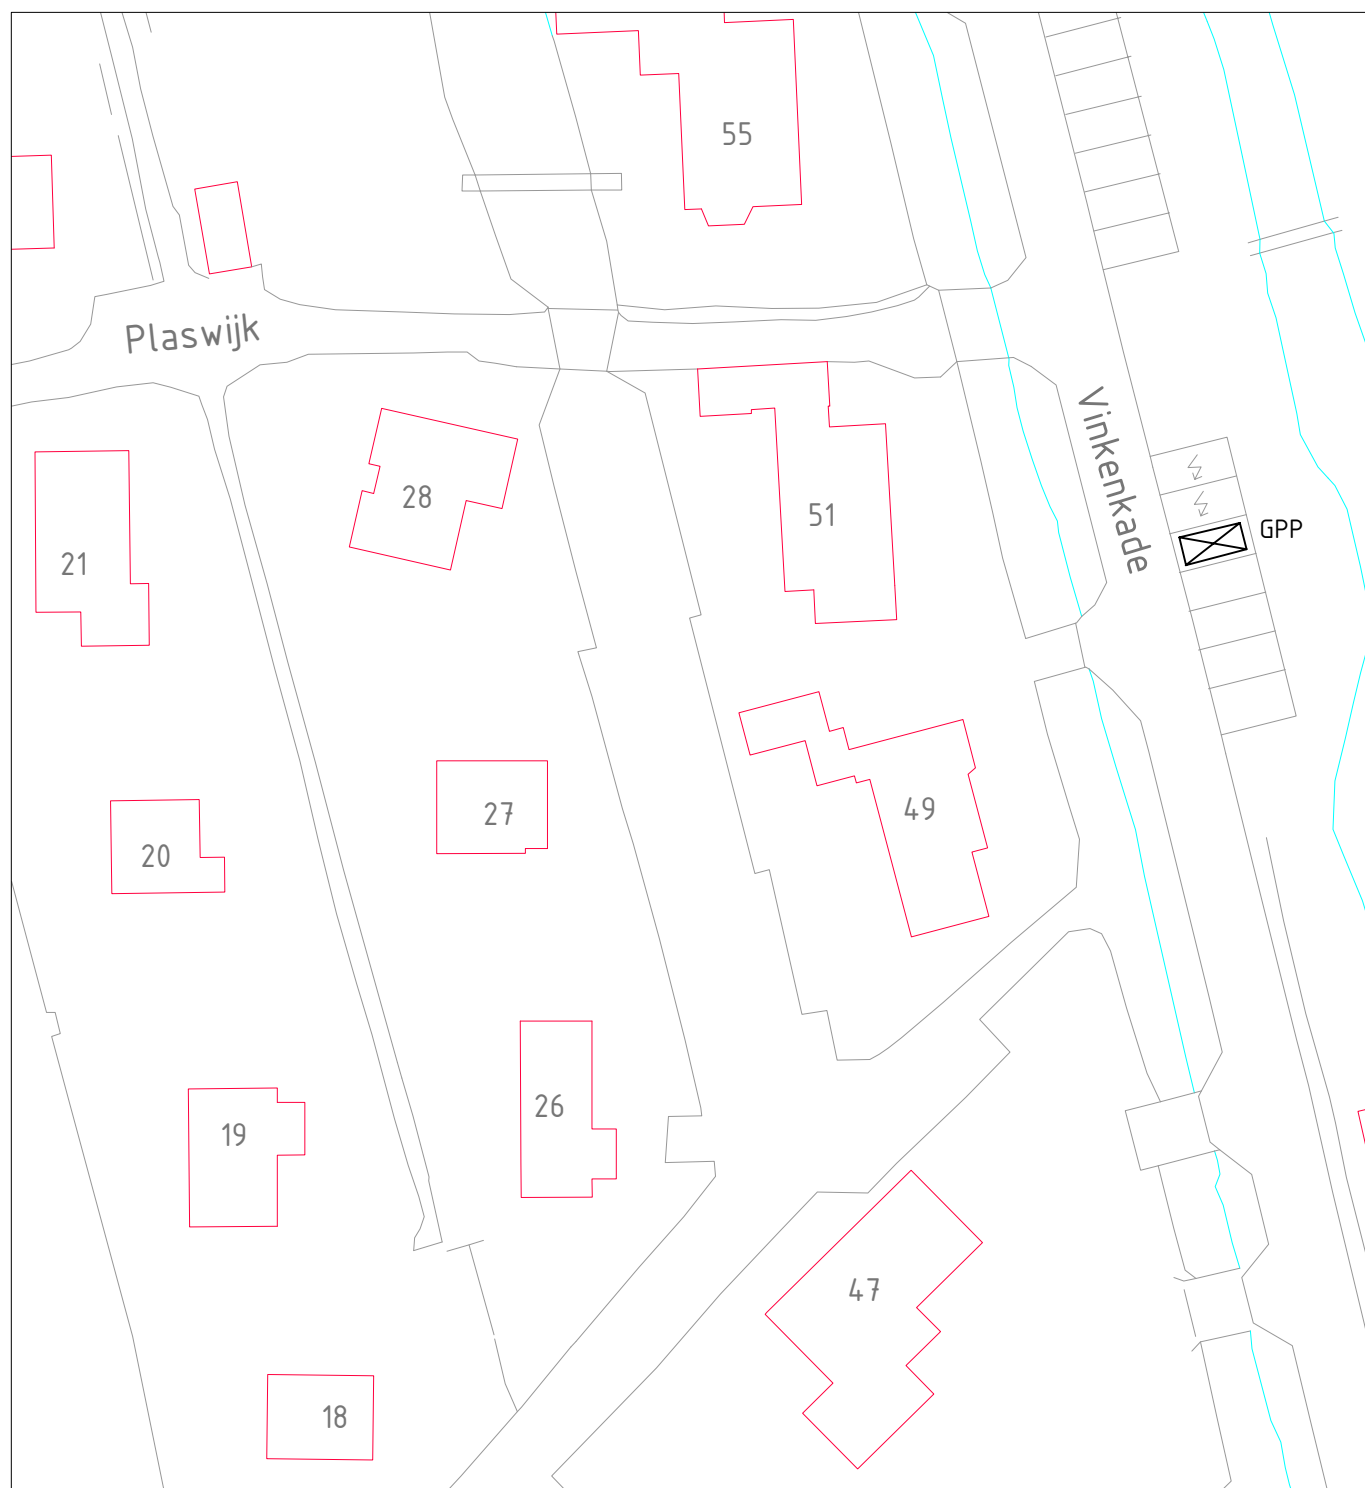

**Gemeente
De Ronde Venen**

Project : Plaswijk in Vinkeveen

Onderwerp : Aanleg gehandicaptenparkeerplaats

Datum : 27 mei 2025

Schaal : n.v.t.

Getekend : RScho

Archief : 1119229