


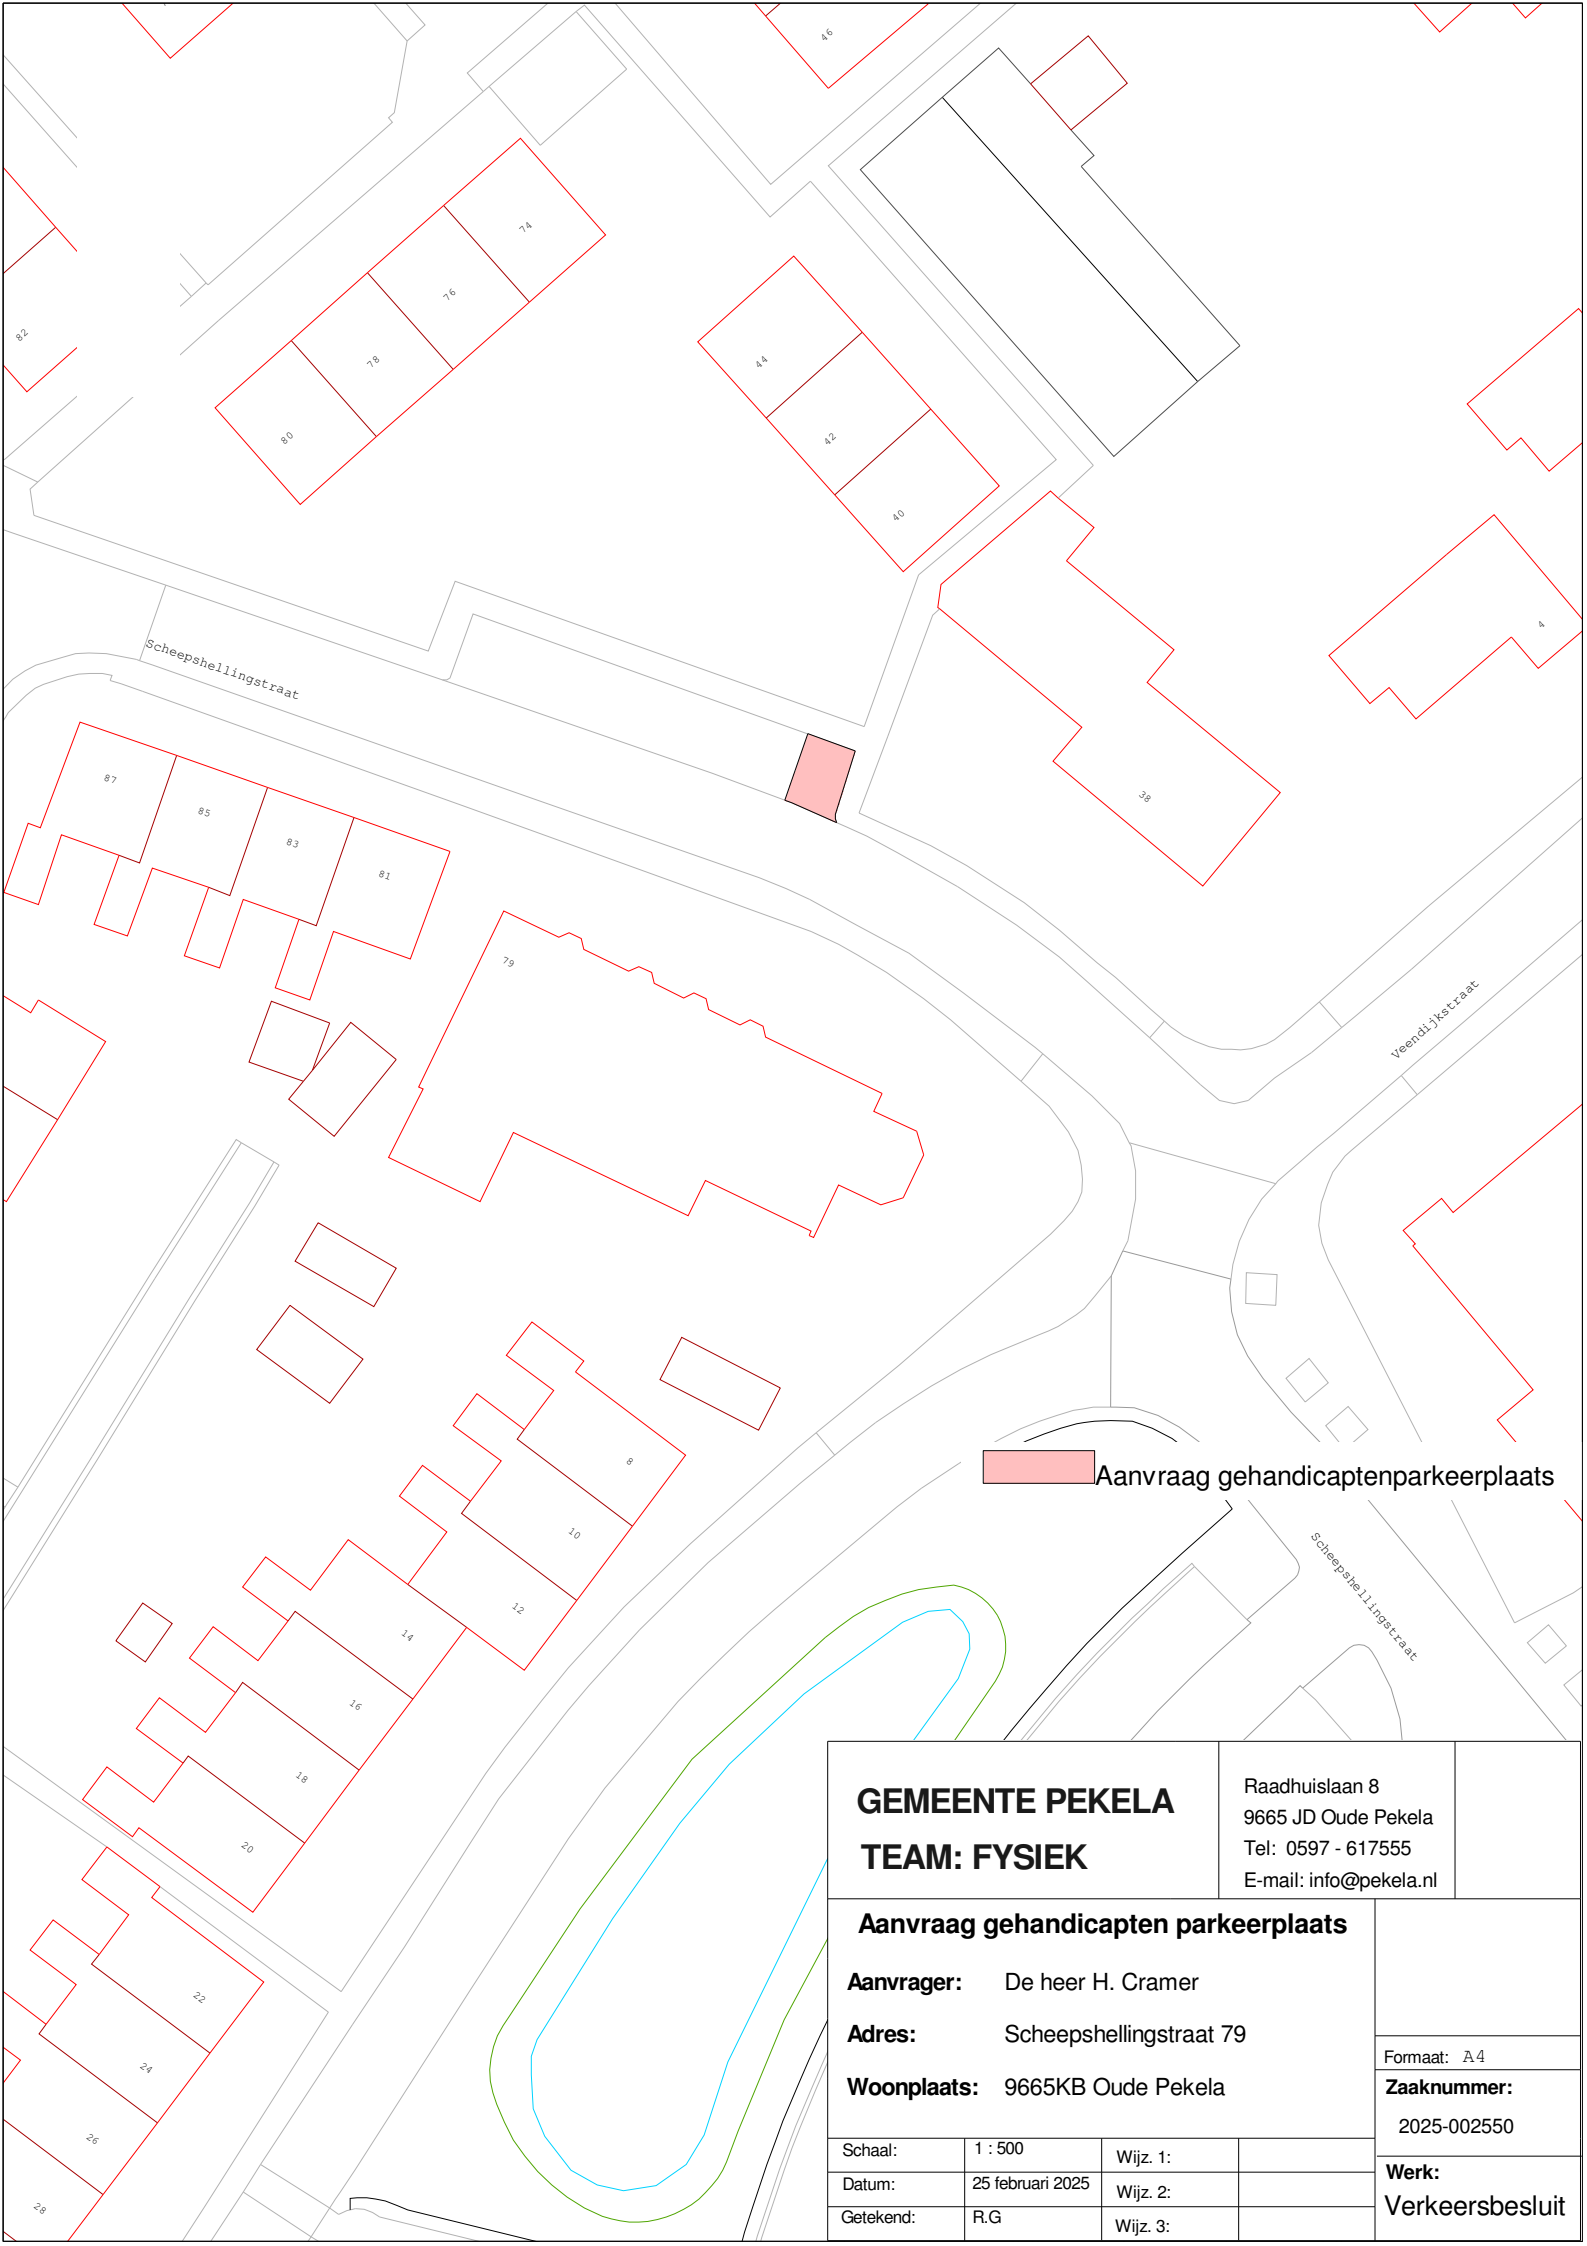

GEMEENTE PEKELA
TEAM: FYSIEK

Raadhuislaan 8
9665 JD Oude Pekela
Tel: 0597 - 617555
E-mail: info@pekela.nl

Aanvraag gehandicapten parkeerplaats

Aanvrager: De heer H. Cramer
Adres: Scheepshellingstraat 79
Woonplaats: 9665KB Oude Pekela

Formaat: A4

Zaaknummer:
2025-002550

Werk:
Verkeersbesluit

Schaal:	1 : 500	Wijz. 1:	
Datum:	25 februari 2025	Wijz. 2:	
Getekend:	R.G	Wijz. 3:	