


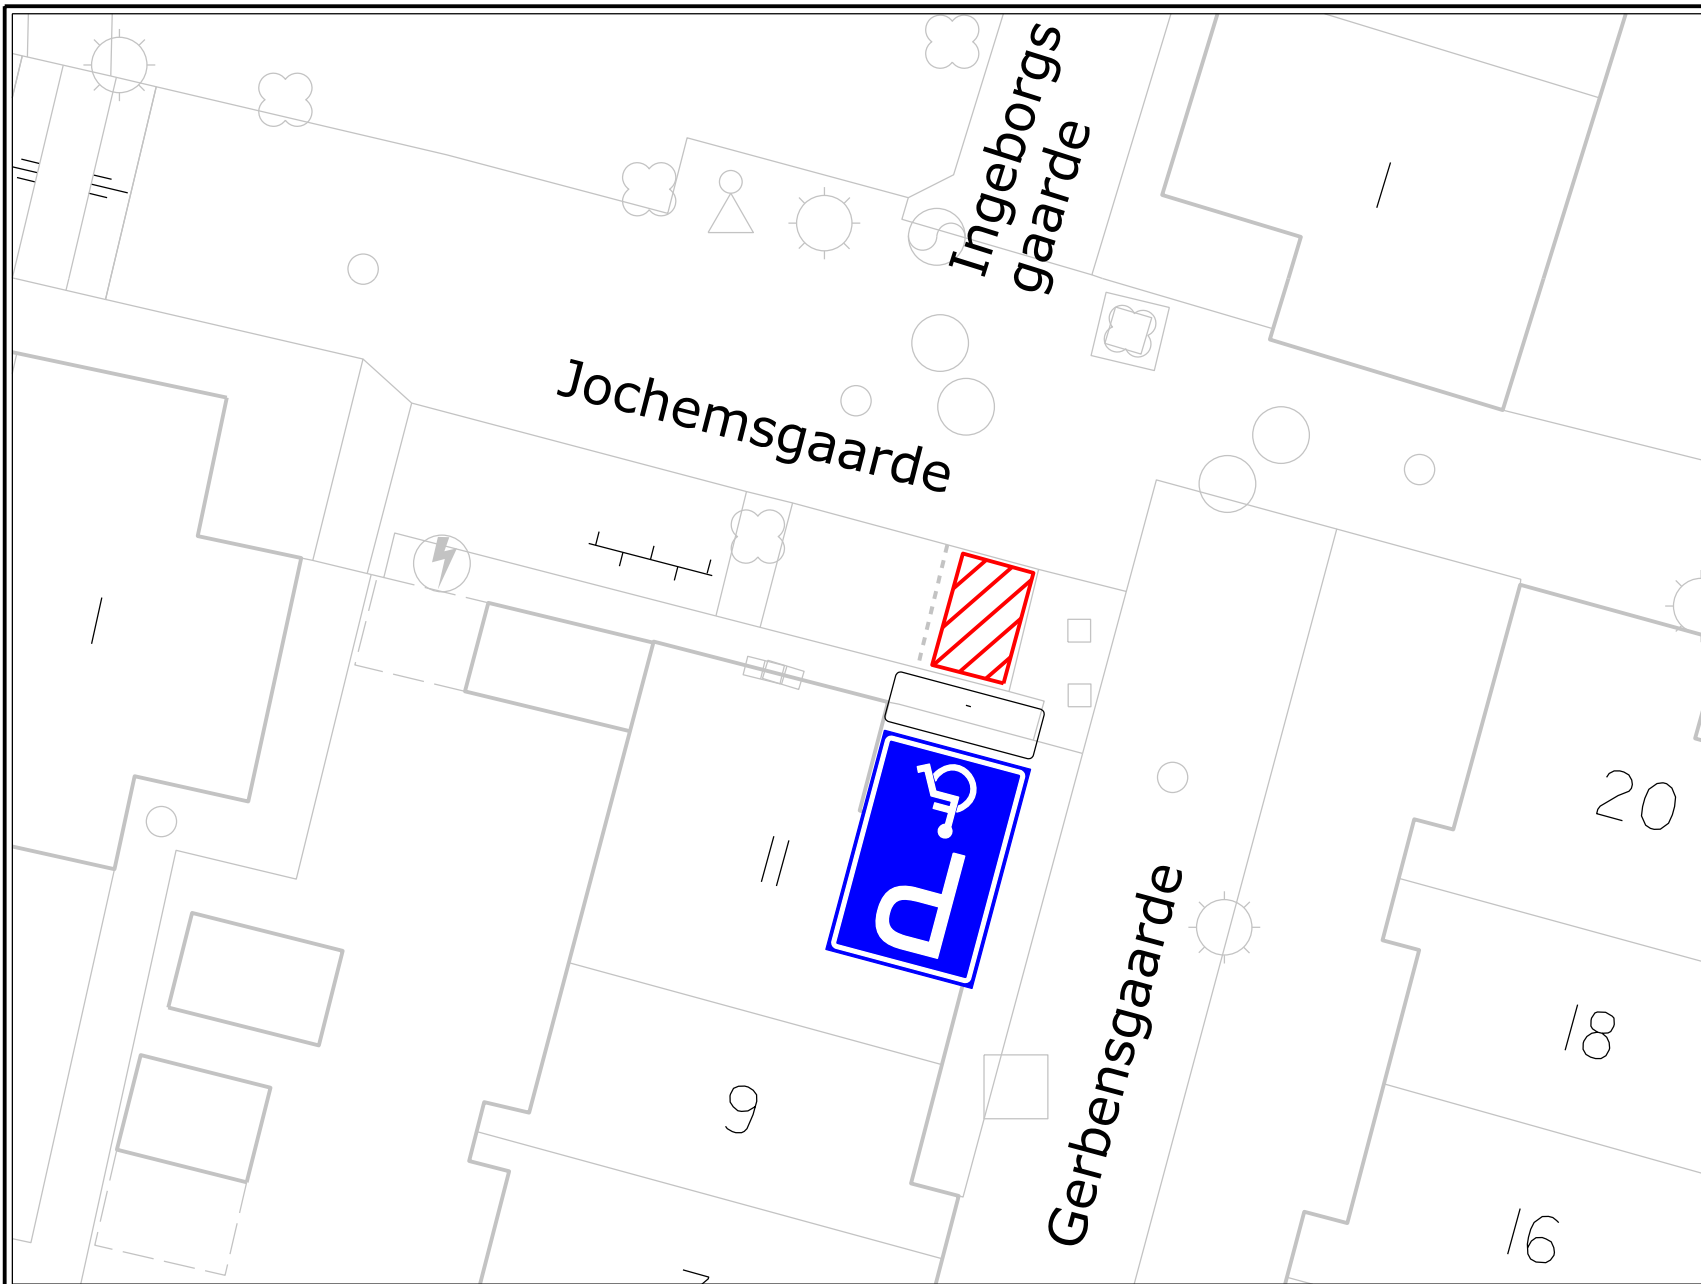

VERKEERSBESLUIT

Nummer:
IBGRY-Bz-IPP-00078

Nr.	Model	Aantal
E08		1 st.
OB309		1 st.

Datum: 03-06-2025

Locatie: Gerbensgaarde, Bateau Zuid.

Besluit tot instellen van: individuele gehandicaptenparkeerplaats

Nieuwegein

OPENBAAR DOMEIN

