
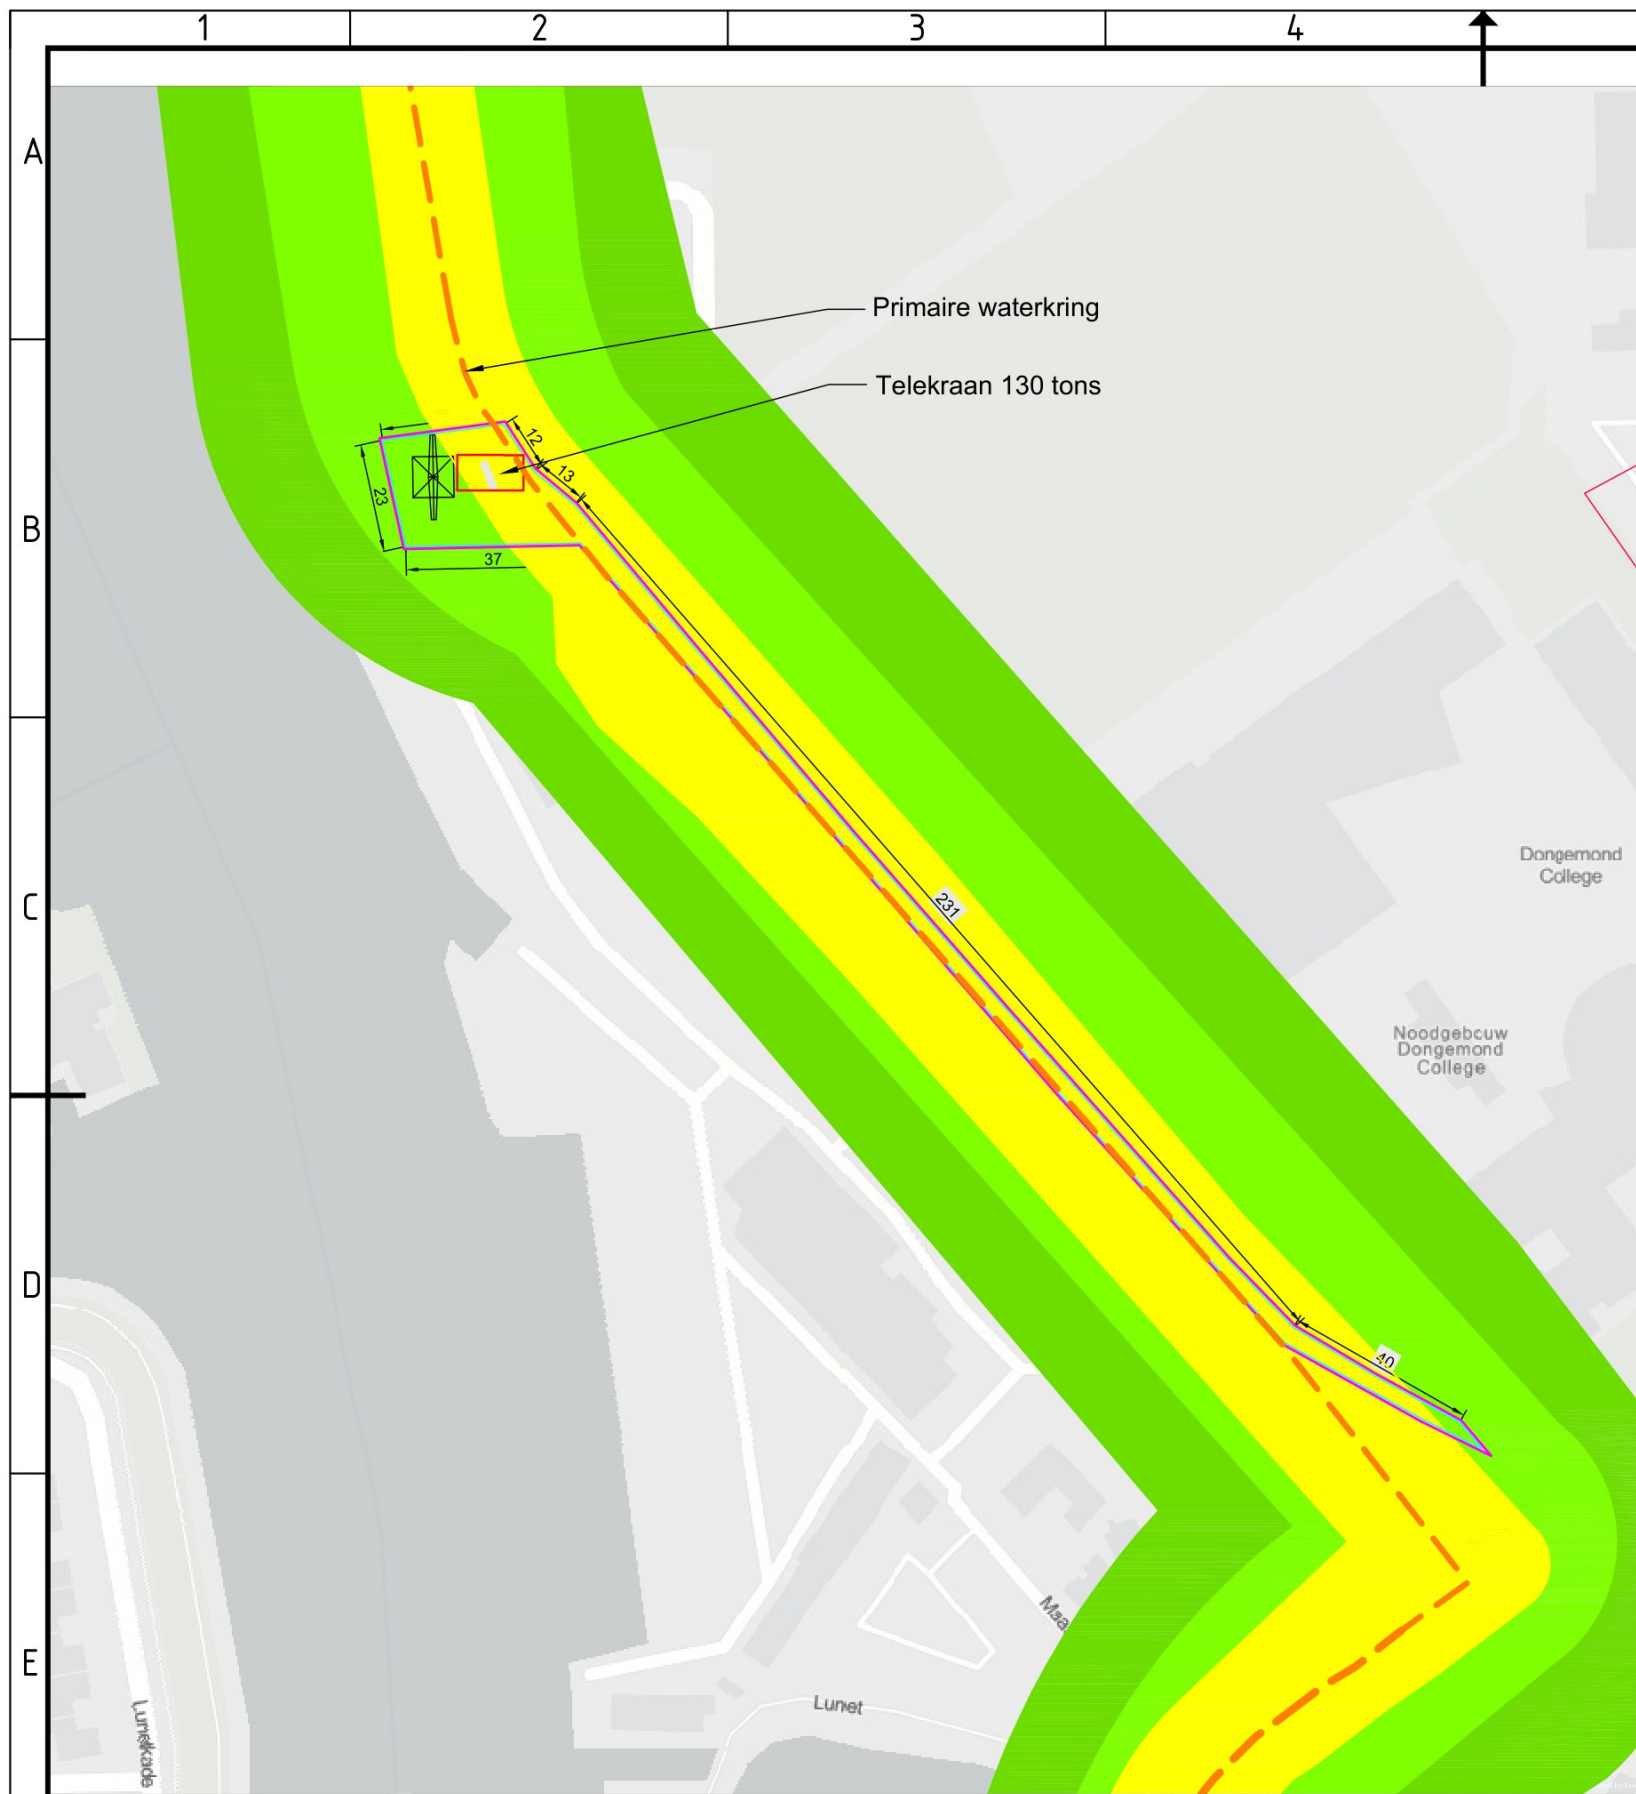


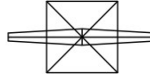


Mast 009			
Soort:	Steunmast	Soort fundering:	Randbalk/ schoren
Hoogte:	51,5 m1	Aantal palen:	3
Gewicht:	19,0 ton	Randbalk:	Ja


Legenda

-  Mast | Hart
-  Verharding | stalen rijplaten | 3.40 m x 6.00 m
-  Terreinafscheiding werkgebied
-  Contouren van beschermings-/kernzone waterkering
-  Duiker
-  Warmteleiding

Fundatie

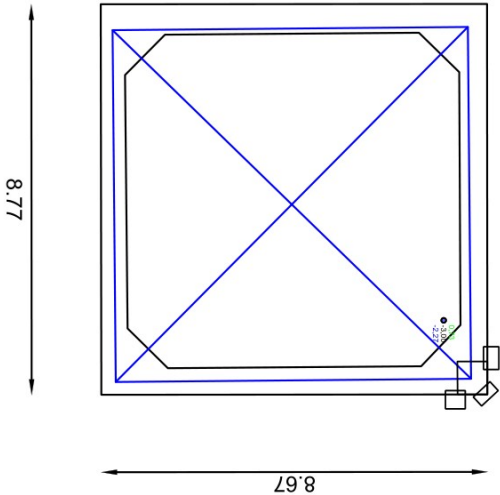

Telekraan

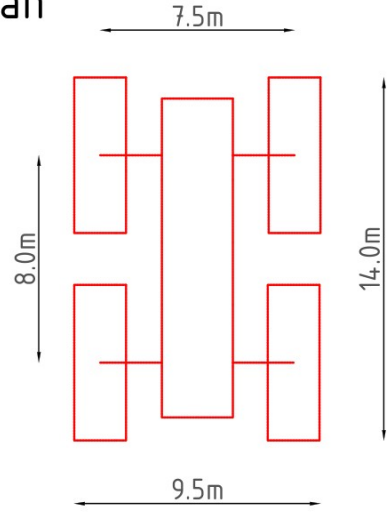

CHECK

Init.	Niv.	Init.	Niv.	Init.	Niv.	Init.	Niv.	Init.	Niv.	Revisie:
Par.		Par.		Par.		Par.		Par.		0.3
Dat.		Dat.		Dat.		Dat.		Dat.		Datum:
										dd-mm-jjjj



BAM Infra Regionaal Zuid

Vestiging: Stadionstraat 40
Postbus 5633
Telefoon: 076 57 34 800
Internet: www.baminfra.nl
info@baminfra.nl

4815 NG Breda
4801 EA Breda

Opdrachtgever:
TenneT TSO b.v.

Project:
Amoveren GT-WW150kV
Amoveren van de masten MPA t/m 020

Omschrijving:
UO bouwwegen en werkterreinen
Mast 009
Geertruidenberg

Status:
Concept

c:\users\rosalie.jansen\onedrive - royal bam group nv\documenten\geertruidenberg\gt-ww150kv_te_amoveren_wt - google maps.dwg

Schaal:
NVT

Tekeningnummer:
009

Versie:
-

Datum:
25-03-2025

Formaat:
A3

Revisie:
0.3

Datum:
dd-mm-jjjj

Dwarsprofiel dijk met big bags

