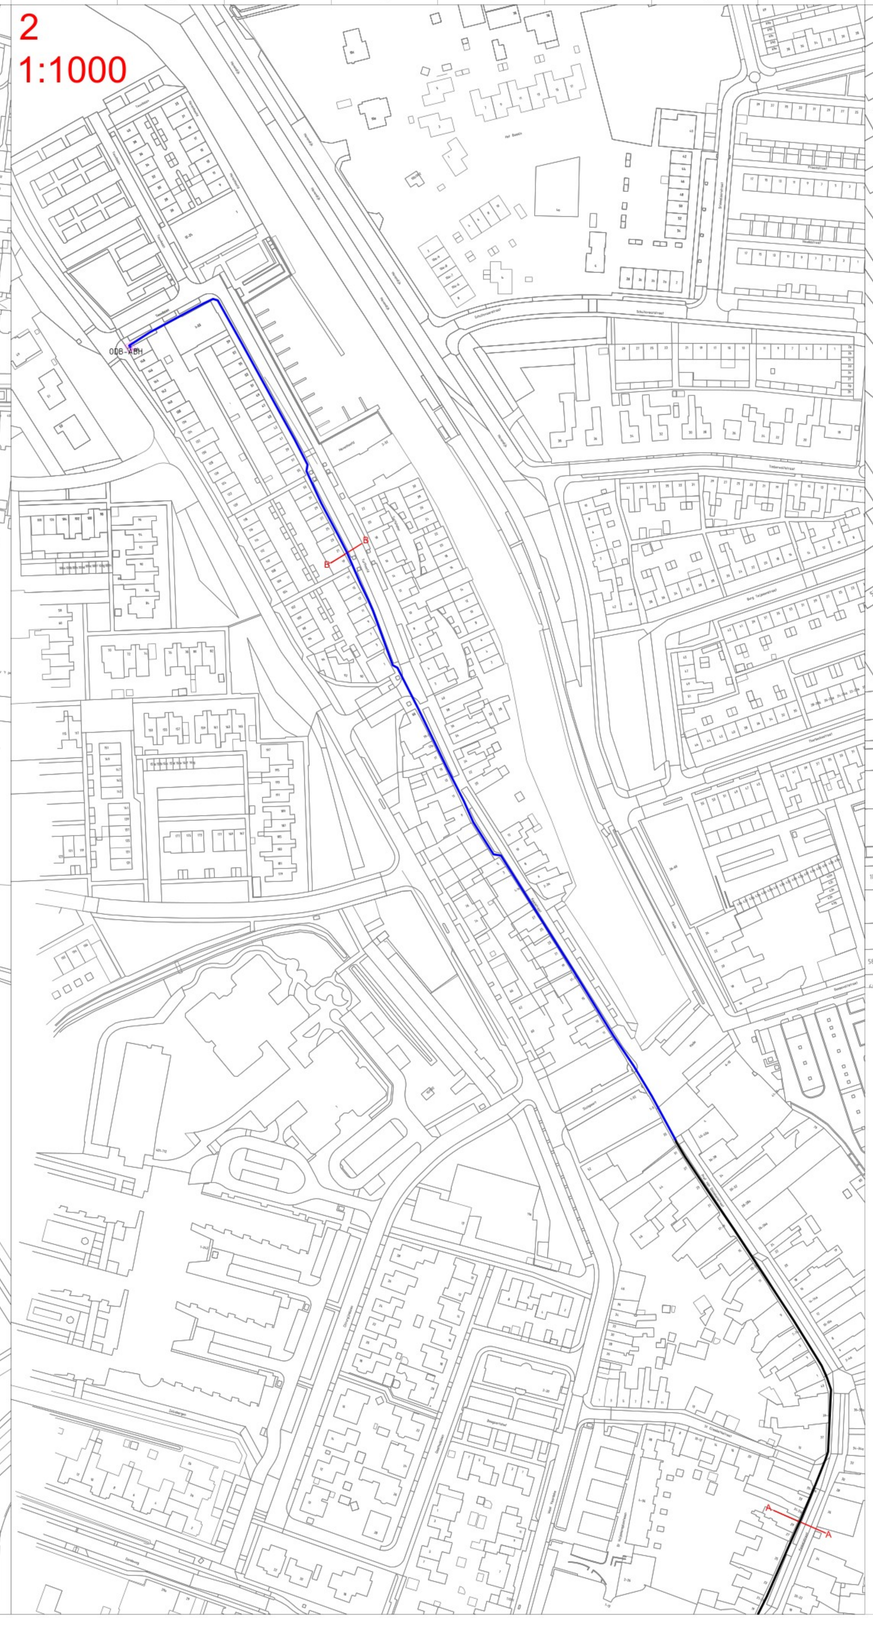

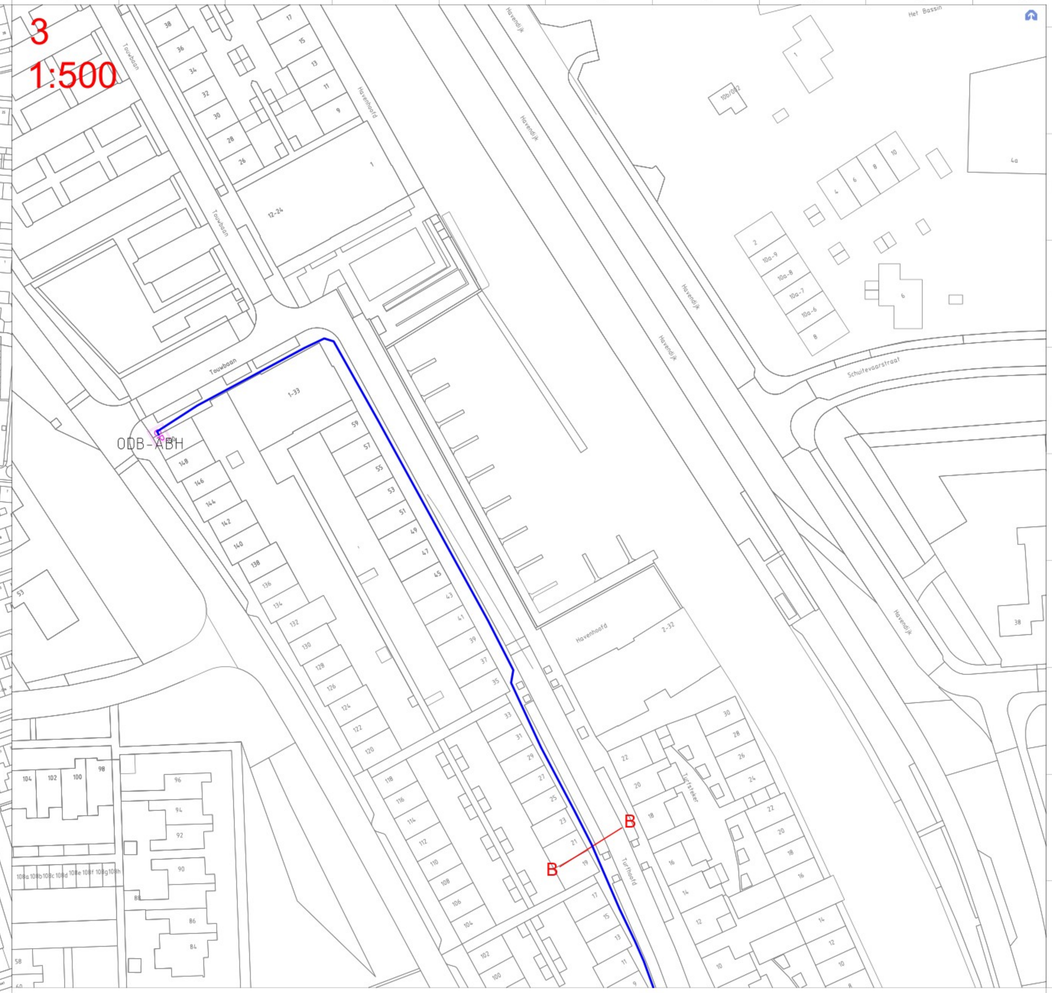

Vergunningtekening Stuklijst

Object	Meters	Aantal
Bestaande tracé	1036	
Ø44mm 7x14	516	
Ø28mm 2x14	9	
GVK	1604	
Picoflex	0	
Aantal Laspunten		0
Nieuwe Gest. Boring met HPE	0	0
Nieuwe Boomboring zonder HPE	0	0
Nieuwe Persing	0	0
Nieuwe Mantelbuis	0	0
Nieuwe Boogzinker	0	0
Asfalt Zagen	0	0
Geul met bedekking	492	
Geul zonder bedekking	0	

AHMETI, EGZON

VERGUNNING A0 MPI-ZPI 2025

5/19/2025 2:42:18

Vergunning A0 MPI-ZPI 2025, 19-5-2025 14:42:14, E.Ahmeti_vt

911687-B

Legenda

- Bestaand trace
- Gestuurde Boring
- Persing
- Mantelbuis
- Nieuw Geul Combi
- Nieuw Geul Solo
- Pop Nieuw/Bestaand
- Laspunt Nieuw/Bestaand

Opdrachtnr	Intern	Vertrouwelijk	Strikt vertrouwelijk
Uitg. / Gewijzigd / Datum	Gecontroleerd / Datum / Omschrijving		

Project: Markheren Aanhaakvrijstr en plaatsen OAP Odb-ABH
PR0725001383 + B17733
Pop: ODB (CP 16000, Model 4.0)
ODB-ABH (AP 720, Model 4.0)

	Naam	Datum	Versie	Form.
Getekend:	[redacted]	12-05-2025	1	A0
Gezien:				
Totaal aantal tekeningen:	1	Uitg.	Schaal	
Tek. nr.:	-	A	1:500	

VolkerWessels Telecom

Volker Wessels Telecom
Infratechniek
Ravenswade 4A
3439LD Nieuwegein

Gemeente: HALDERBERGE

Vergunningstekening