


wijzigen beschoeiing en plaatsen terrasoverkapping in en nabij a-water in de buurt van Koolmees 59 in Breda



- Percelen
- Eigendom waterschap
- Topo

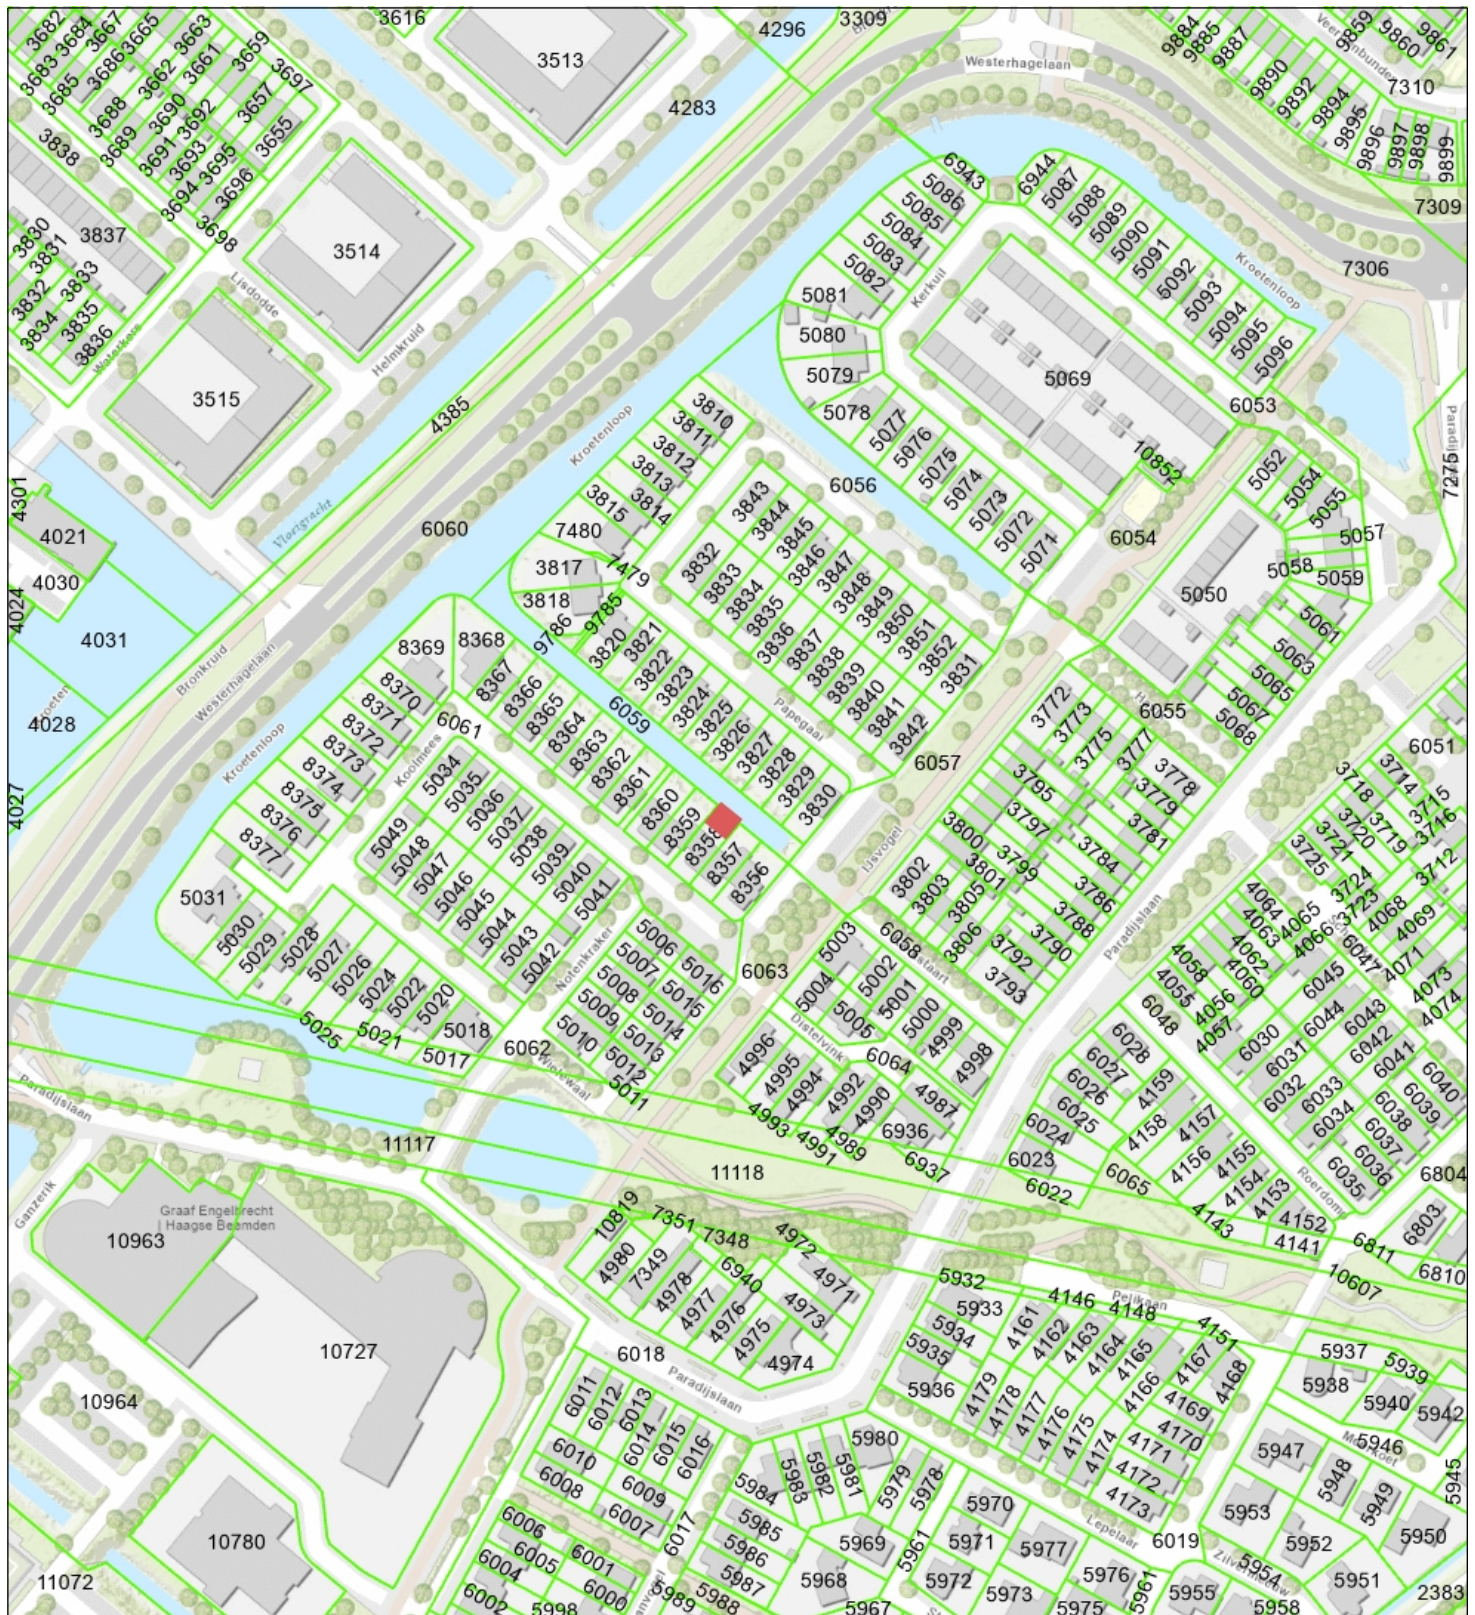

Naam/Proces:
0652902472-B

Datum: 15-05-2025

Formaat: A4

Schaal: 1:2,500

