




Gemeente Breda

Bijlage bij besluit
Z2025-000907-V01
28-03-2025


Ven L

Achtergevel Woonhuis


Bestaande
beschoeiing
waterschap

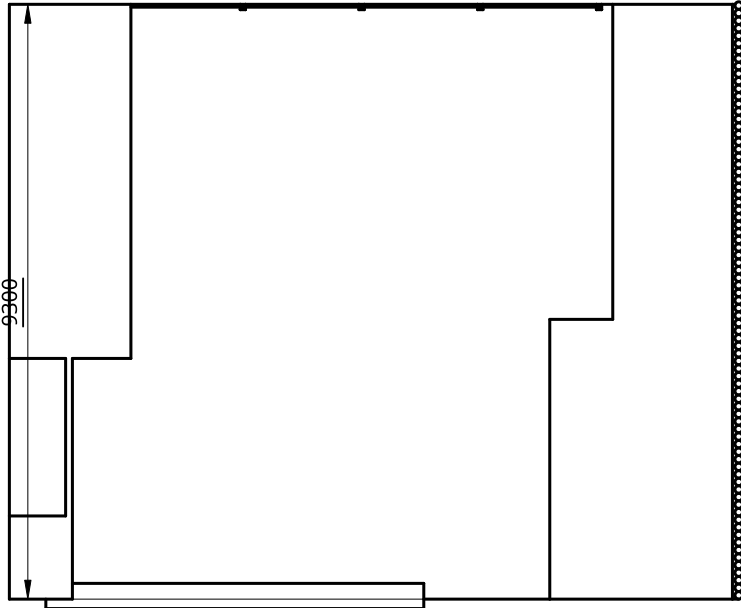


BOVENAANZICHT

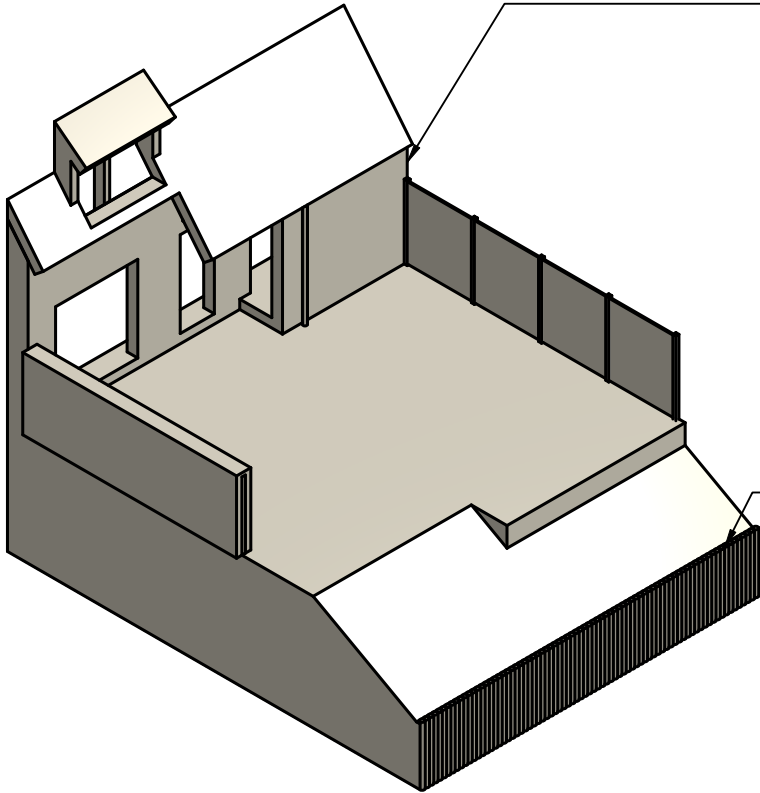

ISOMETRISCH AANZICHT

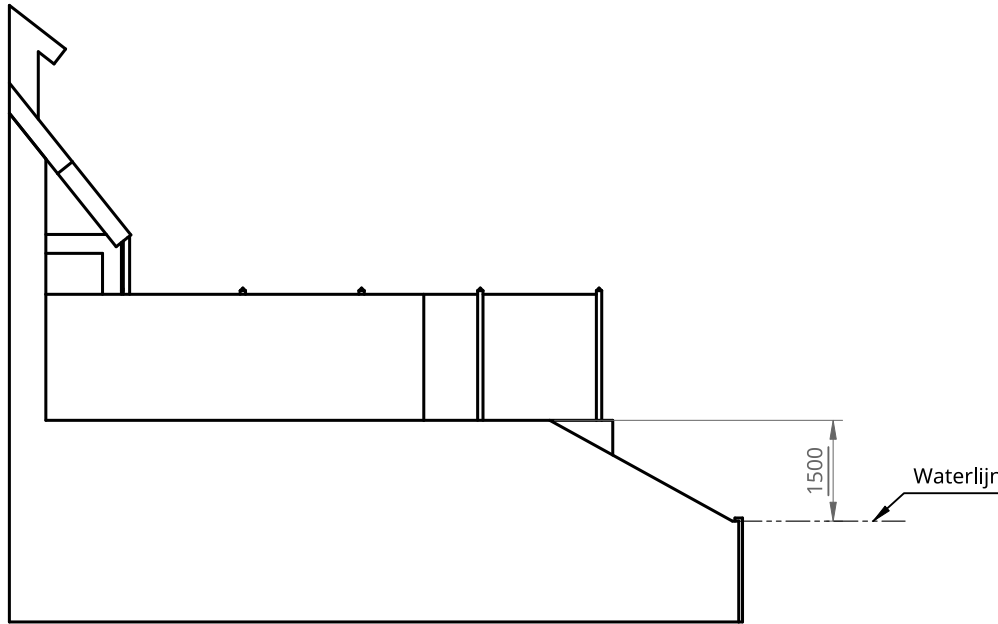

ZIJAANZICHT

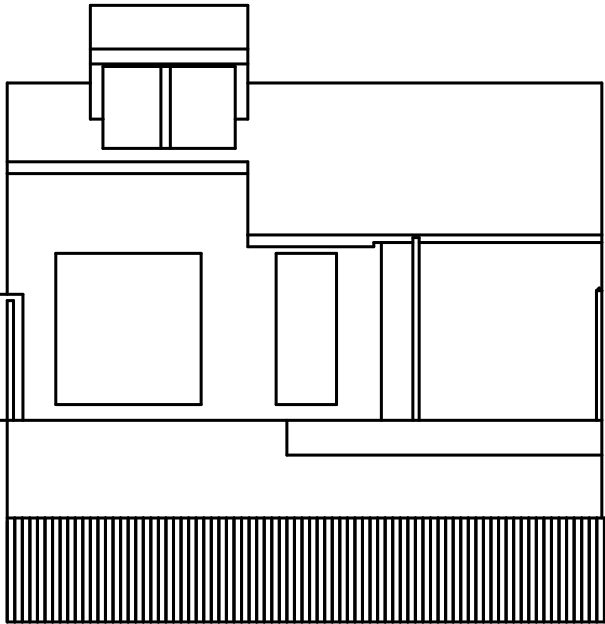

ACHTERAANZICHT

UNLESS OTHERWISE SPECIFIED, DIMENSIONS ARE IN MILLIMETERS ANGULAR = ± ° SURFACE FINISH √ DO NOT SCALE DRAWING BREAK ALL SHARP EDGES AND REMOVE BURRS FIRST ANGLE PROJECTION			NAME	SIGNATURE	DATE	TITLE Tuinverbouwing Beginsituatie		
		DRAWN			02-02-2025			
		CHECKED						
		APPROVED						
		MATERIAL	FINISH			SIZE A3	DWG NO. 001	REV. 0
						SCALE 1:120	WEIGHT	SHEET 1 of 1