

GSU 15 feb 2024/









GEU 12 juni 2025

Legenda

- Autoverkeer
- fietsverkeer
- voetgangers.
- NHD en A&G
- Werkerrein
- Werk gebied
- Fiets parkeren
- Laden en lossen
- Keerlus
- Terras

Verkeersregelaar

Wijziging omschrijving		datum	getekend
www.stadsingenieurs.com			
Opdrachtgever: IB			
Project: Oranje looper-deelgebied 3			
Onderdeel:			
Status:	Fase:	Behoort bij:	Schaal: 1:1000
Opsteller: Q. Mustafa	Goedgekeurd en vrijgegeven: R. Hoogland	Paraaf:	Datum: 19-06-24
Projectnummer: SI2022001	Tekeningnummer: 1	Bladnummer: 1	Aantal bladen: 1
Auteursrechten voorbehouden		Documentnr:	Plottedatum: PLTD
Bestandsnaam:			

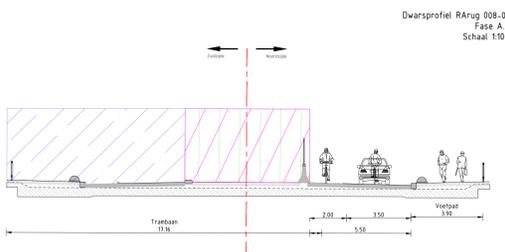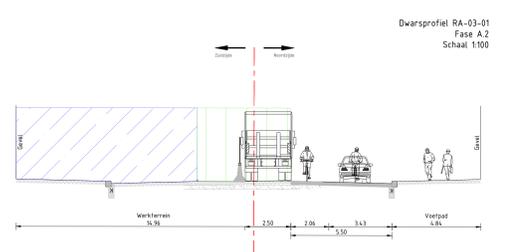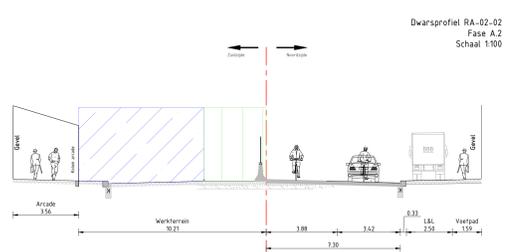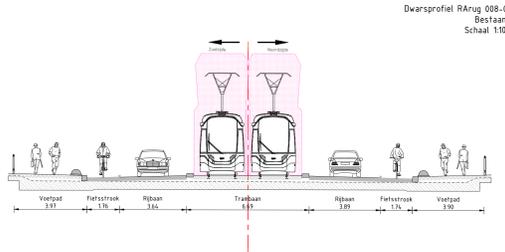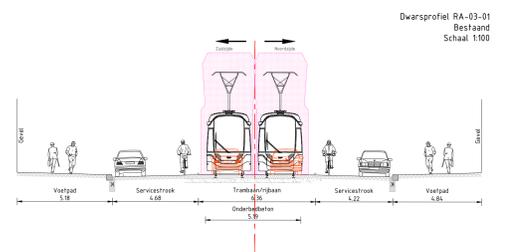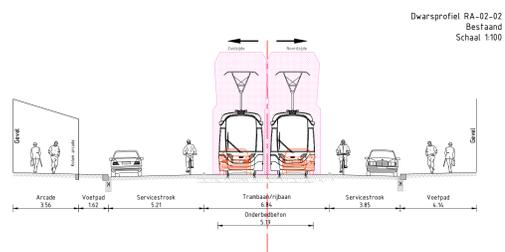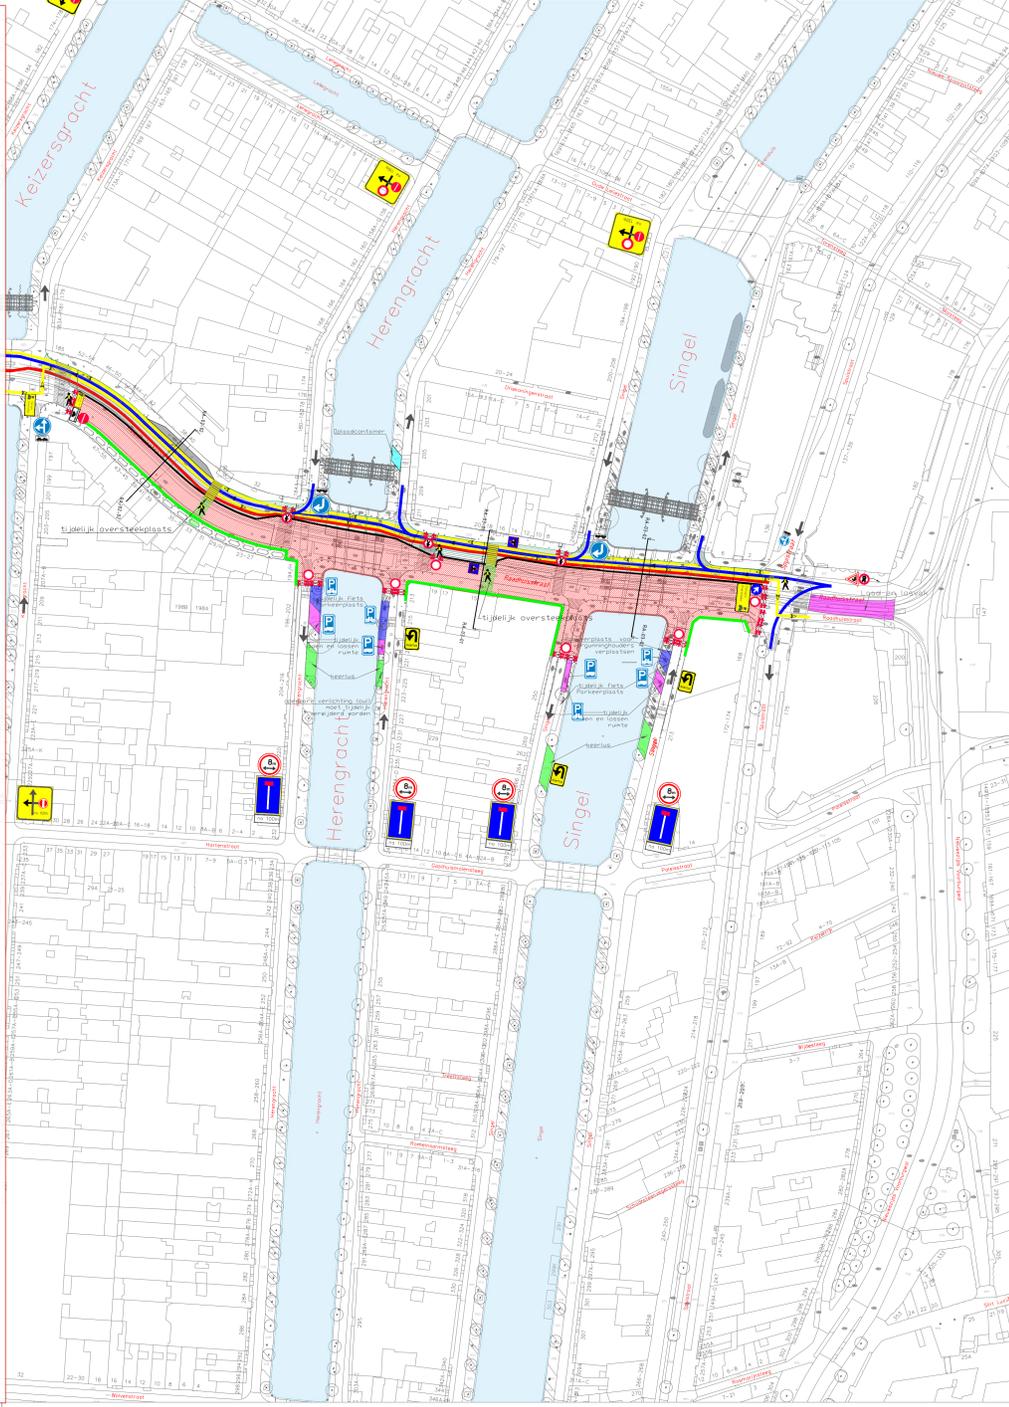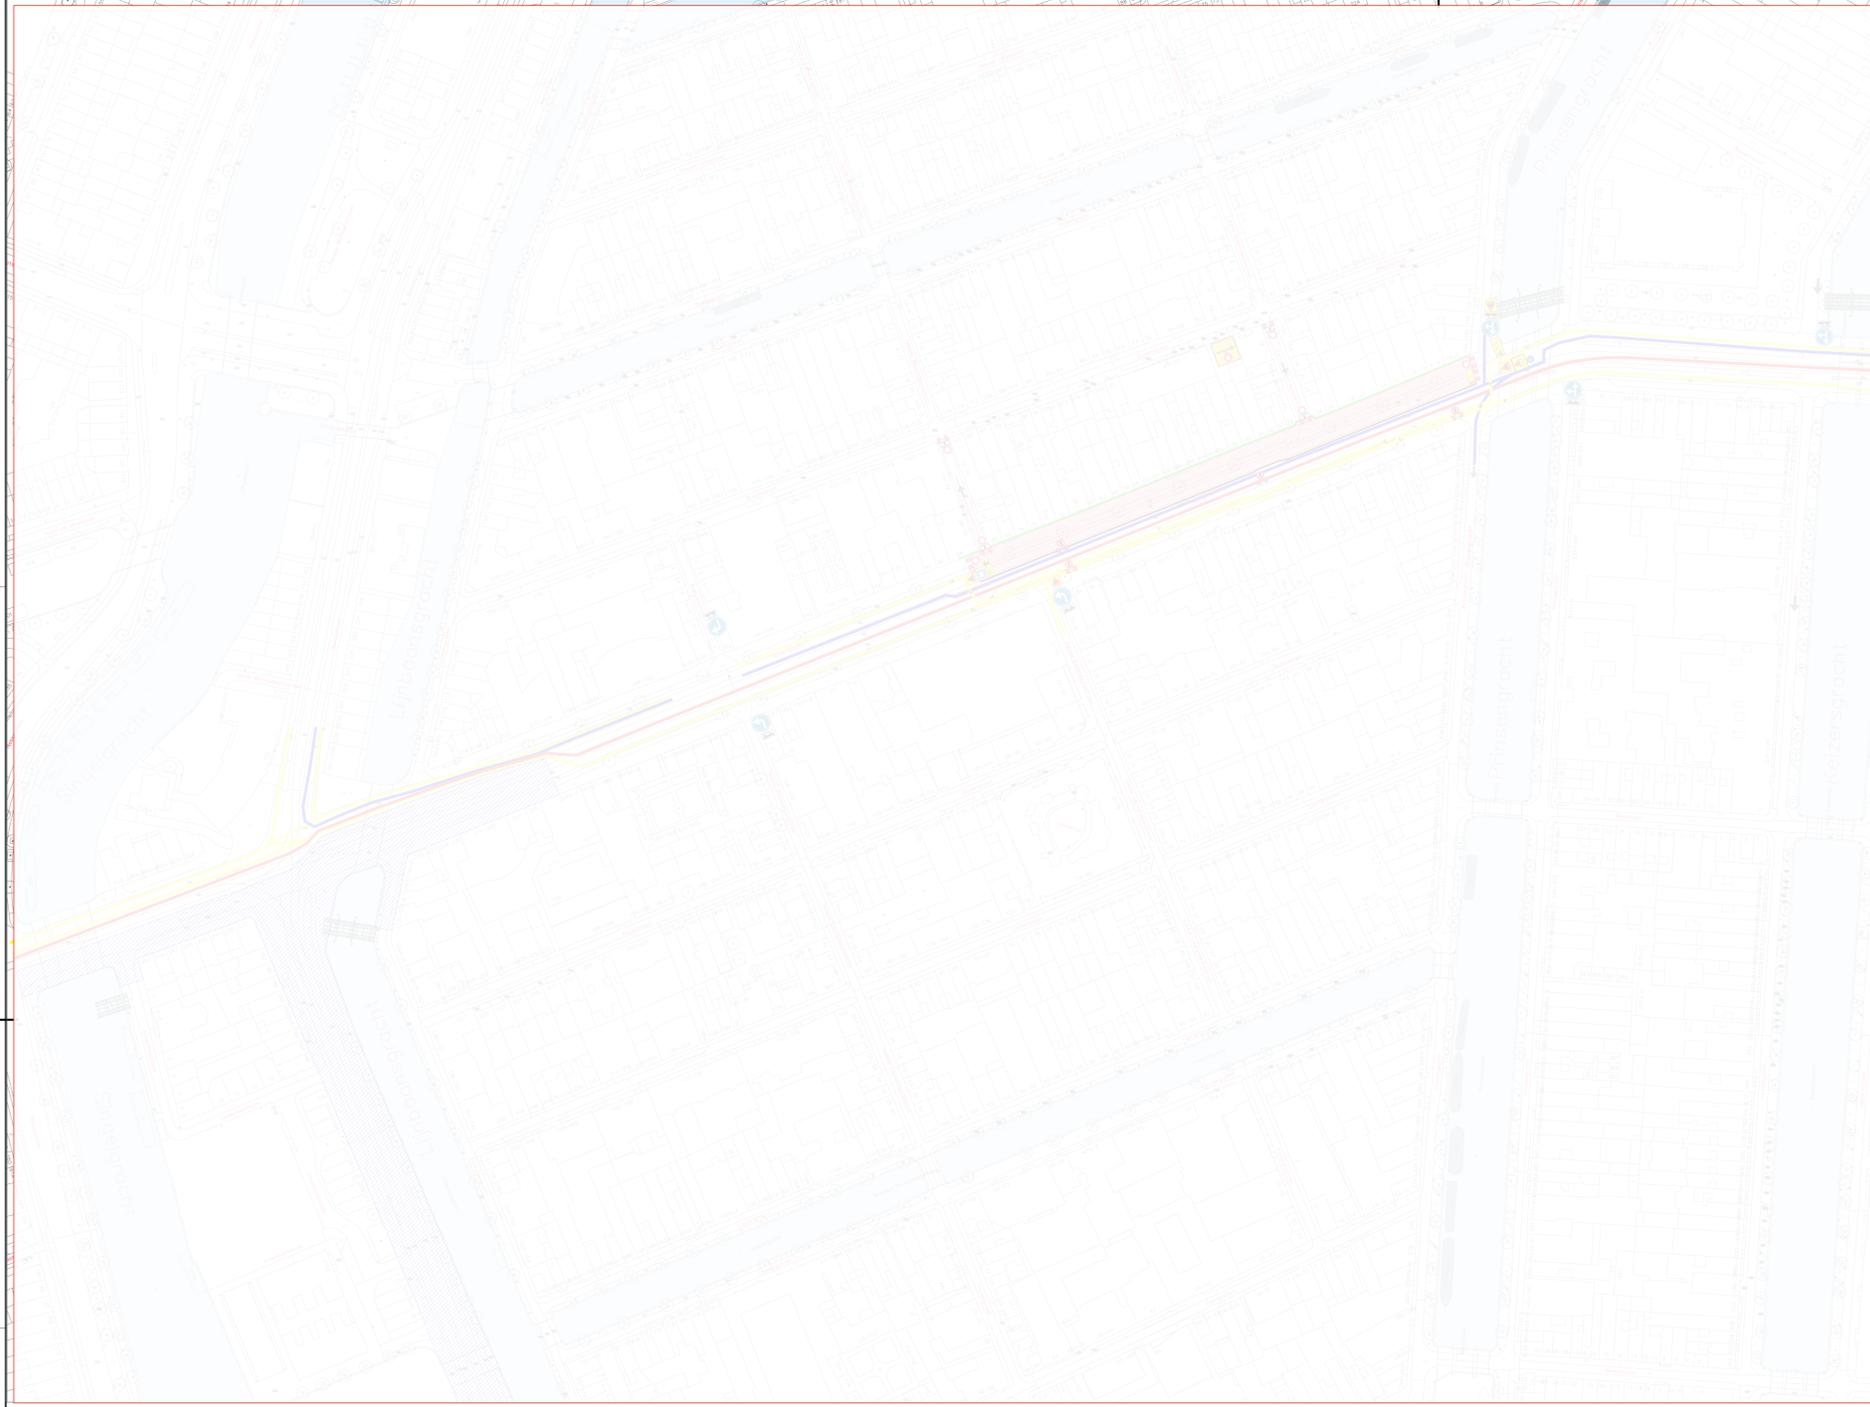








GSU 13 juni 2025/

GEU 12 juli 2025

Legenda

- Autoverkeer
- fietsverkeer
- voetgangers.
- NHD en A&G
- Werkterrein
- Werk gebied
- Verkeersregelaar
- Fiets parkeren
- Laden en lossen
- Keerlus
- Terras

Wijziging omschrijving		datum	getekend
www.stadsingenieurs.com			
Opdrachtgever: IB			
Project: Oranje looper-deelgebied 3			
Onderdeel: Fase 4.1			
Status:	Fase:	Behoort bij:	Schaal:
Opsteller: Q. Mustafa	Goedgekeurd en vrijgegeven: R. Hoogland	Paraaf:	1:1000
Projectnummer: SI2022001	Tekeningnummer: Fase 4.1	Bladnummer: 1	Datum: 19-06-24
Auteursrechten voorbehouden		Documentnr:	Aantal bladen: 1
			Wijziging: 1
			Plottedatum: PLTD

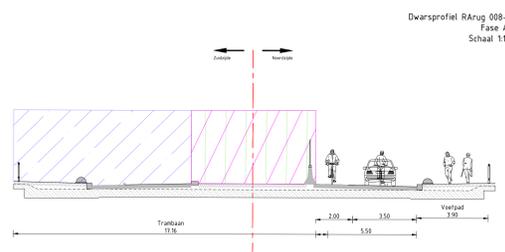
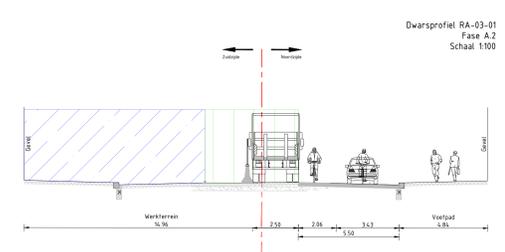
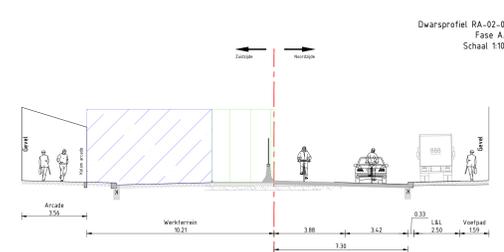
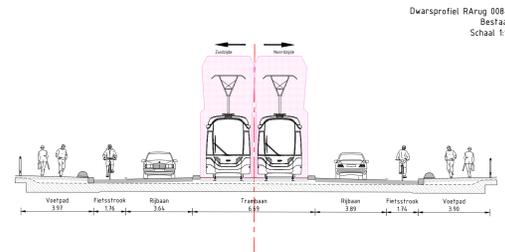
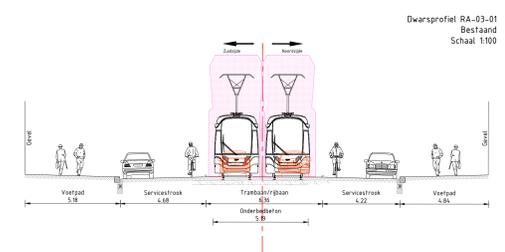
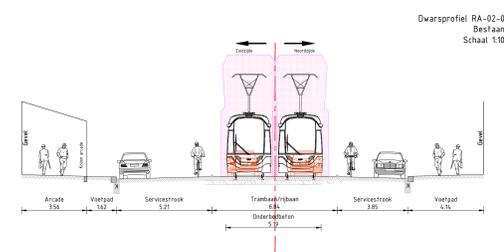
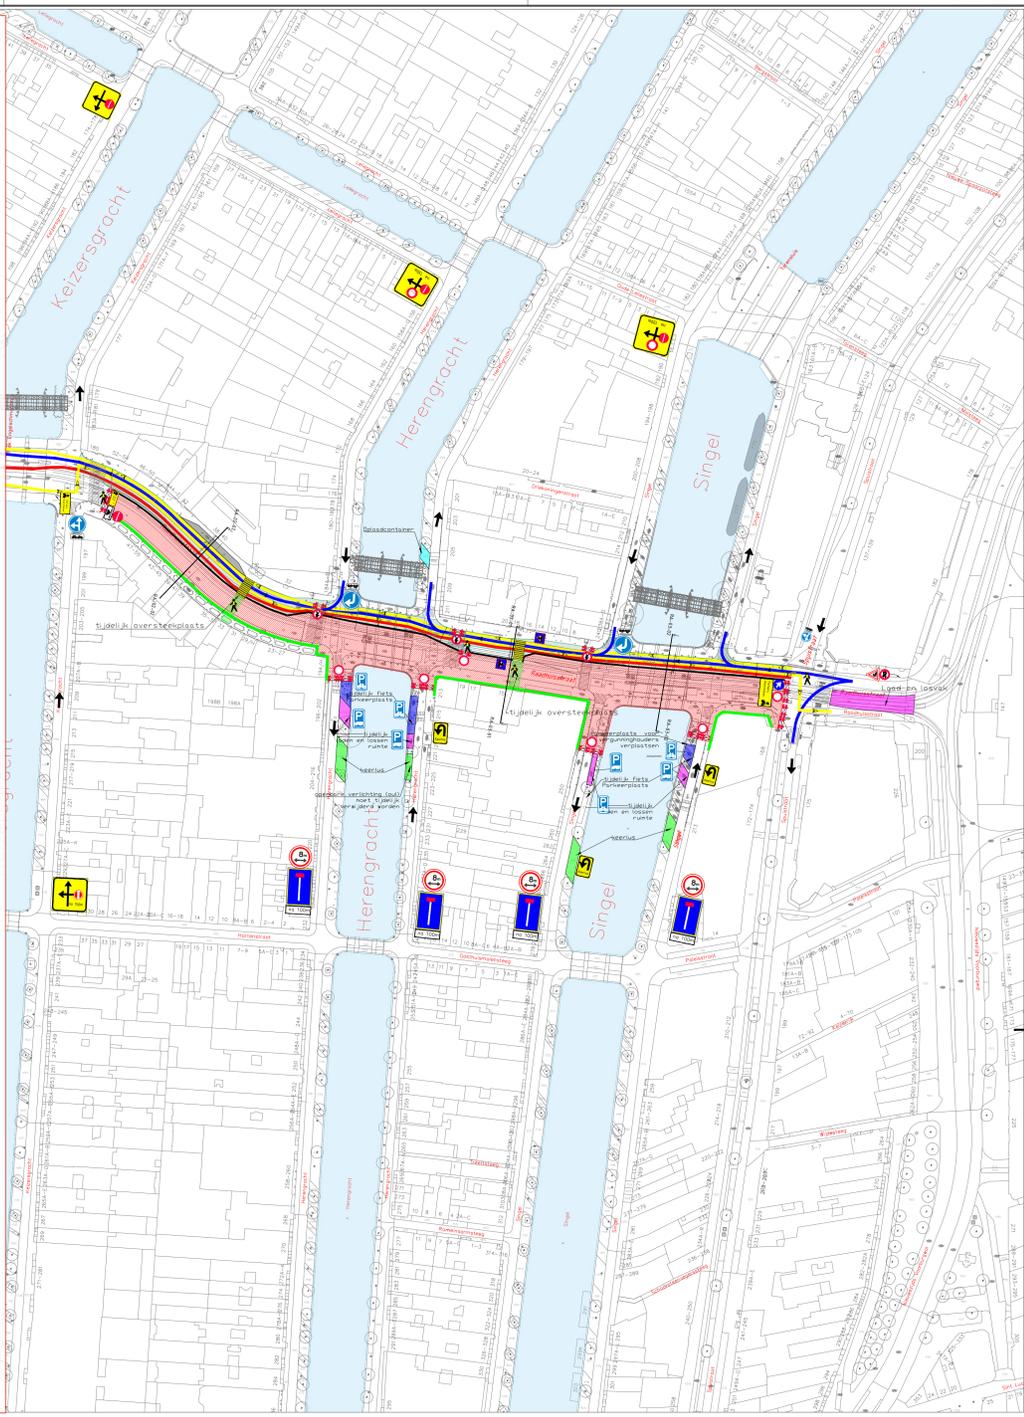


GSU 13 juli 2025/
GEU 11 augustus 2025

Legenda

- Autoverkeer
- fietsverkeer
- voetgangers.
- NHD en A&G
- Werkterrein
- Werk gebied
- Fiets parkeren
- Laden en lossen
- Keerlus
- Terras
- Verkeersregelaar

Wijziging omschrijving		datum	getekend
www.stadsingenieurs.com			
Opdrachtgever: IB			
Project: Oranje loper-deelgebied 3			
Onderdeel:			
Status:	Fase:	Behoort bij:	Schaal:
Opsteller: Q. Mustafa	Goedgekeurd en vrijgegeven: R. Hoogland	Paraaf:	1:1000
Projectnummer: SI2022001	Tekeningnummer:	Bladnummer:	Datum: 19-06-24
Auteursrechten voorbehouden		Documentnr:	Formaat: A0
Bestandsnaam:		Documentnr:	Aantal bladen: 1
		Documentnr:	Plottedatum: PLTD

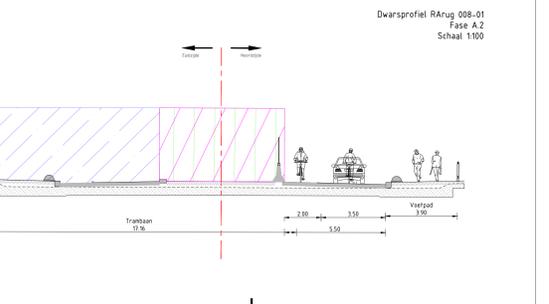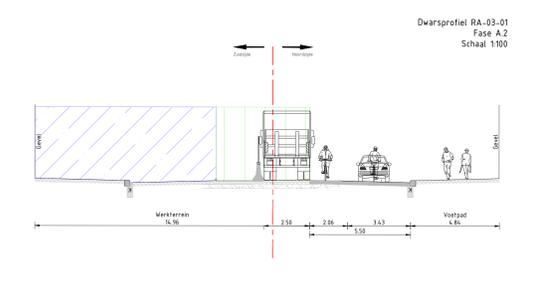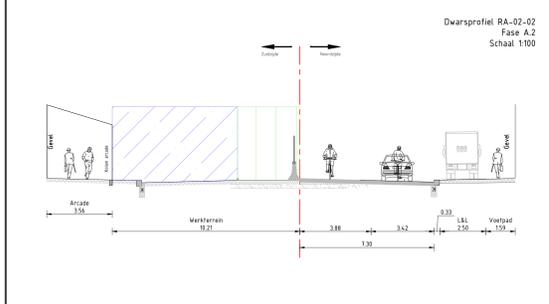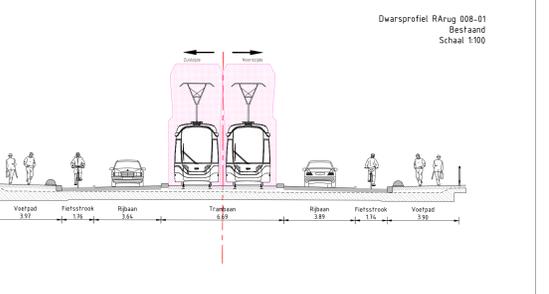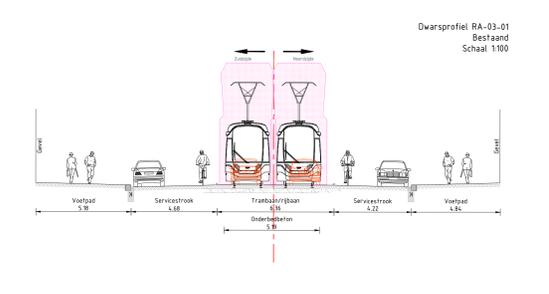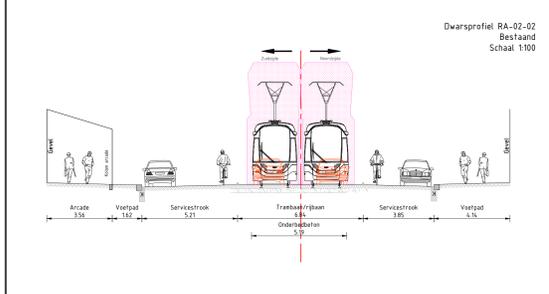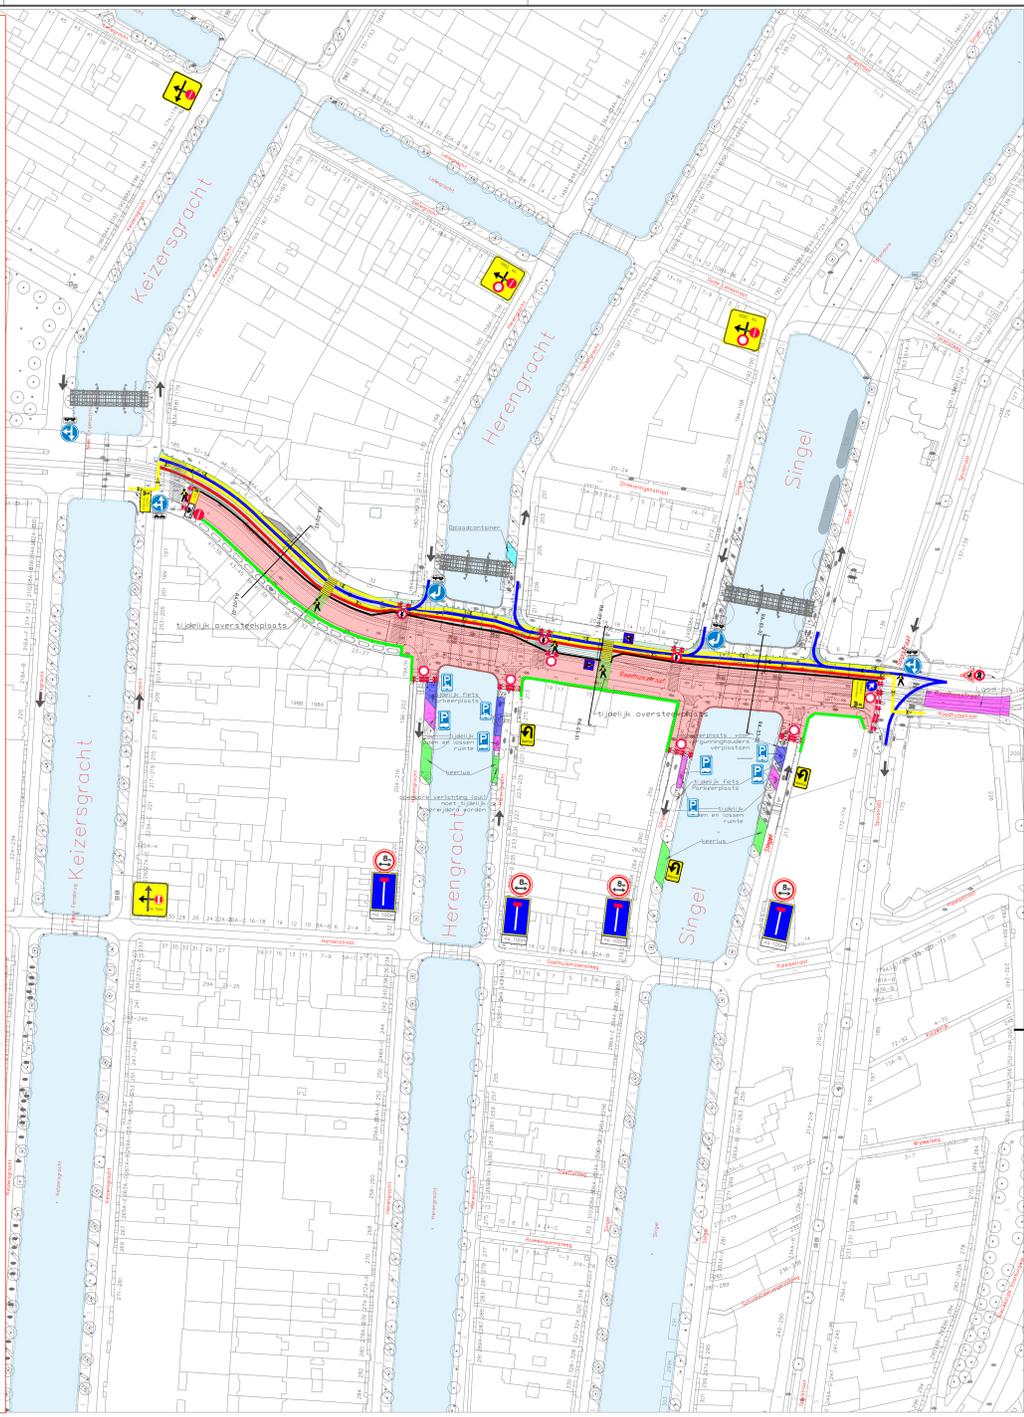

GSU 12 augustus 2025/
GEU 24 september 2025

Legenda

- Autoverkeer
- fietsverkeer
- voetgangers.
- NHD en A&G
- Werkterrein
- Werk gebied
- Fiets parkeren
- Laden en lossen
- Keerlus
- Terras
- Verkeersregelaar

Wijziging omschrijving		datum	getekend
www.stadsingenieurs.com			
Opdrachtgever: IB			
Project: Oranje loper-deelgebied 3			
Onderdeel:			
Status:	Fase:	Behoort bij	Schaal:
Opsteller: Q. Mustafa	Goedgekeurd en vrijgegeven: R. Hoogland	Paraaf:	1:1000
Projectnummer: S12022001	Tekeningnummer:	Bladnummer:	Datum: 19-06-24
Auteursrechten voorbehouden		Documentnr:	Aantal bladen: 1
Bestandsnaam:		Plottedatum: PLTD	