


Inlaat bij duiker KDU04501

SBG02-AC-539

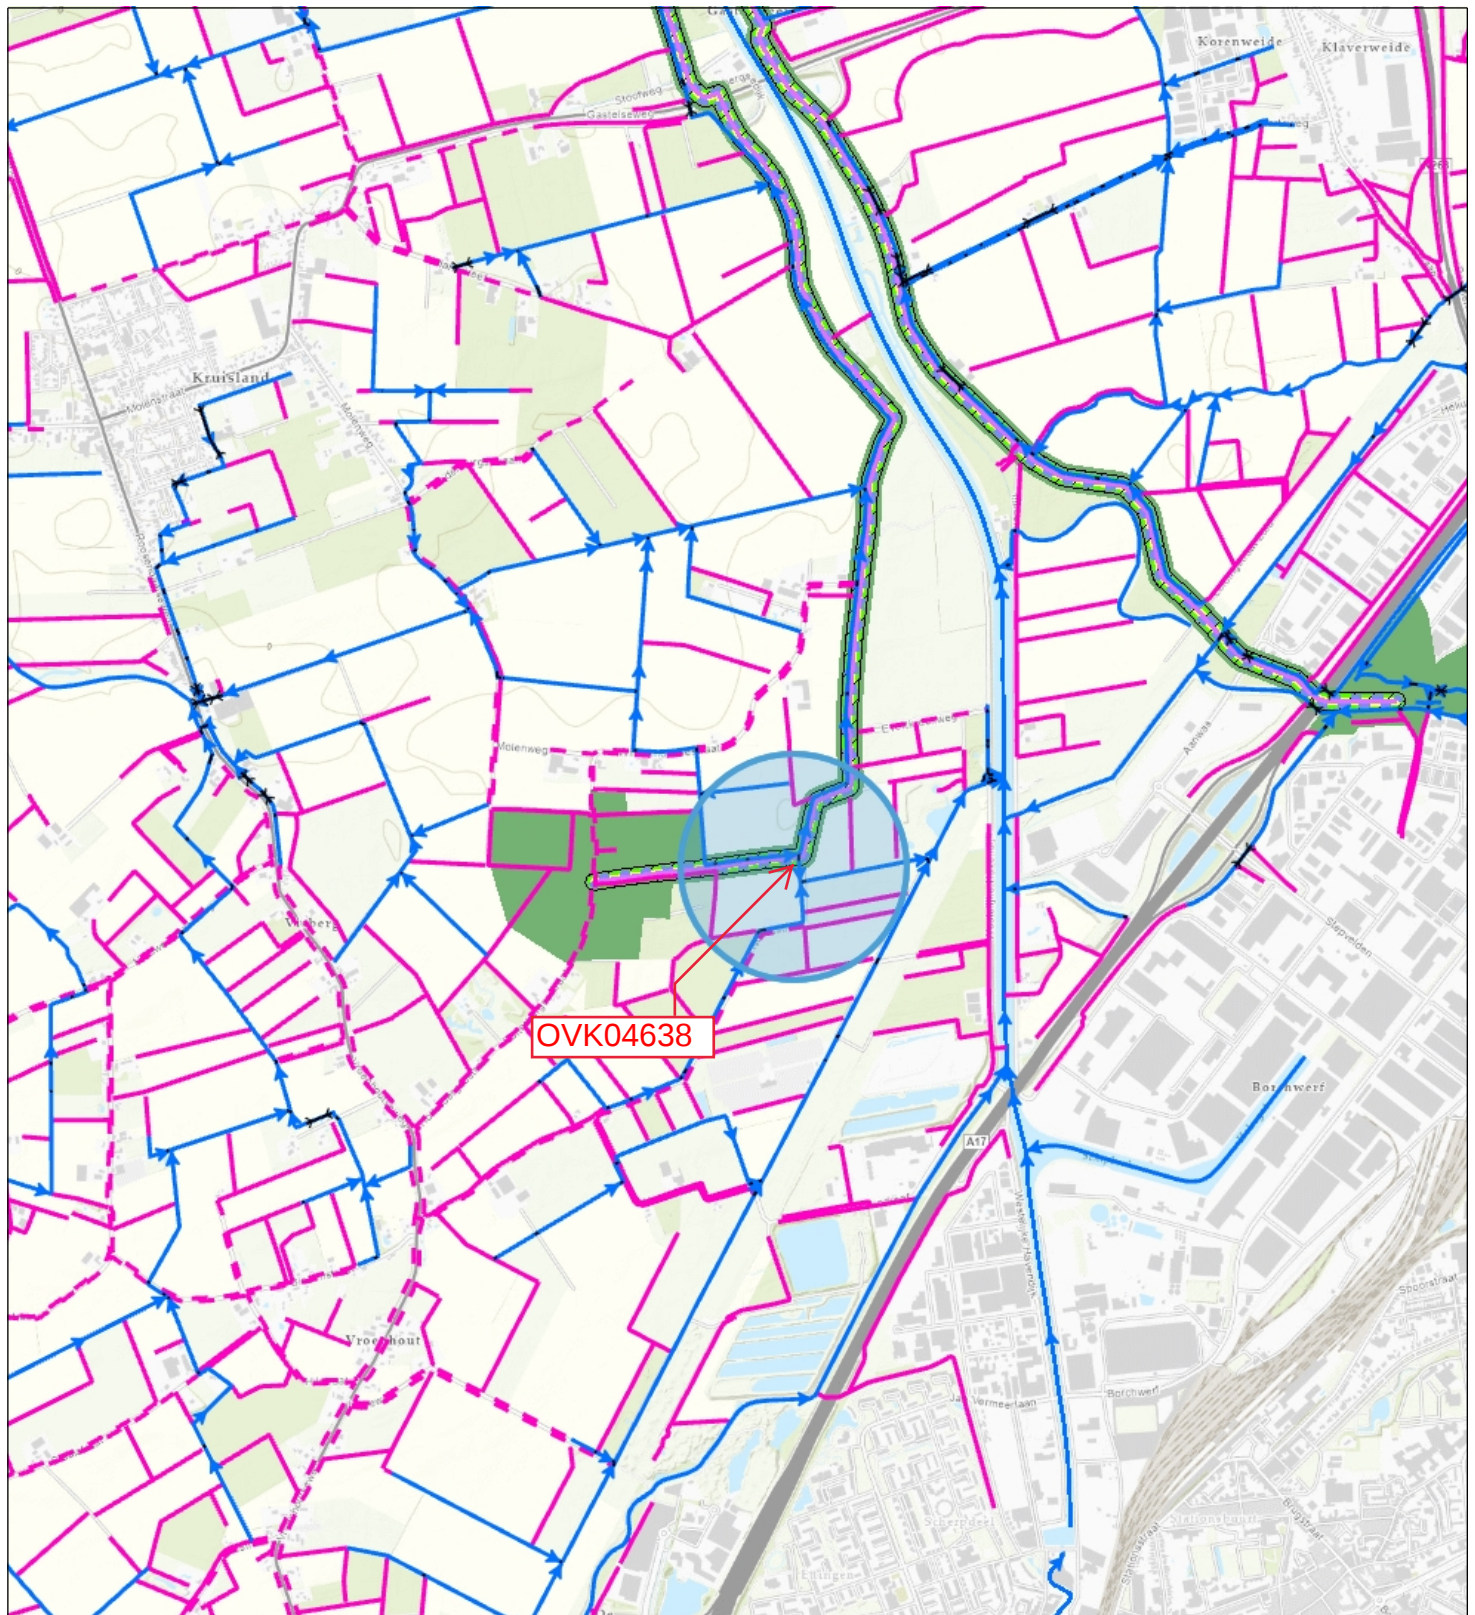

- Duiker
- Overige waterkering
- Waterstaatwerk waterkering
- Beschermszone A waterkering
- Bergingsgebied
- Afwijkende waterkering

- Categorie B waterloop
- Afwijkend waterloop
- Aangelande waterloop
- Waterstaatwerk waterkering
- Beschermszone A waterkering
- Overige waterkering



Naam/Proces:

Datum: 10-06-2025

Formaat: A4

Schaal: 1:24,000

