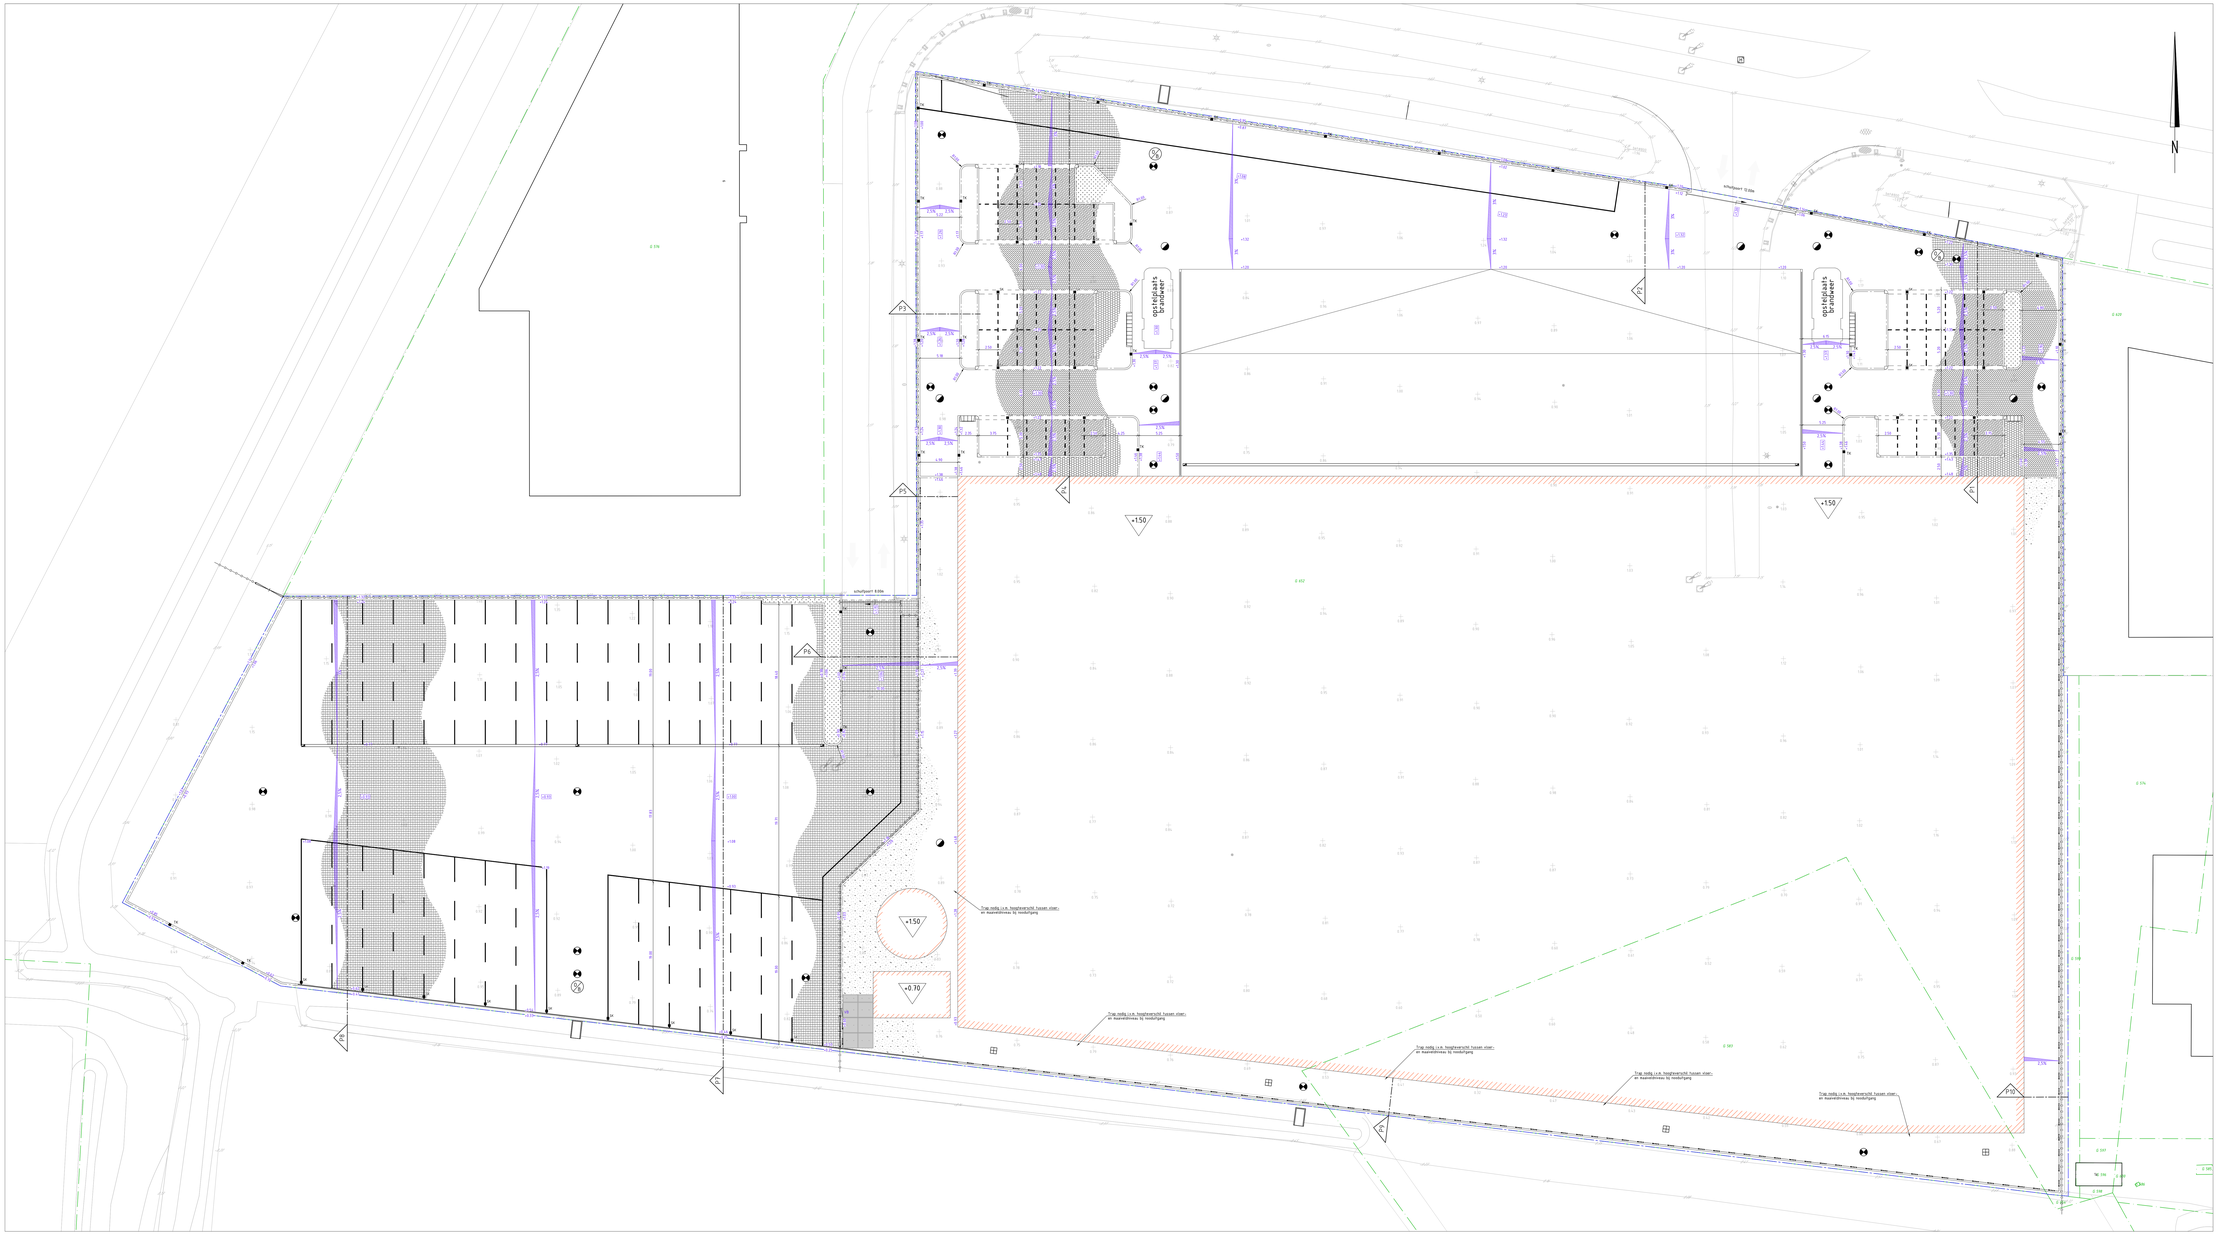

Legenda

- heesters/struiken
- H-profiel kolen, kl. grijs, in halfstenenverband
- betonhegels 300x300mm, kl. grijs, in halfstenenverband
- betonstraatstenen, kf. kl. grijs, in keperverband
- betonstraatstenen, kf. kl. grijs, in elleboogverband
- basalt split, kl. anfraciet
- trottoirband 190/200x250mm
- opsluitband 150x250mm
- hekwerk - algemeen
- keerwand
- en rijden
- materiaalscheiding
- taluit bruin
- taluit teen
- bebouwing
- inritblokken 500x750mm
- trottoirkoot
- straatkolk
- hoogte wegas
- ontwerphoogte
- afschot
- vertlegband
- draaipoort - enkel
- draaipoort - dubbel
- betonplaat 2.00x1.00m
- betonplaat 2.00x2.00m
- profielverwijzing
- werkgrens
- zoeklengsel, 300mm breed en 300mm diep
- HWA inspectieput kunststof
- HWA uitlaatput. Aan te brengen door derden. Locatie indicatief.
- HWA uitstroomkak
- DWA olie/benzine afscheider
- DWA inspectieput kunststof
- DWA hondehokput beton

Situatie

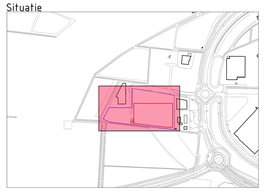

Gebouwsituatie en afmetingen ter indicatie, maten kunnen afwijken
Maten in meters, hoogt anders vermeld
Pakhuizen in meters: l.x.b.x H.A.P., hoogt anders vermeld
Kantoren in mm, hoogt anders vermeld
Zoldertrap in mm, hoogt anders vermeld

0 1 2 3 4 5 6m

ADCIM
Adviesbureau voor Civiele techniek, Infrastructuur en Milieu
Postcentrumlaan 101
2562 AW Scheveningen
Telefoon: +31 (0)6 17170.0
Email: algemeen@adcim.nl

Project: DC Dynamoweg te Moerdijk

Opdrachtgever: Designlogic

Onderwerp: Situatie te maken werk
bevestiging

Concept

Rev.	Wijziging	Dat	Gef	Acc.	Projectnummer	Tekeningnummer	Formaat
A	Uitvoeringsontwerp voor zaken	26-05-2025	LAM	LAM	2025-0029	00	A0+1680
B	Definitief ontwerp	28-05-2025	LAM	LAM	Bestekcoordinator	Bijlagenummer	Schaal
						CFF	1:200
			Gef	Gez	Datum	Acc.	Bestandsnaam
			LAM	LAM	28-05-2025	LAM	(2025-0029-C00.dwg