


TRAFORUIMTE:
 1: X=96795.56 Y=428939.39
 2: X=96797.49 Y=428939.8
 3: X=96796.1 Y=428936.9
 4: X=96798.03 Y=428937.32

PERCEEL:
 5: X=96794.4 Y=428940.02
 6: X=96798.29 Y=428940.85
 7: X=96795.47 Y=428935.07
 8: X=96799.35 Y=428935.91

NIEUW TE PLAATSEN STATION:
 - TYPE STATION: BATENBURG Mzb2-630kVA
 - STATIONSNUMMER: 107065098
 - STATIONSKLEUR: RAL6009 DENNENGROEN

Kadastrale kaart

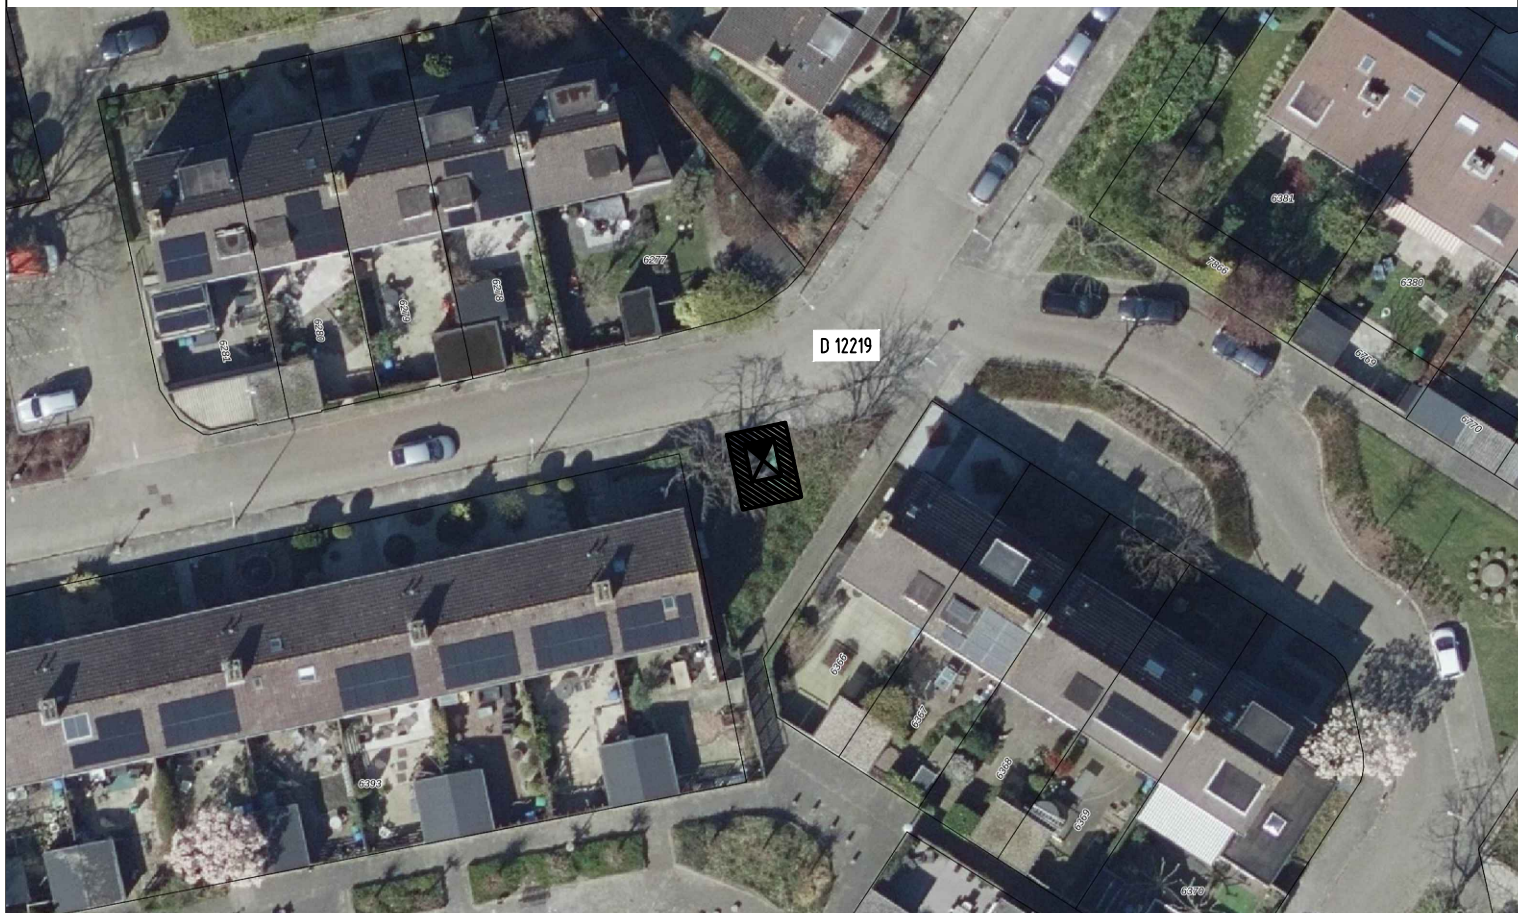

Luchtfoto

Kad. gem. Barendrecht sectie D perceel 12219 opp. 20,1m²

AAN TE KOPEN GROND \longrightarrow = ERFDIENSTBAARHEID VAN WEG TER BREEDTE VAN 2,50 METER. - - - - - = OPSTALRECHT TER BREEDTE VAN 2 METER T.B.V. KABELS.

 STEDIN Formaat: A4 Schaal: 1:500 Volgend bladnr: N.v.t.	107065098 SCHOENER 2 SCHOENER 85 BARENDRECHT Grondaankoop Zakelijk recht tekening station E	Wijz: #0 Datum: 9-1-2025 Project: PD196216 BRD Buitenoord Zonnepanelen WoCo Ordernr: PD196216 Documentnr: 107065098-0000-534 Status: Vrij voor aanvraag	Get: R. van der Meer Ge: R.Y. Mau Asam Bladnr: 534
---	--	--	--

Auteursrecht voorbehouden volgens de wet.