


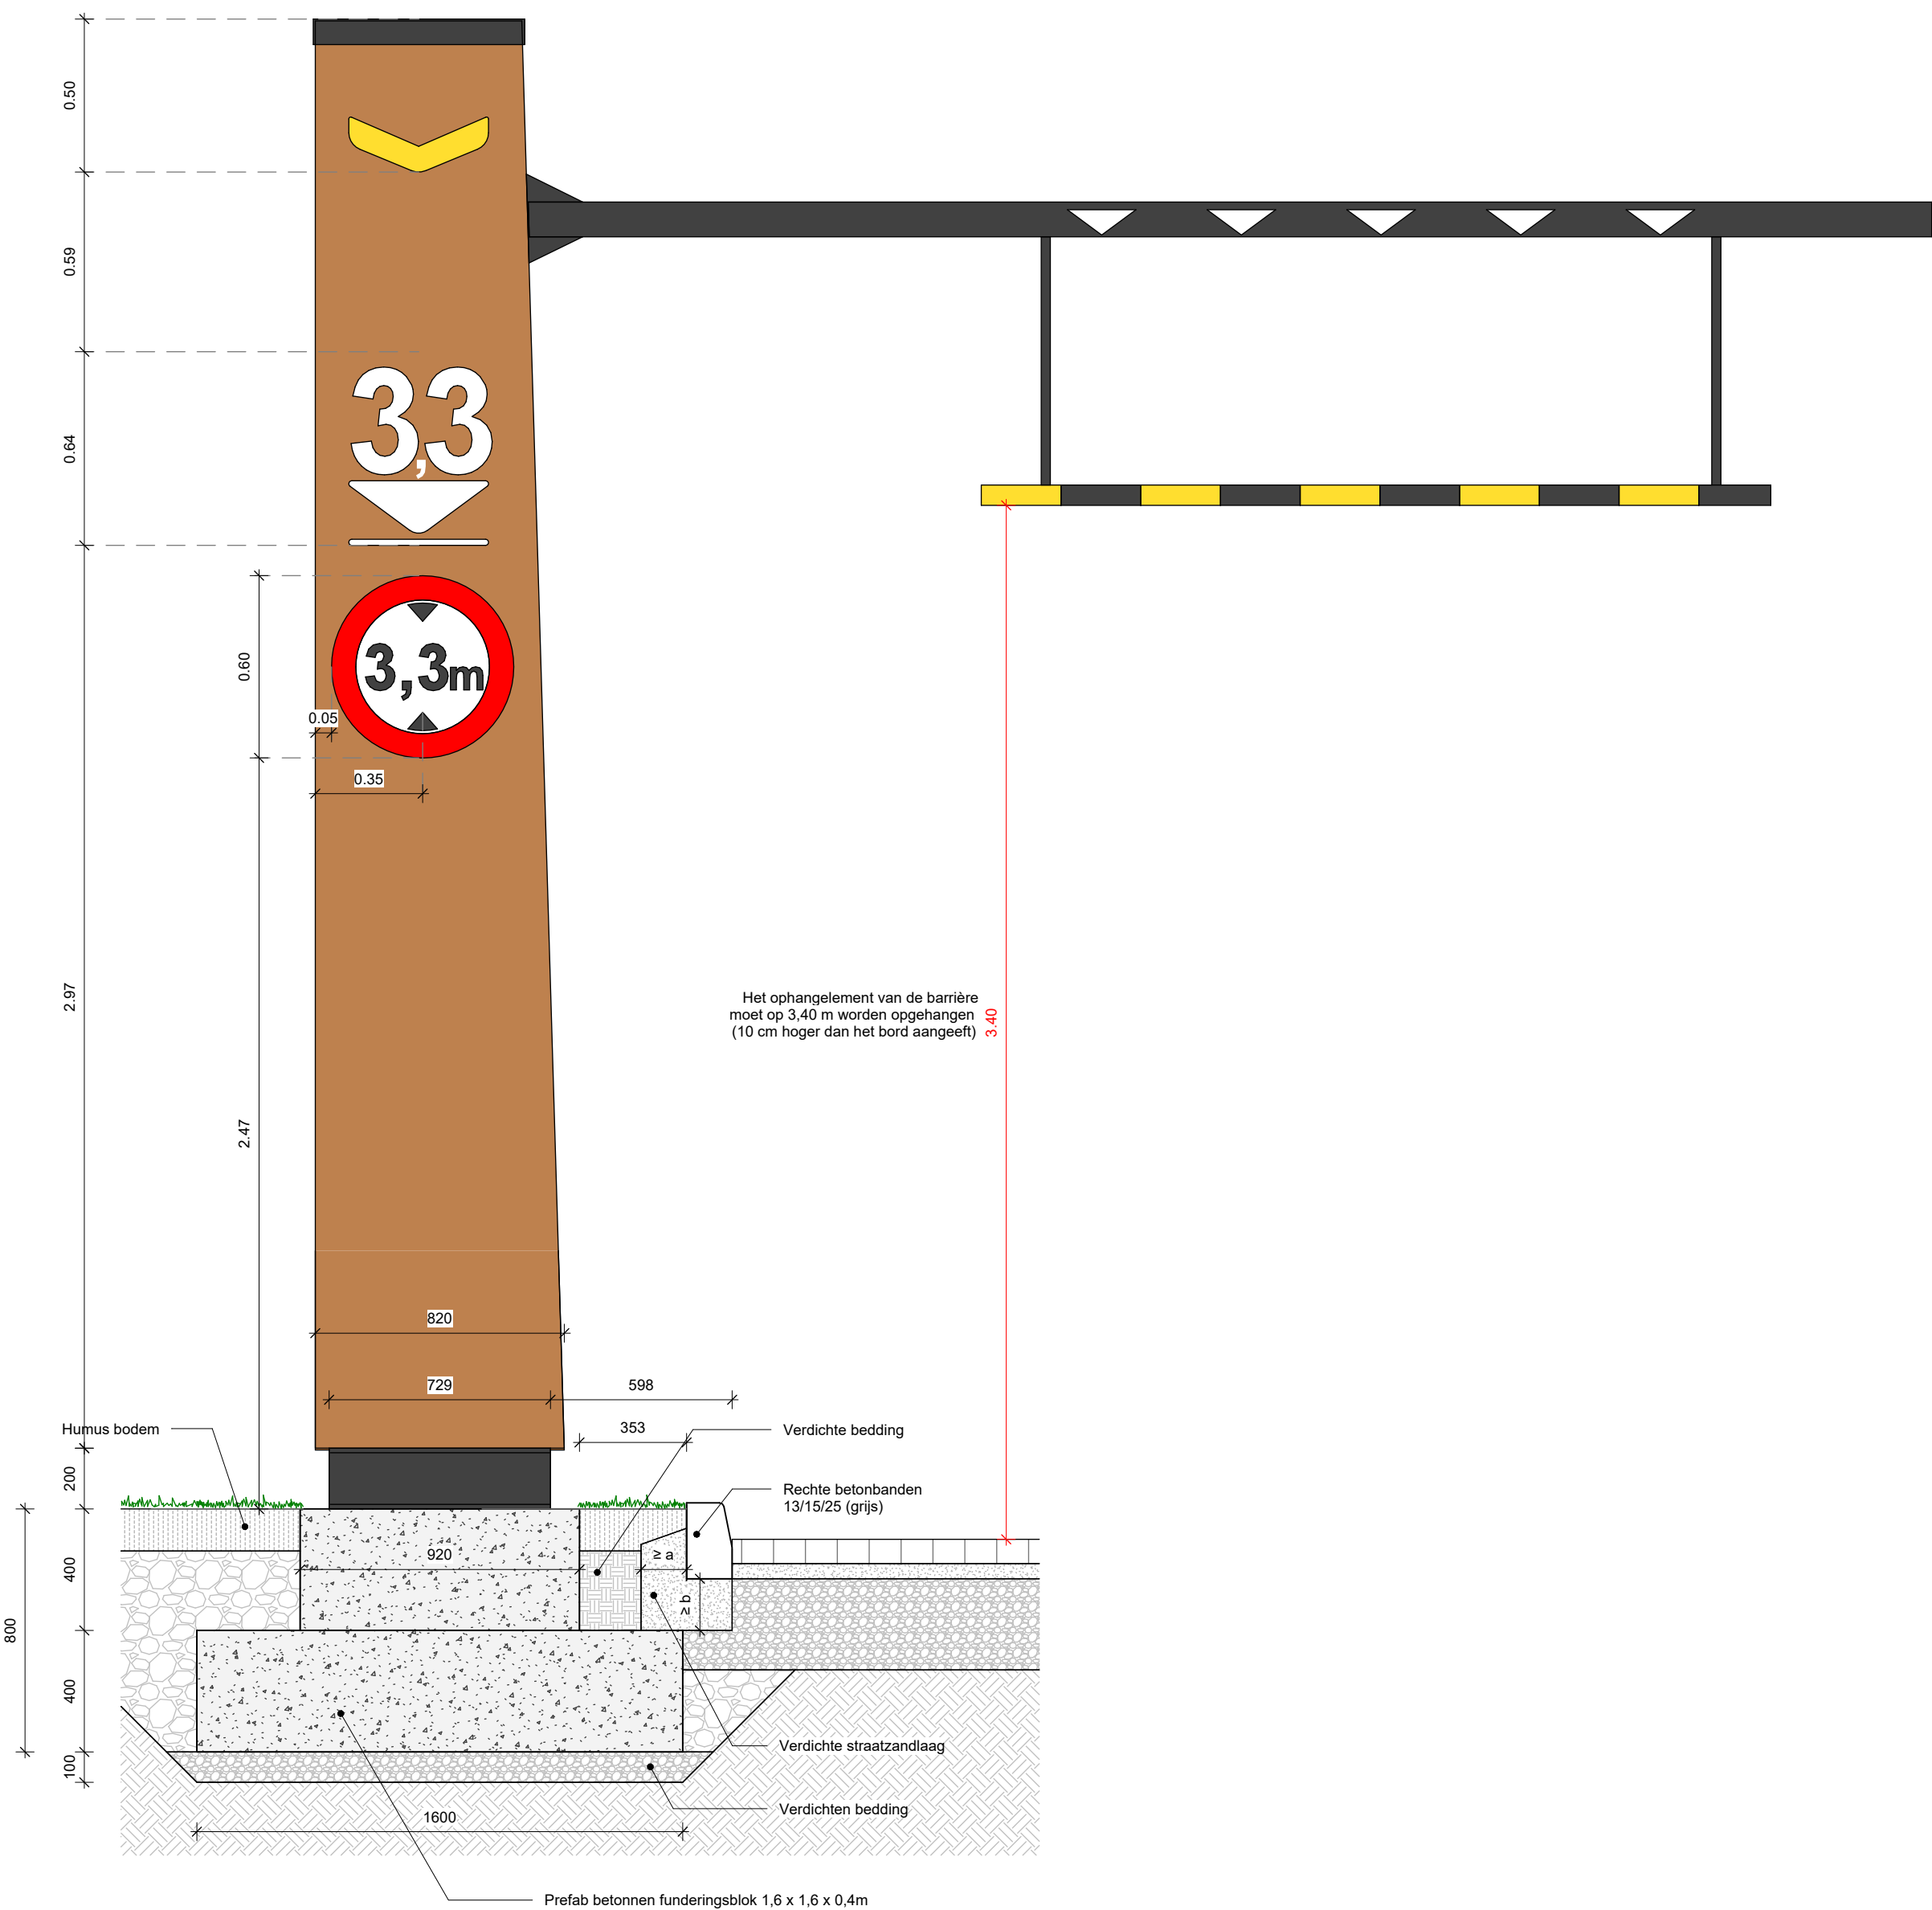

1 Detail N
1 : 20

ALLE MAATVOERING IN HET WERK CONTROLEREN
VOORLOPIGE TEKENINGEN. NIET VOOR CONSTRUCTIE

BELANGRIJKE AANTEKENINGEN:

- Schaal niet op tekeningen.
- Alle afmetingen voor aanvang van de werkzaamheden ter plaatse te controleren.
- Alle discrepanties dienen onder de aandacht van de Project / Bouwarchitect te worden gebracht.
- Tekeningen op grotere schaal en geschreven afmetingen hebben de voorkeur.
- Deze tekening is eigendom van FASTNED B.V. en mag op geen enkele manier worden gereproduceerd of doorgegeven aan derden zonder onze uitdrukkelijke toestemming.

Revisie	Datum	Omschrijving	Paraaf
A	27.02.2025	Bestaande betonblokken verwijderd. Nieuwe vangrail, hoogtehek en betonnen plantenbak toegevoegd	JZ

Construction company:



Ecocare Milieutechniek
Maakt het helemaal

Ecocare Milieutechniek
Koperweg 8

2401 LH
Alphen a/d Rijn

Opdrachtgever:



Fastned
Fastned BV
James Wattstraat 77-79



1097 DL Amsterdam
T: 020 7055355

Project:	Coosenhoek		
Stage:	Snellaadstations		
Onderdeel:	Typische constructie details 5		
Project nr:	31.199	Tekening nr:	405
Schaal:	1 : 20	Datum:	Februari 2025
Tekenaar:	GC	Gec.:	
Format:	A1	Revisie:	A