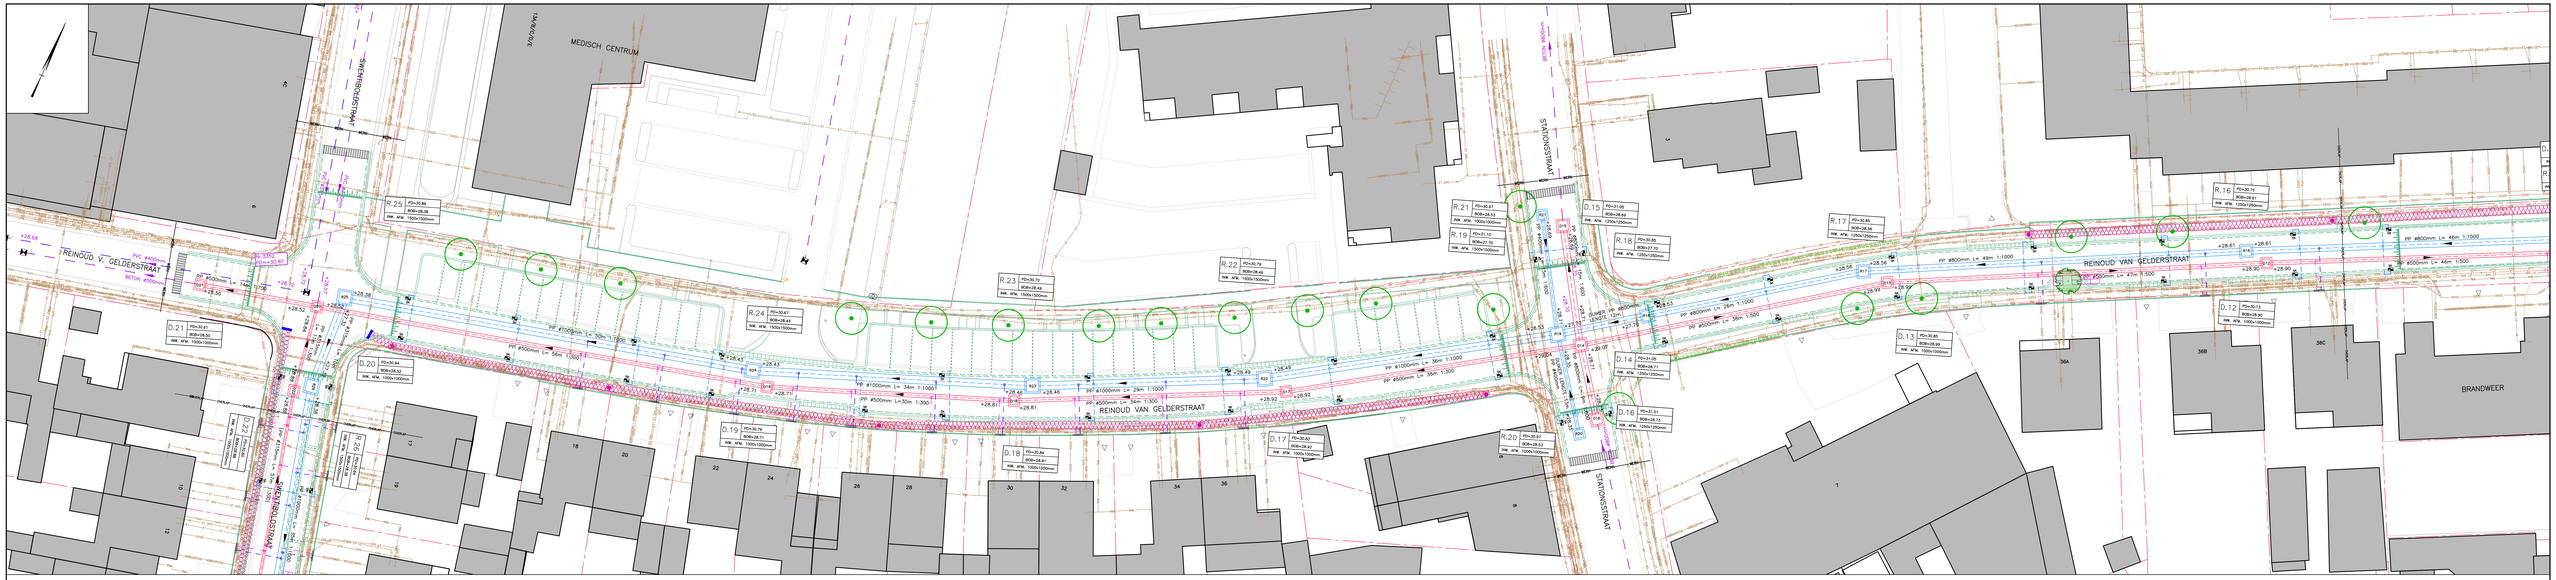

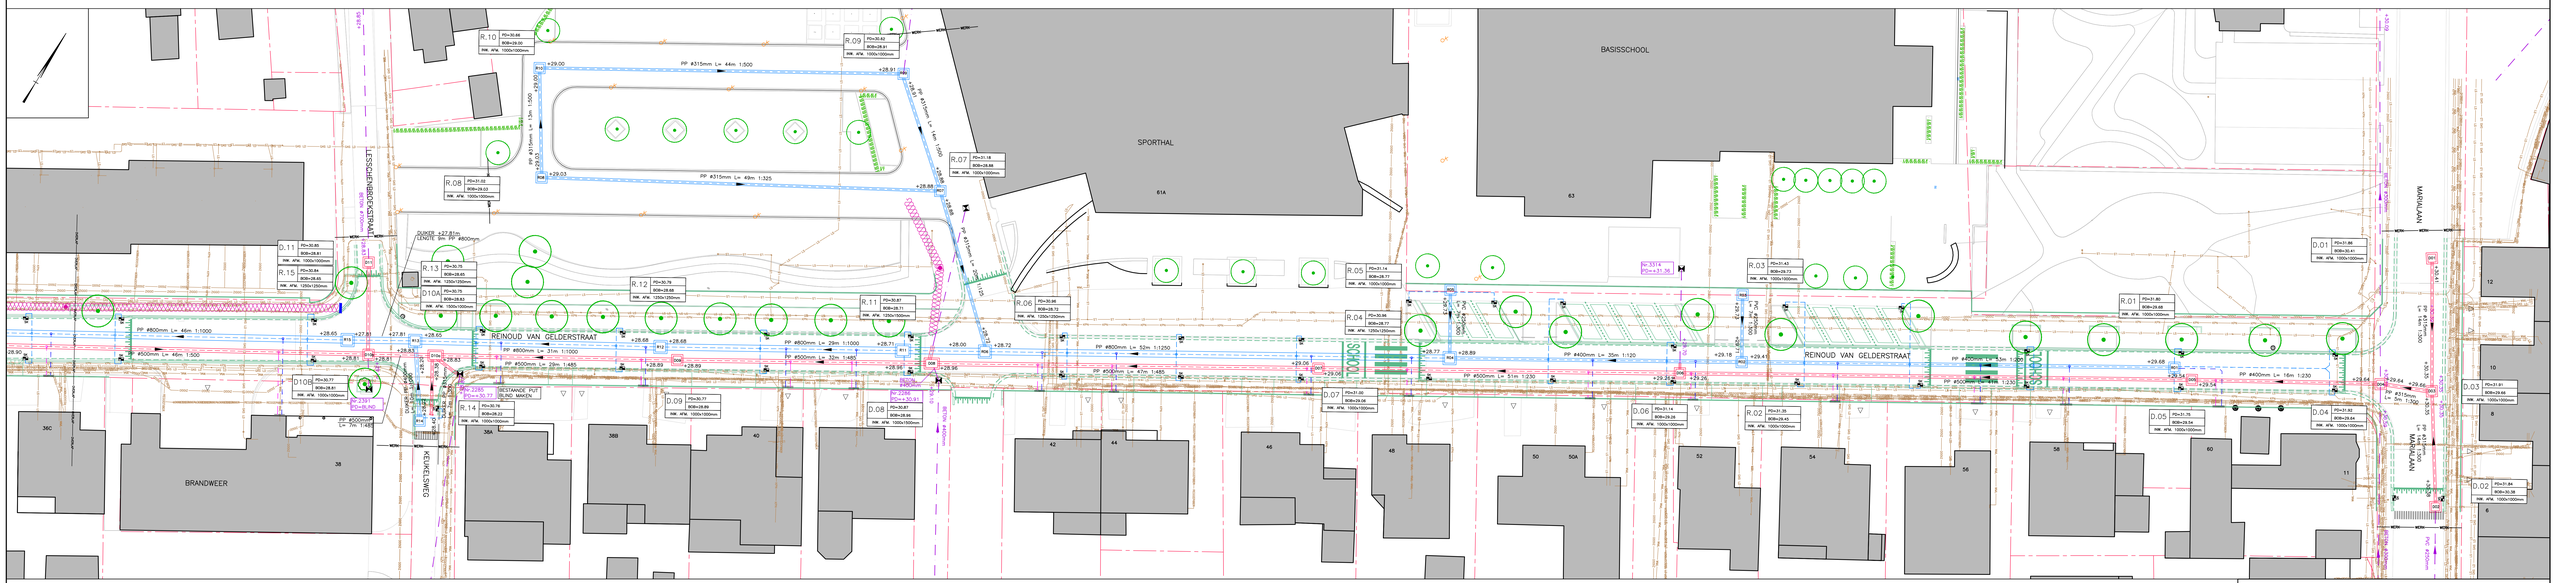

BESTAANDE BEBOUWING
BESTAANDE INRIT
KADASTRALE GRENS
WERKGRENS
BESTAANDE KABELS EN LEIDINGEN
BESTAANDE TE HANDHAVEN RIOLERING GEMENGD OF DWA
BESTAANDE TE HANDHAVEN RIOLERING REGENWATER
BESTAANDE TE HANDHAVEN CONTROLEPUT
BESTAANDE VLOEIVLAK
BESTAAND PUTNUMMER MET PUTDEKSELHOOGTE
GEGEVENS BESTAANDE ROOLSTRENG
BESTAANDE TE HANDHAVEN KOLK
AAN TE BRENGEN STRAATKOLK MET AFVOER PVC Ø160mm
AAN TE BRENGEN HUISAANSLUITING TBV DWA-AFVOER PVC Ø125 mm
AAN TE BRENGEN HUISAANSLUITING TBV RWA-AFVOER PVC Ø125 mm
AAN TE BRENGEN DWA-RIOOL
AAN TE BRENGEN RWA-RIOOL
AAN TE BRENGEN CONTROLEPUT PREFAB RWA
AAN TE BRENGEN CONTROLEPUT PREFAB DWA
+33.41 NIEUW VLOEIVLAK
AAN TE BRENGEN SCHILDMUUR IN PVE
AAN TE BRENGEN SCHILDMUUR IN LEDING
GEGEVENS NIEUWE ROOLSTRENG
R.01 PD=+31.00 BOB=+33.00 INW. AFW. 1.00 x 1.00 m PUTTENSTAAT NIEUWE CONTROLEPUTTEN
NIEUW AAN TE BRENGEN SILVACELL KRATTEN TBV BOMEN
AAN TE BRENGEN INFILTRATIEPAAL TOT ca. 6.0 m – MAAIVELD
BESTAANDE TE HANDHAVEN BOOM
TE PLANTEN BOOM

VOORAFGAAND AAN DE RIOLERINGSWERKZAAMHEDEN DIENT DE AANNEMER DE LOCATIES EN KRUISINGEN VAN DE BESTAANDE RIOLERING TE CONTROLEREN EN DE GEGEVENS TE CONTROLEREN D.M.V. HET GRAVEN VAN PROEFGUVEN. (IN KAART BRENGEN LOCATIE EN HOOGTELIGGING T.O.V. RIOOLHOOGTES)

VOORAFGAAND AAN DE RIOLERINGSWERKZAAMHEDEN DIENT DE AANNEMER DE LIGGING EN DE HOOGTE VAN DE TE HANDHAVEN BESTAANDE RIOLERING EN T.P.V. AANSLUITINGEN TE CONTROLEREN

LET OP: KABELS- EN LEIDINGEN INFORMATIE IS TER INDICATIE.
DE AANNEMER DIENT DE LIGGING (HOOGTE EN LOCATIE) D.M.V. HET GRAVEN VAN PROEFSLEVEN TE CONTROLEREN. E.E.A. TER VOORKOMING VAN GRAFSCHADE EN STAGNATIE DOOR AFWIJKINGEN T.O.V. TEKENINGEN EN ONTWERP.

DE LOCATIE VAN DE HUISAANSLUITINGEN ZIJN INDICATIEF BESTEKENS EXACTE LOCATIE DOOR DE AANNEMER IN HET WERK TE BEPALEN.

CONCEPT

project	HERINR. NIEUWSTADT FASE 5 EN SUSTEREN FASE 1		23.077
opdrachtgever	GEMEENTE ECHT–SUSTEREN		
onderdeel	SITUATIE RIOLERING SUSTEREN	blad	B.17
gekeurd	schaal: 1:200	Formaat : A0 +	
datum	25 NOVEMBER 2024	gewijzigd :	

CAD-bestand : G:\2023\23.077 – Herinr. Nieuwstadt fase 5 en Susteren fase 1\02. Bestekstekeningen\01. CIF\23.077 – B.dwg

Plangroep Heggen
Secretariaat: Postweg 1a 6121 HH Born
Postadres: Postbus 44 6120 AA Born
Tel: +31 (0)46 458 22 33
Mail: info@plangroep-heggen.nl
Web: www.plangroep-heggen.nl