


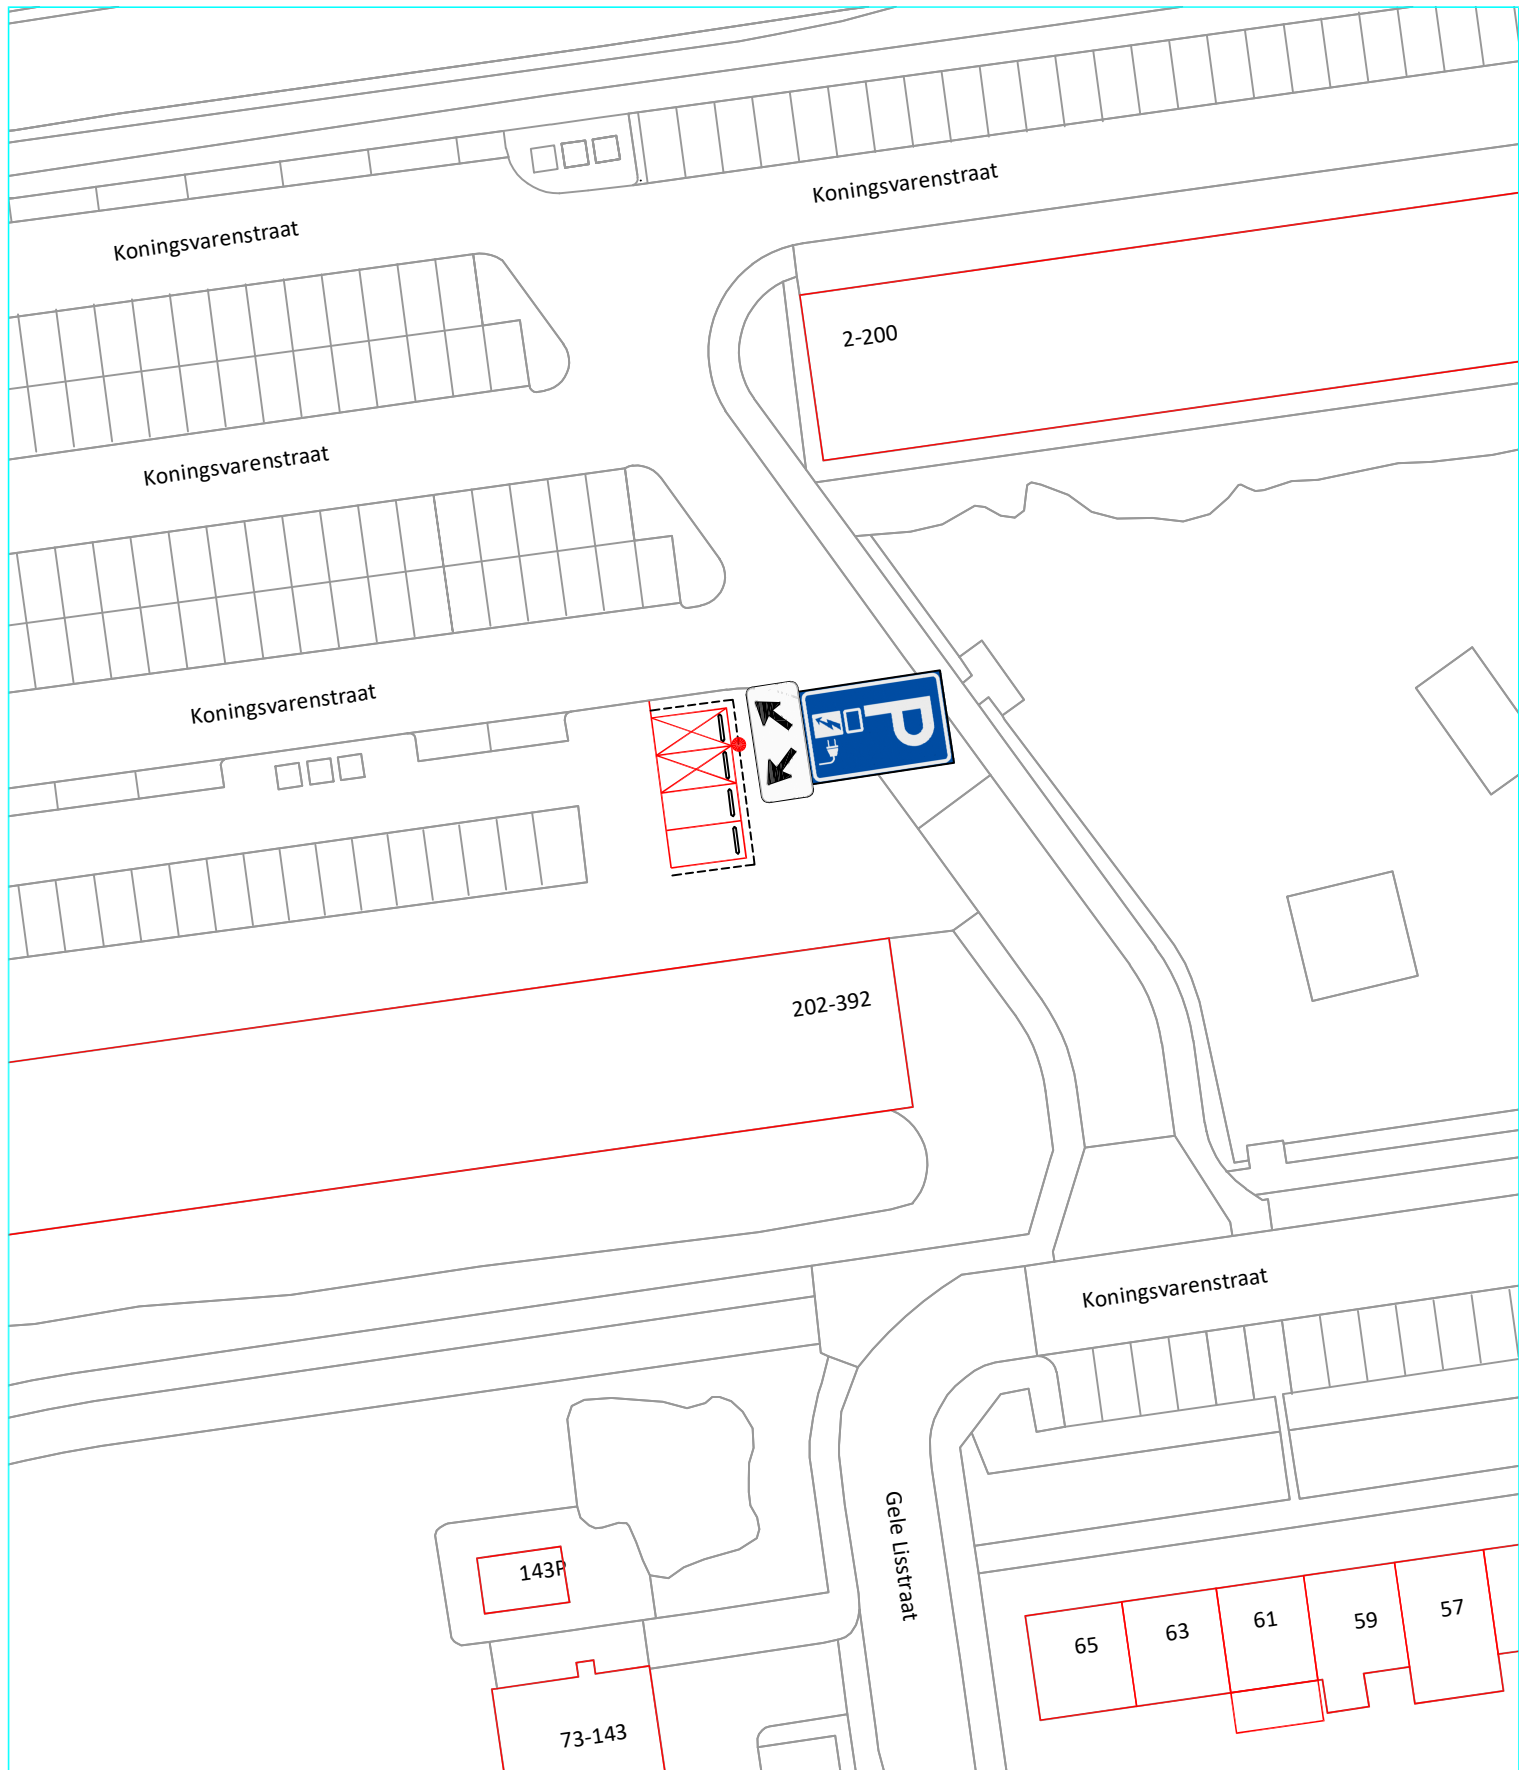

● Bord E8c met onderbord OB504

WORMERLAND

AFDELING LEEFOMGEVING

Koetserstraat 3 1531NX WORMER tel. 075-6512100

Tekening bij verkeersbesluit E-Laadpunt
Koningsvarenstraat 202-392 te Wormer

SCHAAL : 1:500		GEWIJZIGD D.D.:
DATUM : 01-04-2025	A	
GET. : MLE	B	
GEZ. : -	C	
FORM. : A4		
BESTEK : -		
TEK. NR : VKB 2025-004		

