



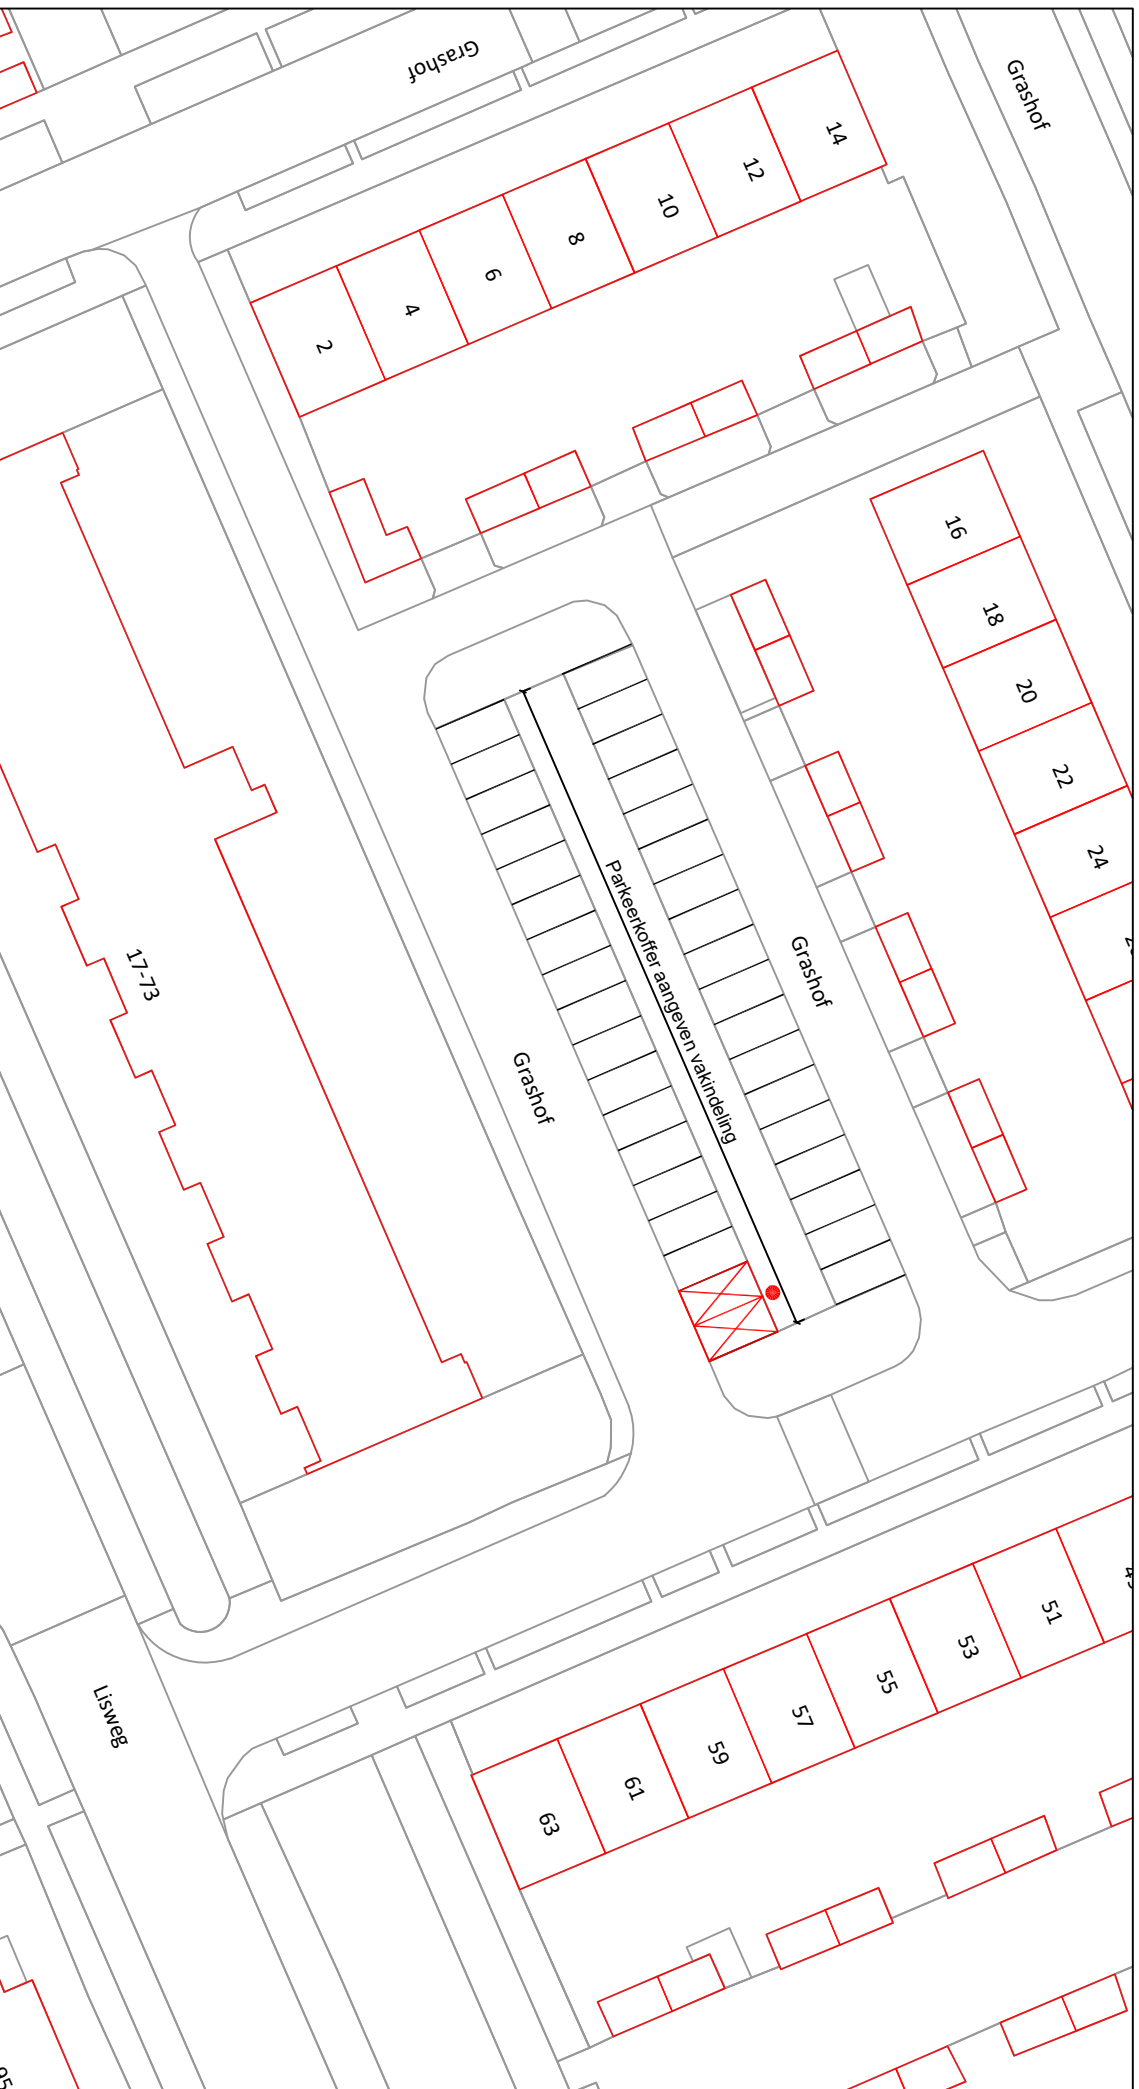


● Locatie paal



Bord E8c (Parkeergelegenheid alleen bestemd voor opladen elektrische voertuigen)

Onderbord OB504 (Geldt voor twee parkeervakken)

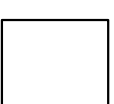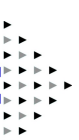

Paraaf



schaal 1:500 formaat A4

datum 02042025 cadnr gw961

E laadplaatsen

Parkeerterrein Grashof

Oostzaan