


Verkeersbesluit

Gehandicaptenparkeerplaats op kenteken: Columbusstraat ter hoogte van nr. 22 te Valkenswaard

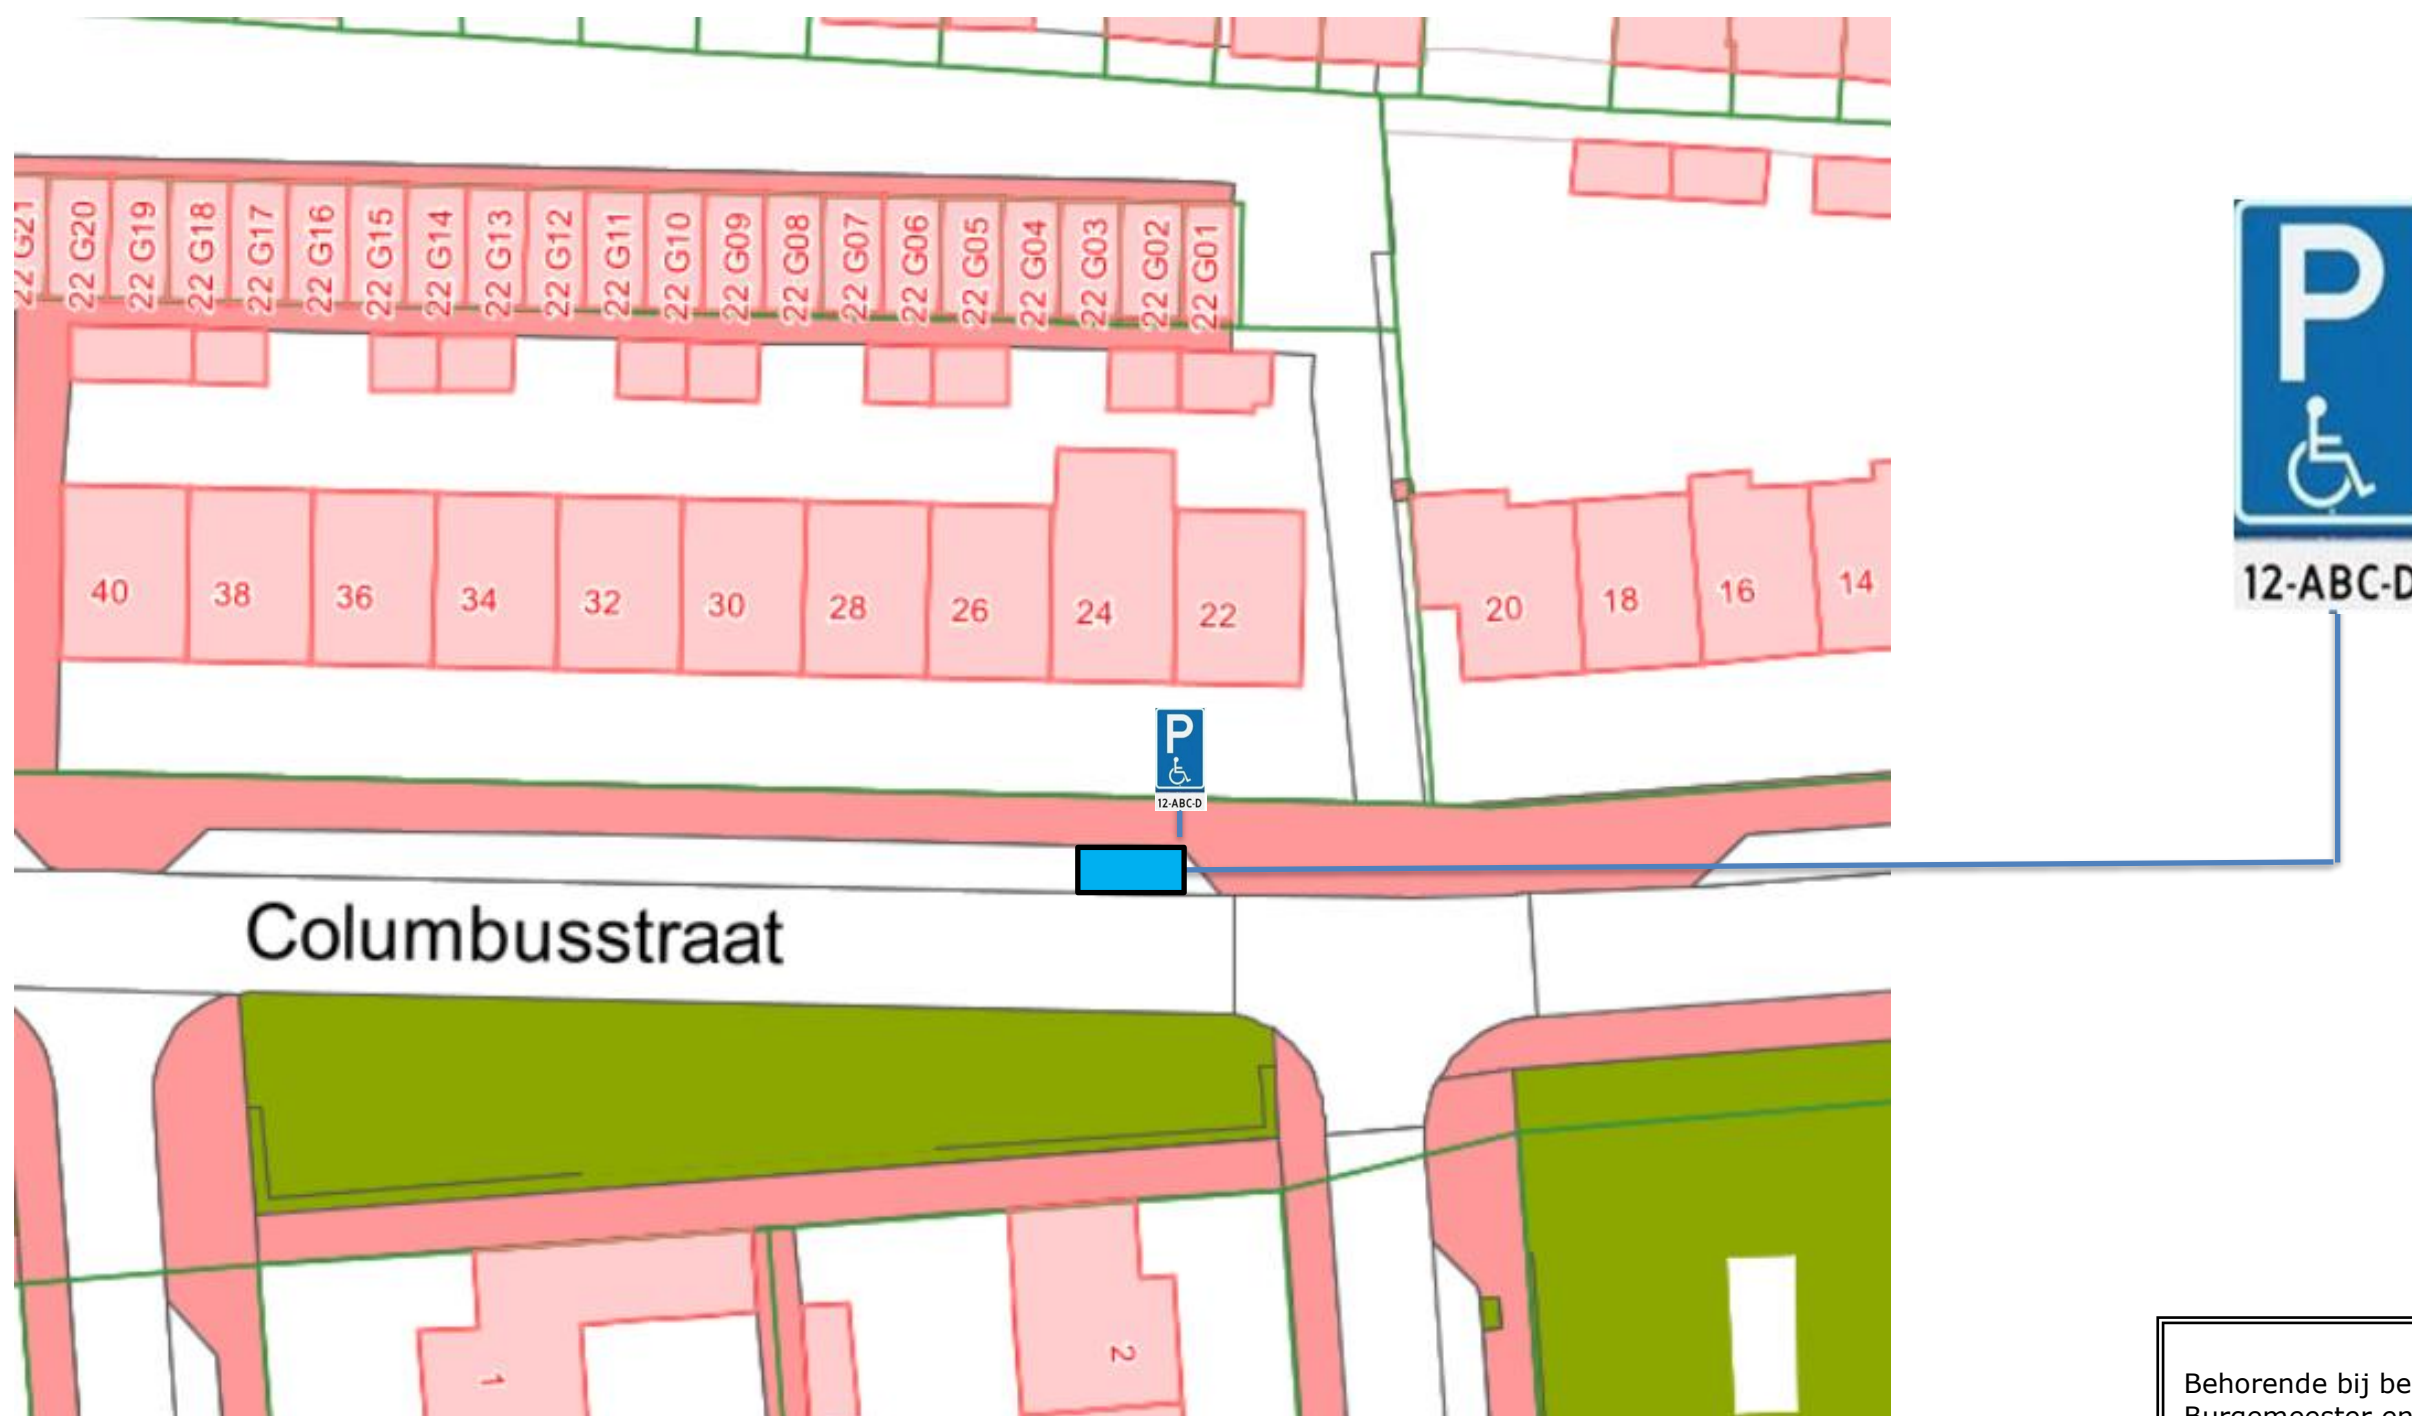

Behorende bij besluit 2025-12 van
Burgemeester en Wethouders van
d.d. 21-05-2025

Teammanager afdeling RB
T. Vermue