



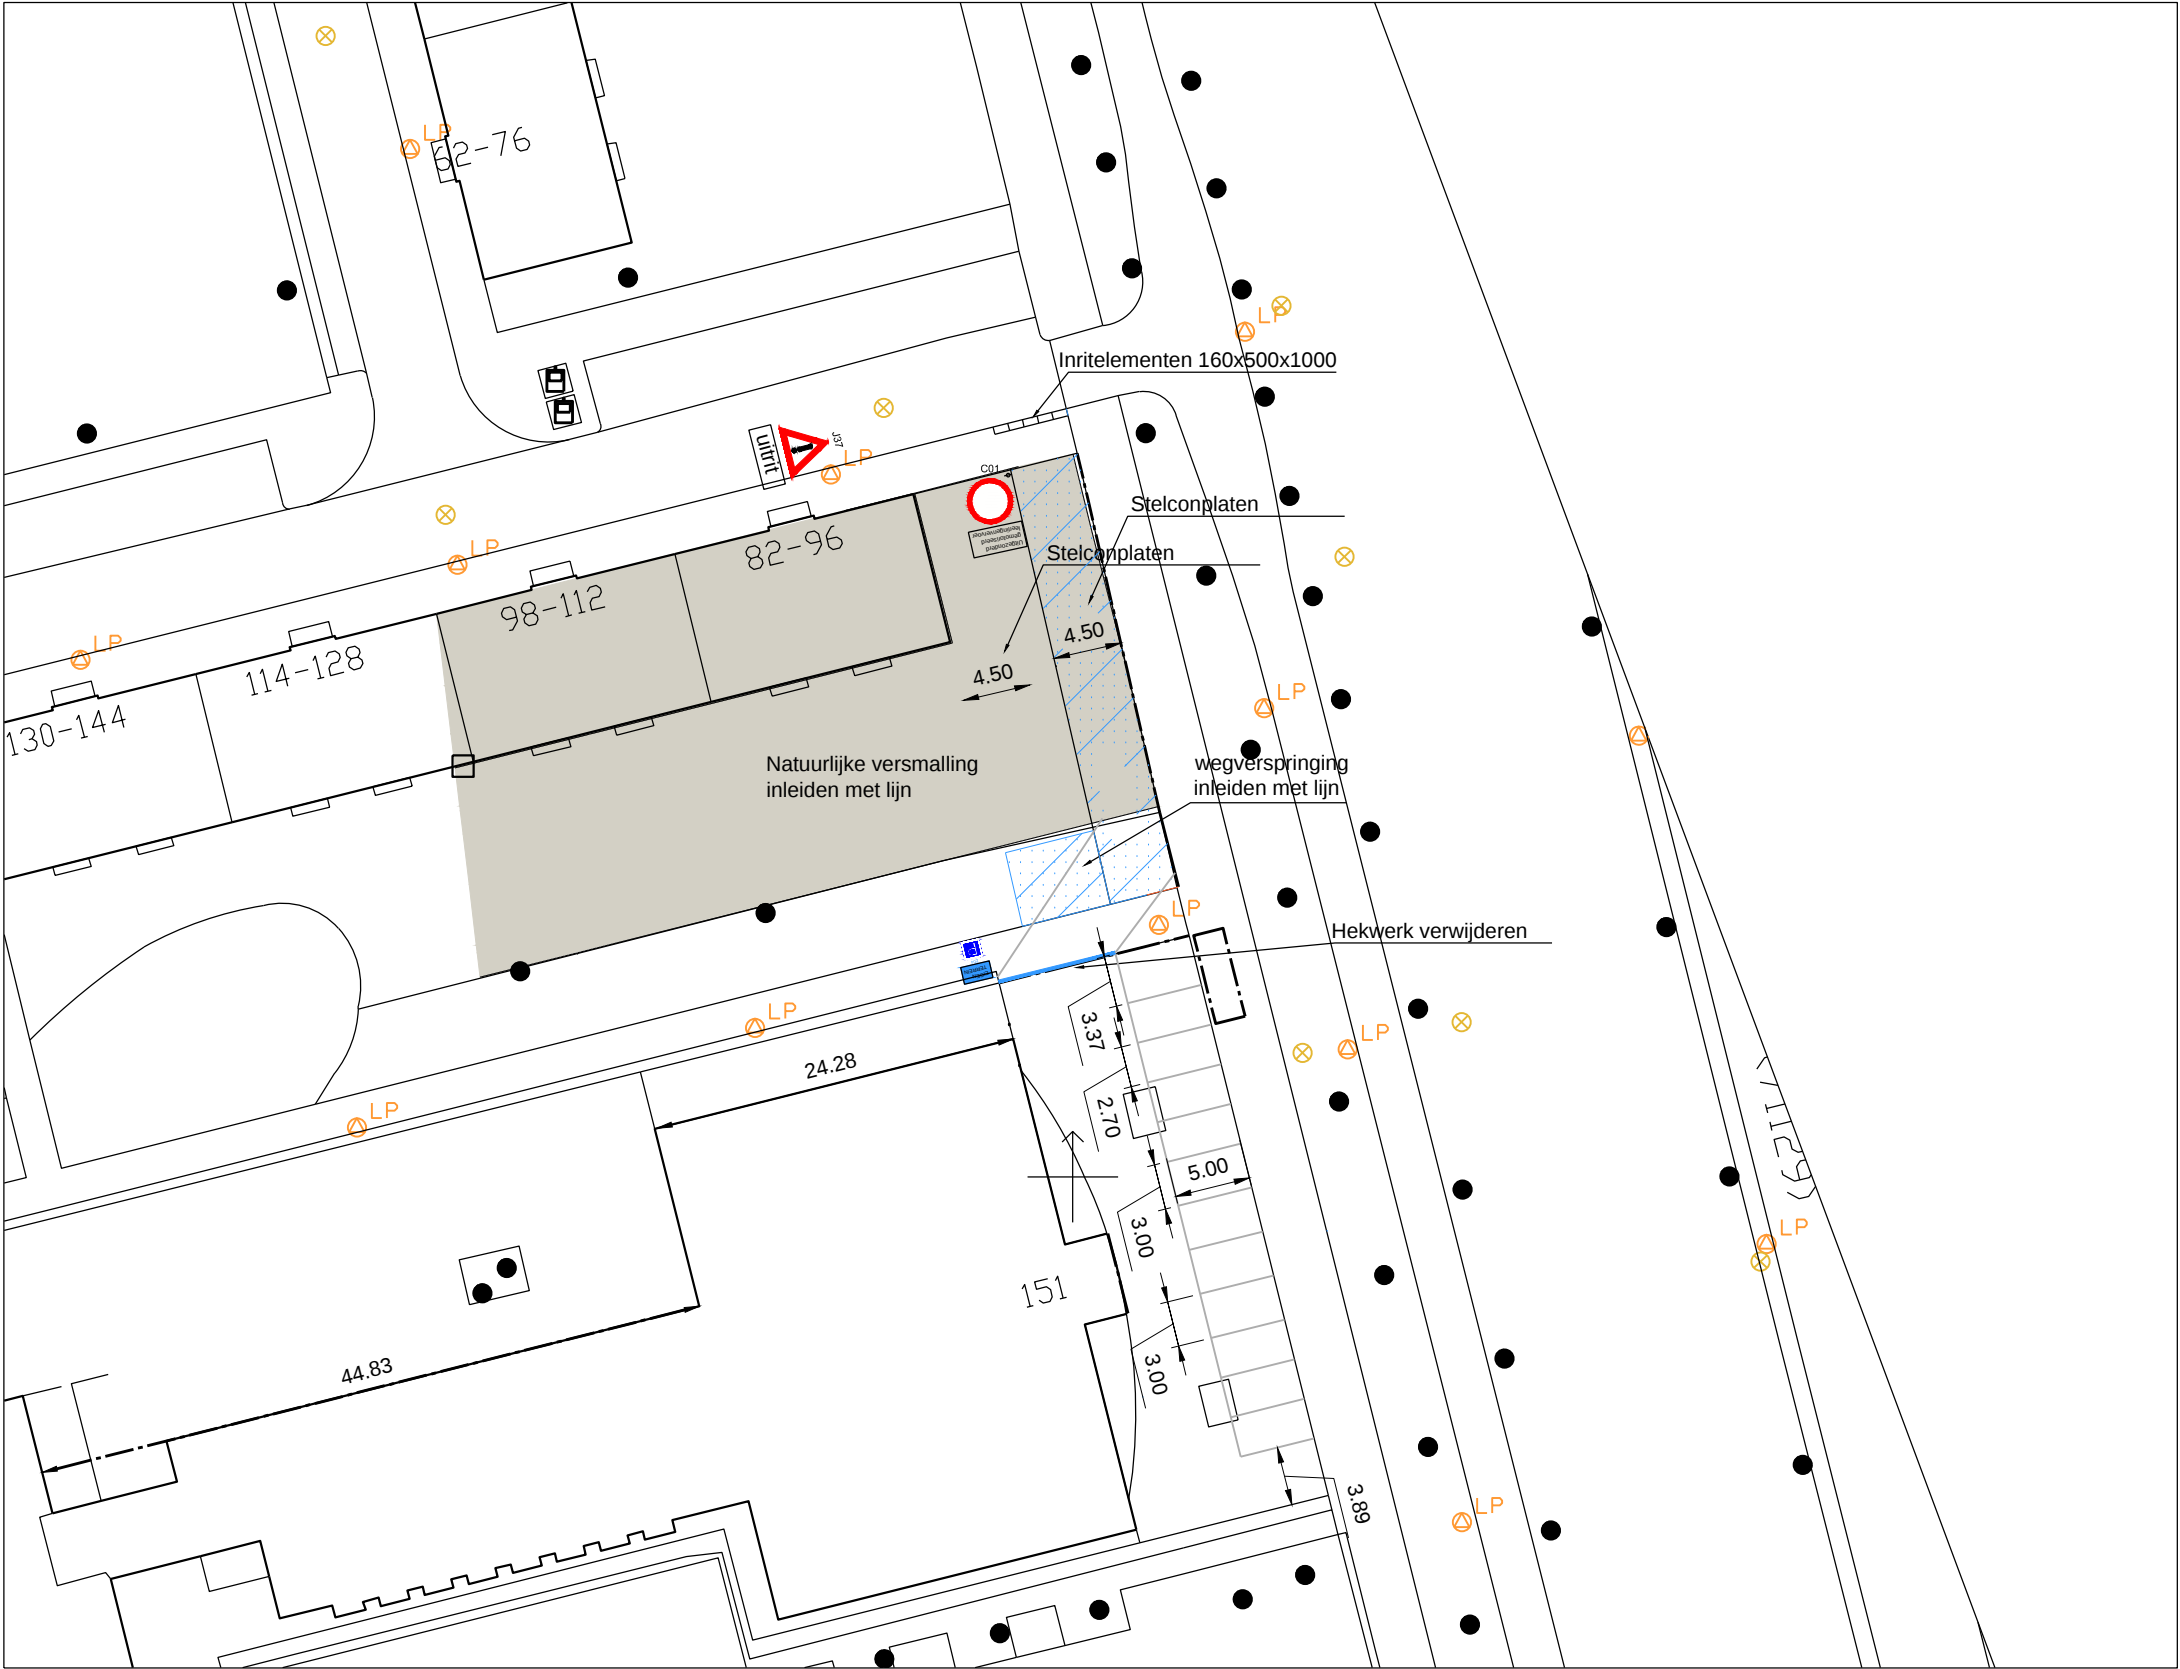

H.t.K.	24-10-2024	
Getekend door	Datum	Versie

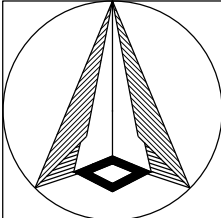

Schaal: 1:500
Formaat: A3
Buurt:

Voorlopig Ontwerp
Tattistraat p-terrein busjes + bouwweg naar Vasaristraat
Lageland



Bestandsnaam: MOB24-687 Tattistraat ontsluiting taxibusjes 2.dwg	Bladnr:
MOB 24-537	1/1