


855257-C

2 TRUSSOPSTELLING
NAAM PLEIN
2 ZIJDIG LED
KADEPLEIN
OOSTELIJK
HAVENDIJK

Nieuw Weg

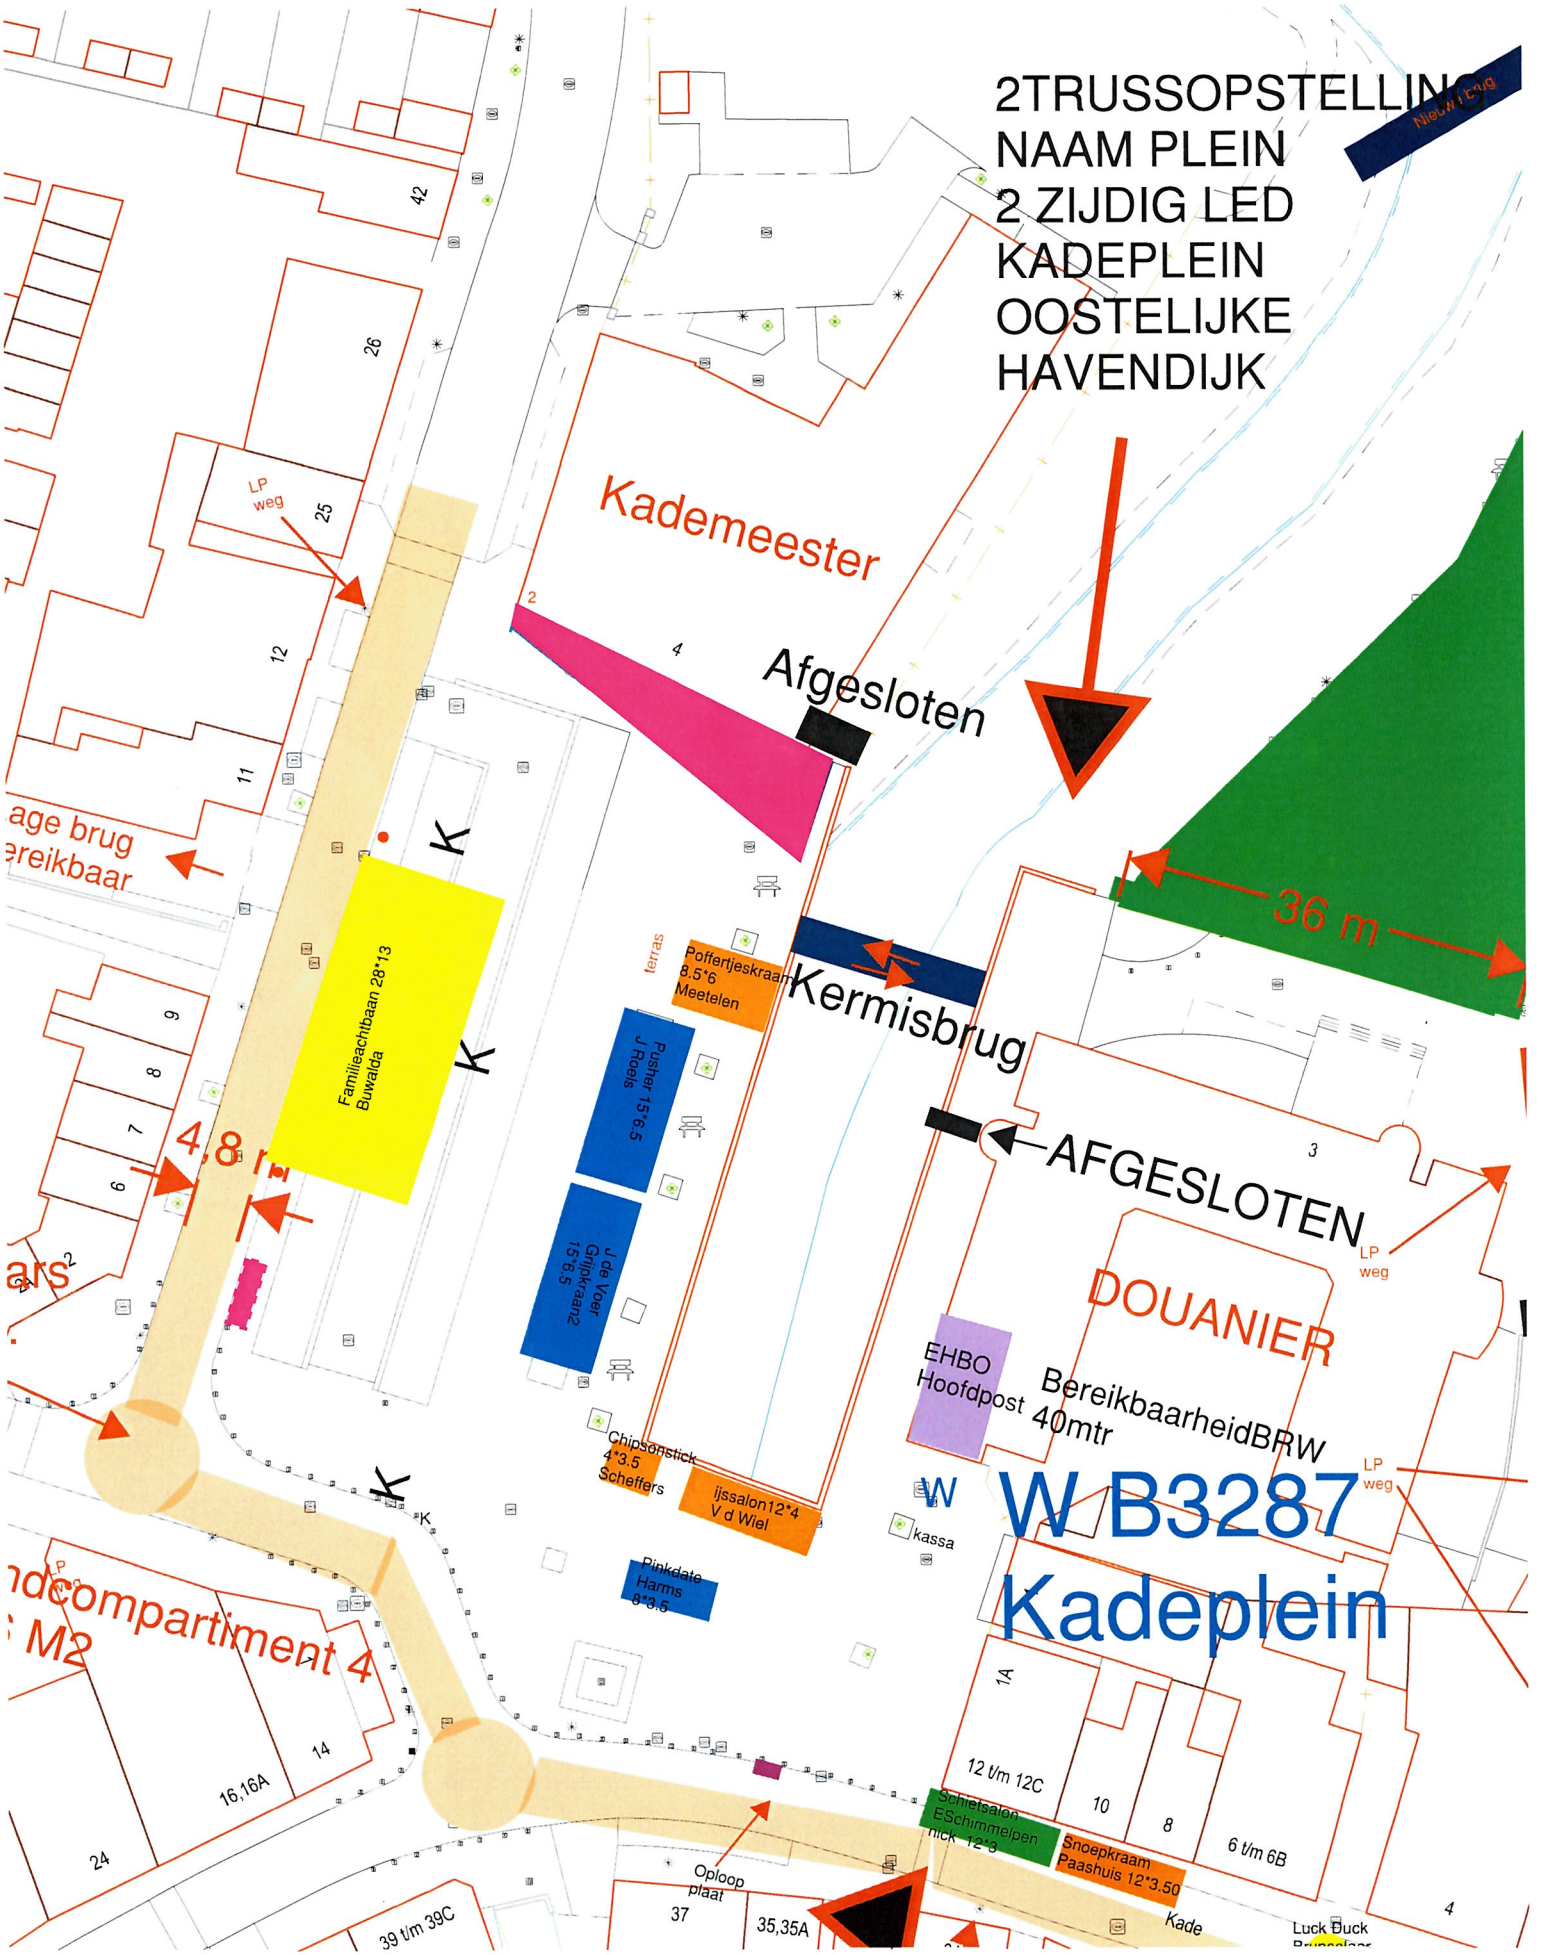

age brug
bereikbaar

Kademeester

Afgesloten

Kermisbrug

AFGESLOTEN

DOUANIER

Bereikbaarheid BRW
40mtr

W B3287
Kadeplein

36 m

compartment 4
M2

16.16A

14

24

39 t/m 39C

37

35,35A

Schietzaal
Eschimmerpe
nick 12*3

Snoepkraam
Paashuis 12*3.50

Opl
plaat

Kade

Luck Buck

4