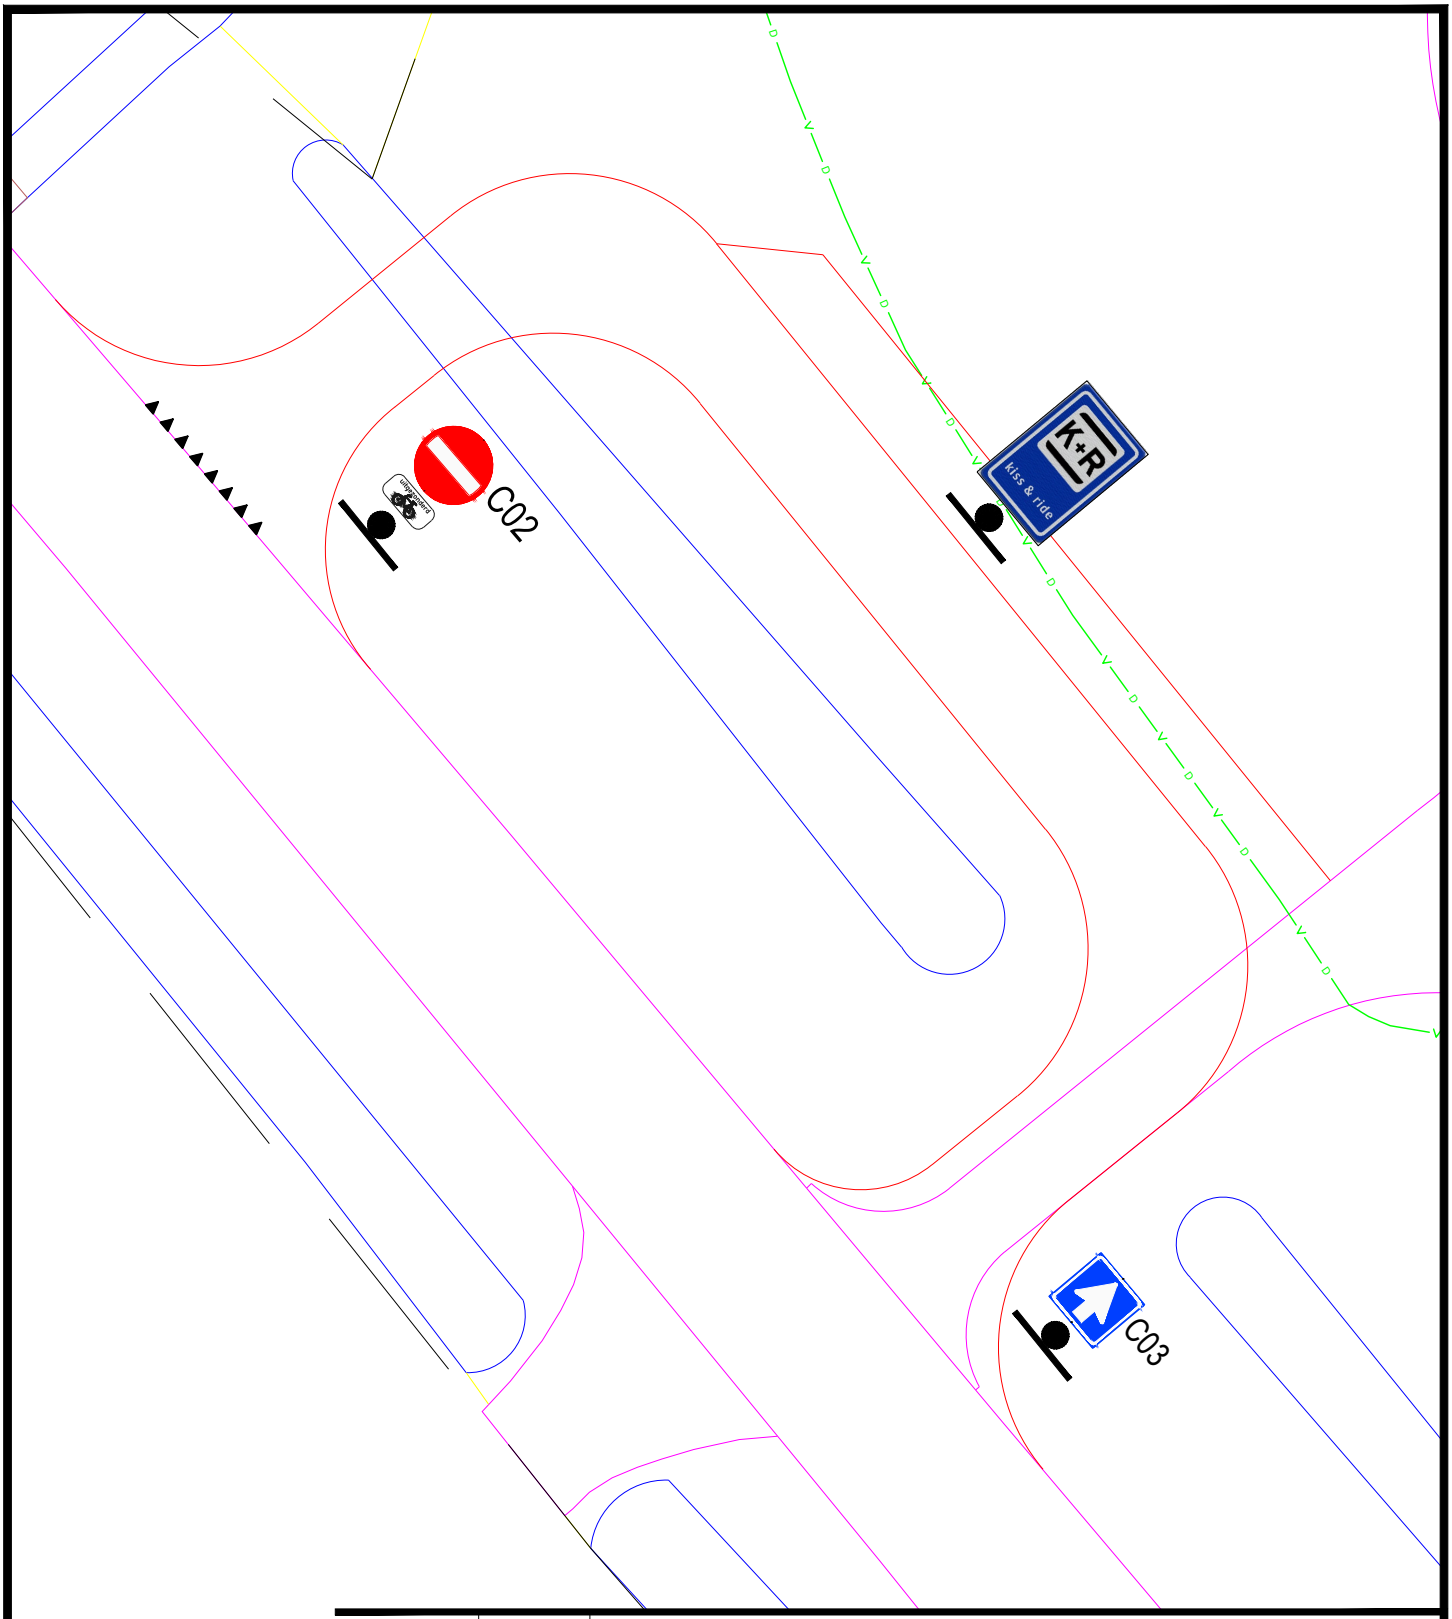


| wijz.: | | datum: | betreft: |
|---|---|---|---|
| | | | |

Project: Hub Zweeloo

Onderdeel: Verkeersbesluit

| get.: Bosma | dat.:23-5-2025 | schaal: 1:4000 (A4) |
|---|---|---|

Archief/Verkeer\Verkeersbesluiten\2025

bestek:
00.000
teknr.:
25053

Gemeente Coevorden

Kasteel 1 7741 GC, Postbus 2, 7740 AA COEVORDEN tel.:140524 e-mail: info@coevorden.nl