


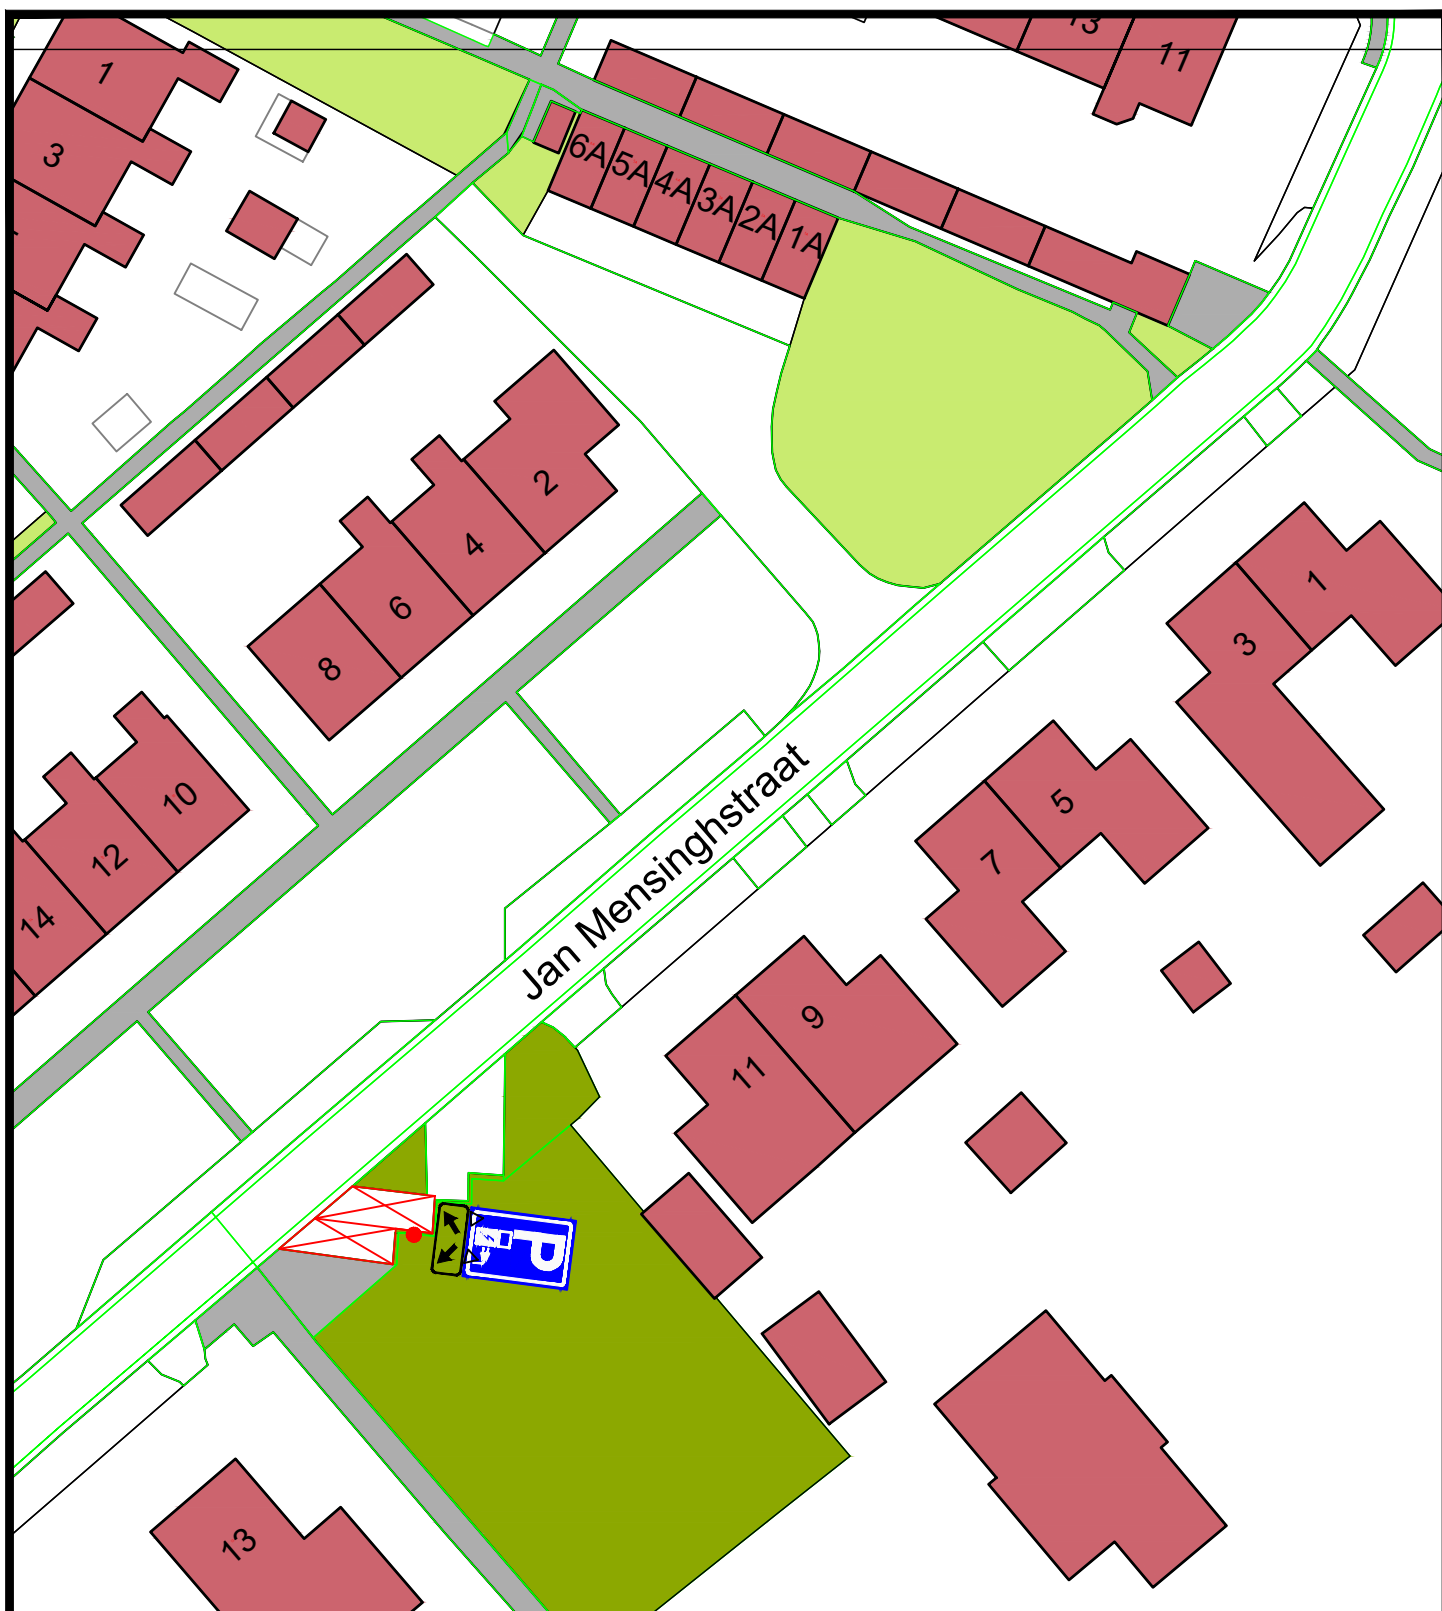

wijz.:

datum:

betreft:

Project: LAADPALEN COEVORDEN

Onderdeel: Jan Mensinghstraat 11 Aalden

get.: T.M.

15-04-2025

schaal: 1:500

Archief/verkeer

laadpaalnr:

65121

teknr.:

21.051-35

Kasteel 1 7741 GC, Postbus 2, 7740 AA COEVORDEN tel.:140524 fax: 0524-598200 E: info@coevorden.nl

Gemeente Coevorden

Bezoekadres: Beheer en realisatie
Aleida Kramersingel 4, Coevorden