


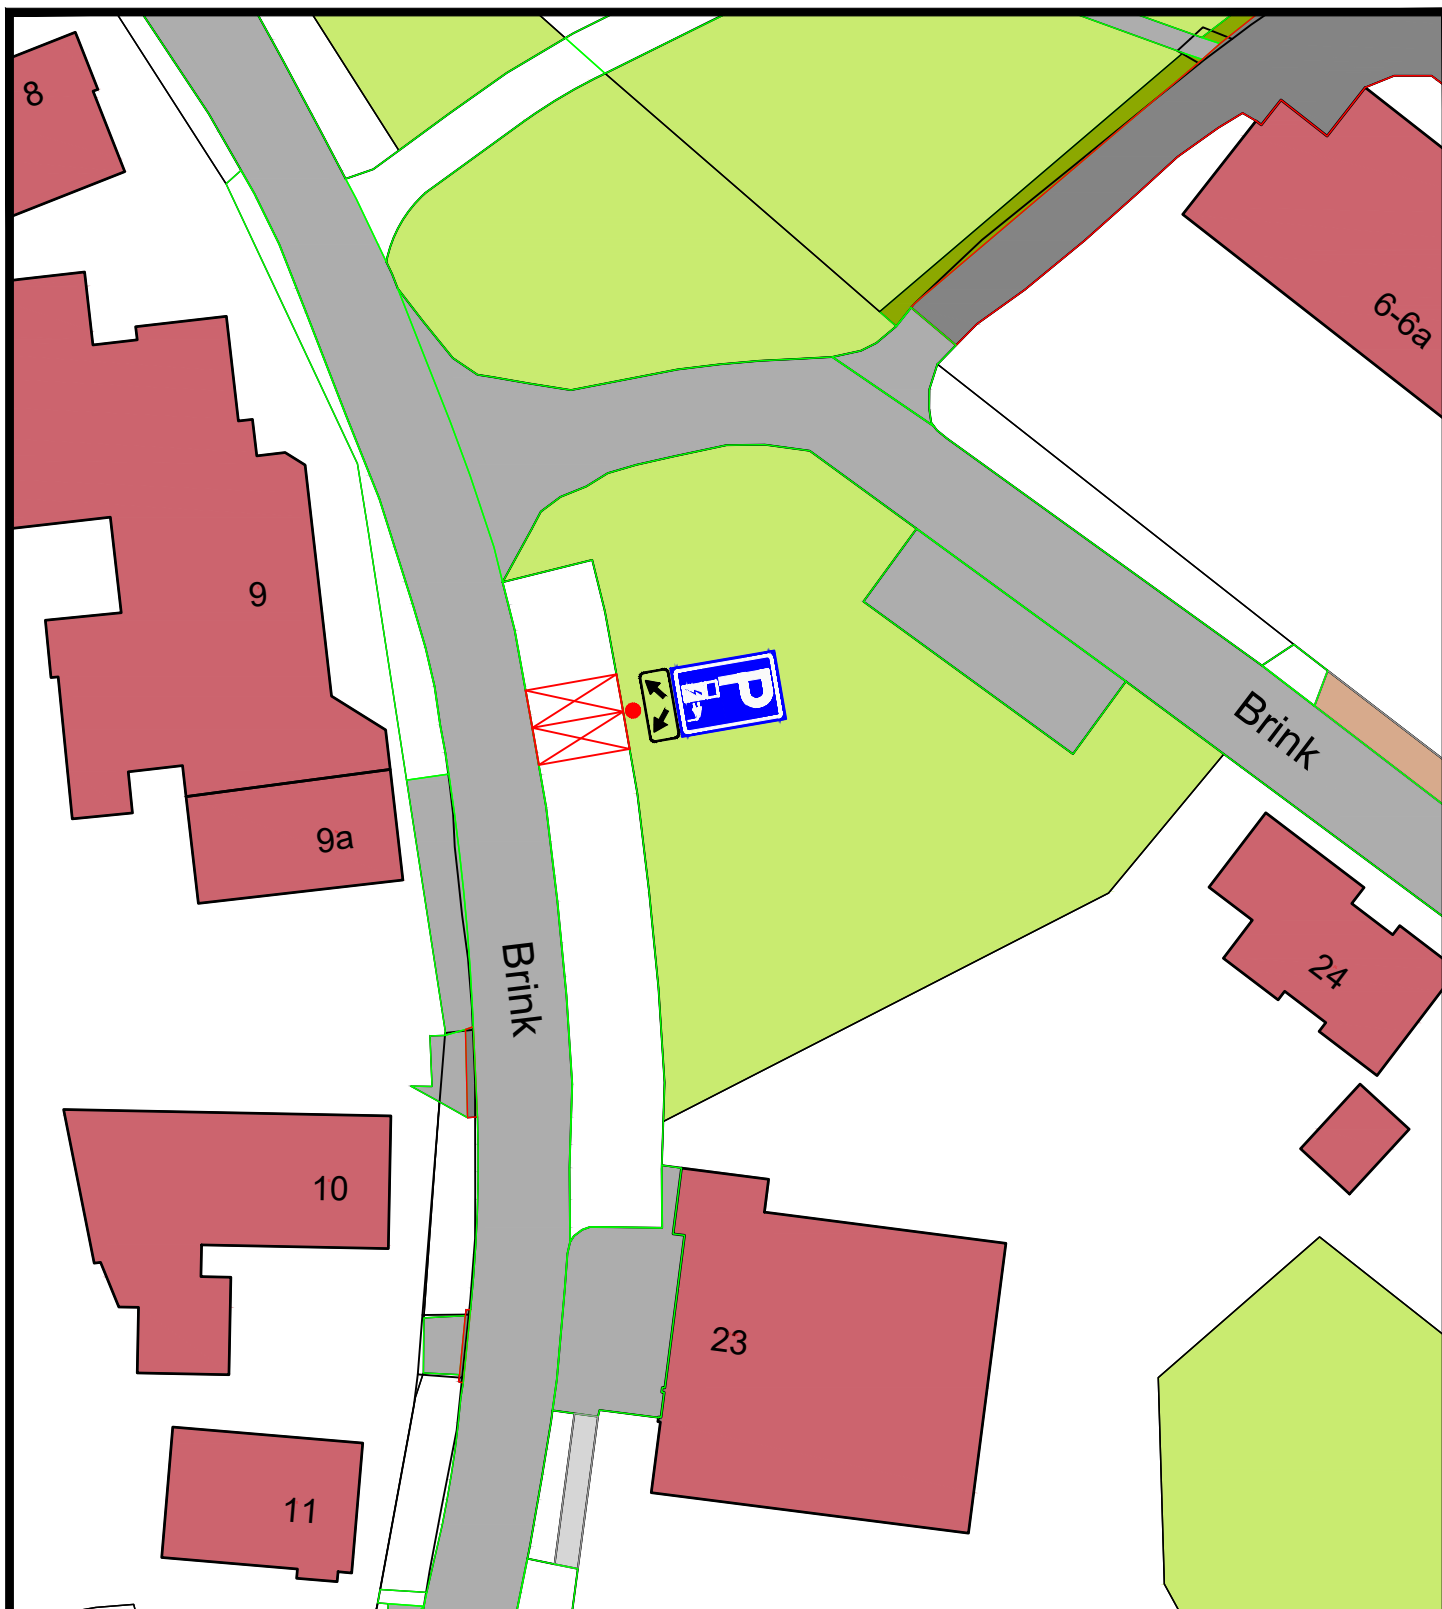

wijz.:

datum:

betreft:

Project: LAADPALEN COEVORDEN

Onderdeel: Brink 23B Sleen

get.: T.M.

15-04-2025

schaal: 1:500

Archief/verkeer

laadpaaln:

?????

teknr.:

21.051-37

Gemeente Coevorden

Kasteel 1 7741 GC, Postbus 2, 7740 AA COEVORDEN tel.:140524 fax: 0524-598200 E: info@coevorden.nl

Bezoekadres: Beheer en realisatie
Aleida Kramersingel 4, Coevorden