

BOERDERIJ STEURENBURG
ACHTERSTRAAT 36, ZOELEN

WERK : 2426
I.O.V. : 
TEKENING : DEFINITIEF ONTWERP
BETREFT : 11 - BESTAANDE TOESTAND
DATUM : 18-12-2024

architectenbureau
WAGTERKRIJGER

www.wagterkrijger.nl
0344-571850
St. Agnietenstraat 5
4001 NB Tiel
pieter@wagterkrijger.nl





BOERDERIJ STEURENBURG - ACHTERSTRAAT 36 - ZOELLEN


DEFINITIEF ONTWERP

SATELIETFOTO

2426

18-12-2024

1:500

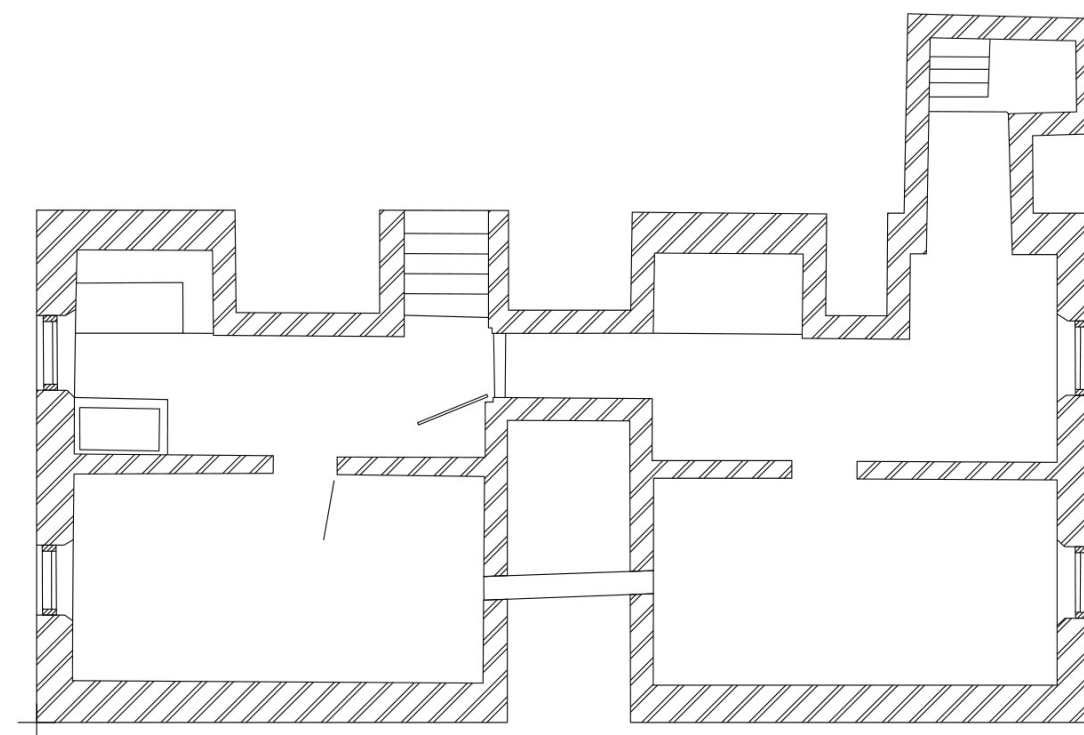

BOERDERIJ STEURENBURG - ACHTERSTRAAT 36 - ZOELLEN

DEFINITIEF ONTWERP


KELDER


BESTAAND


2426

18-12-2024

1:100

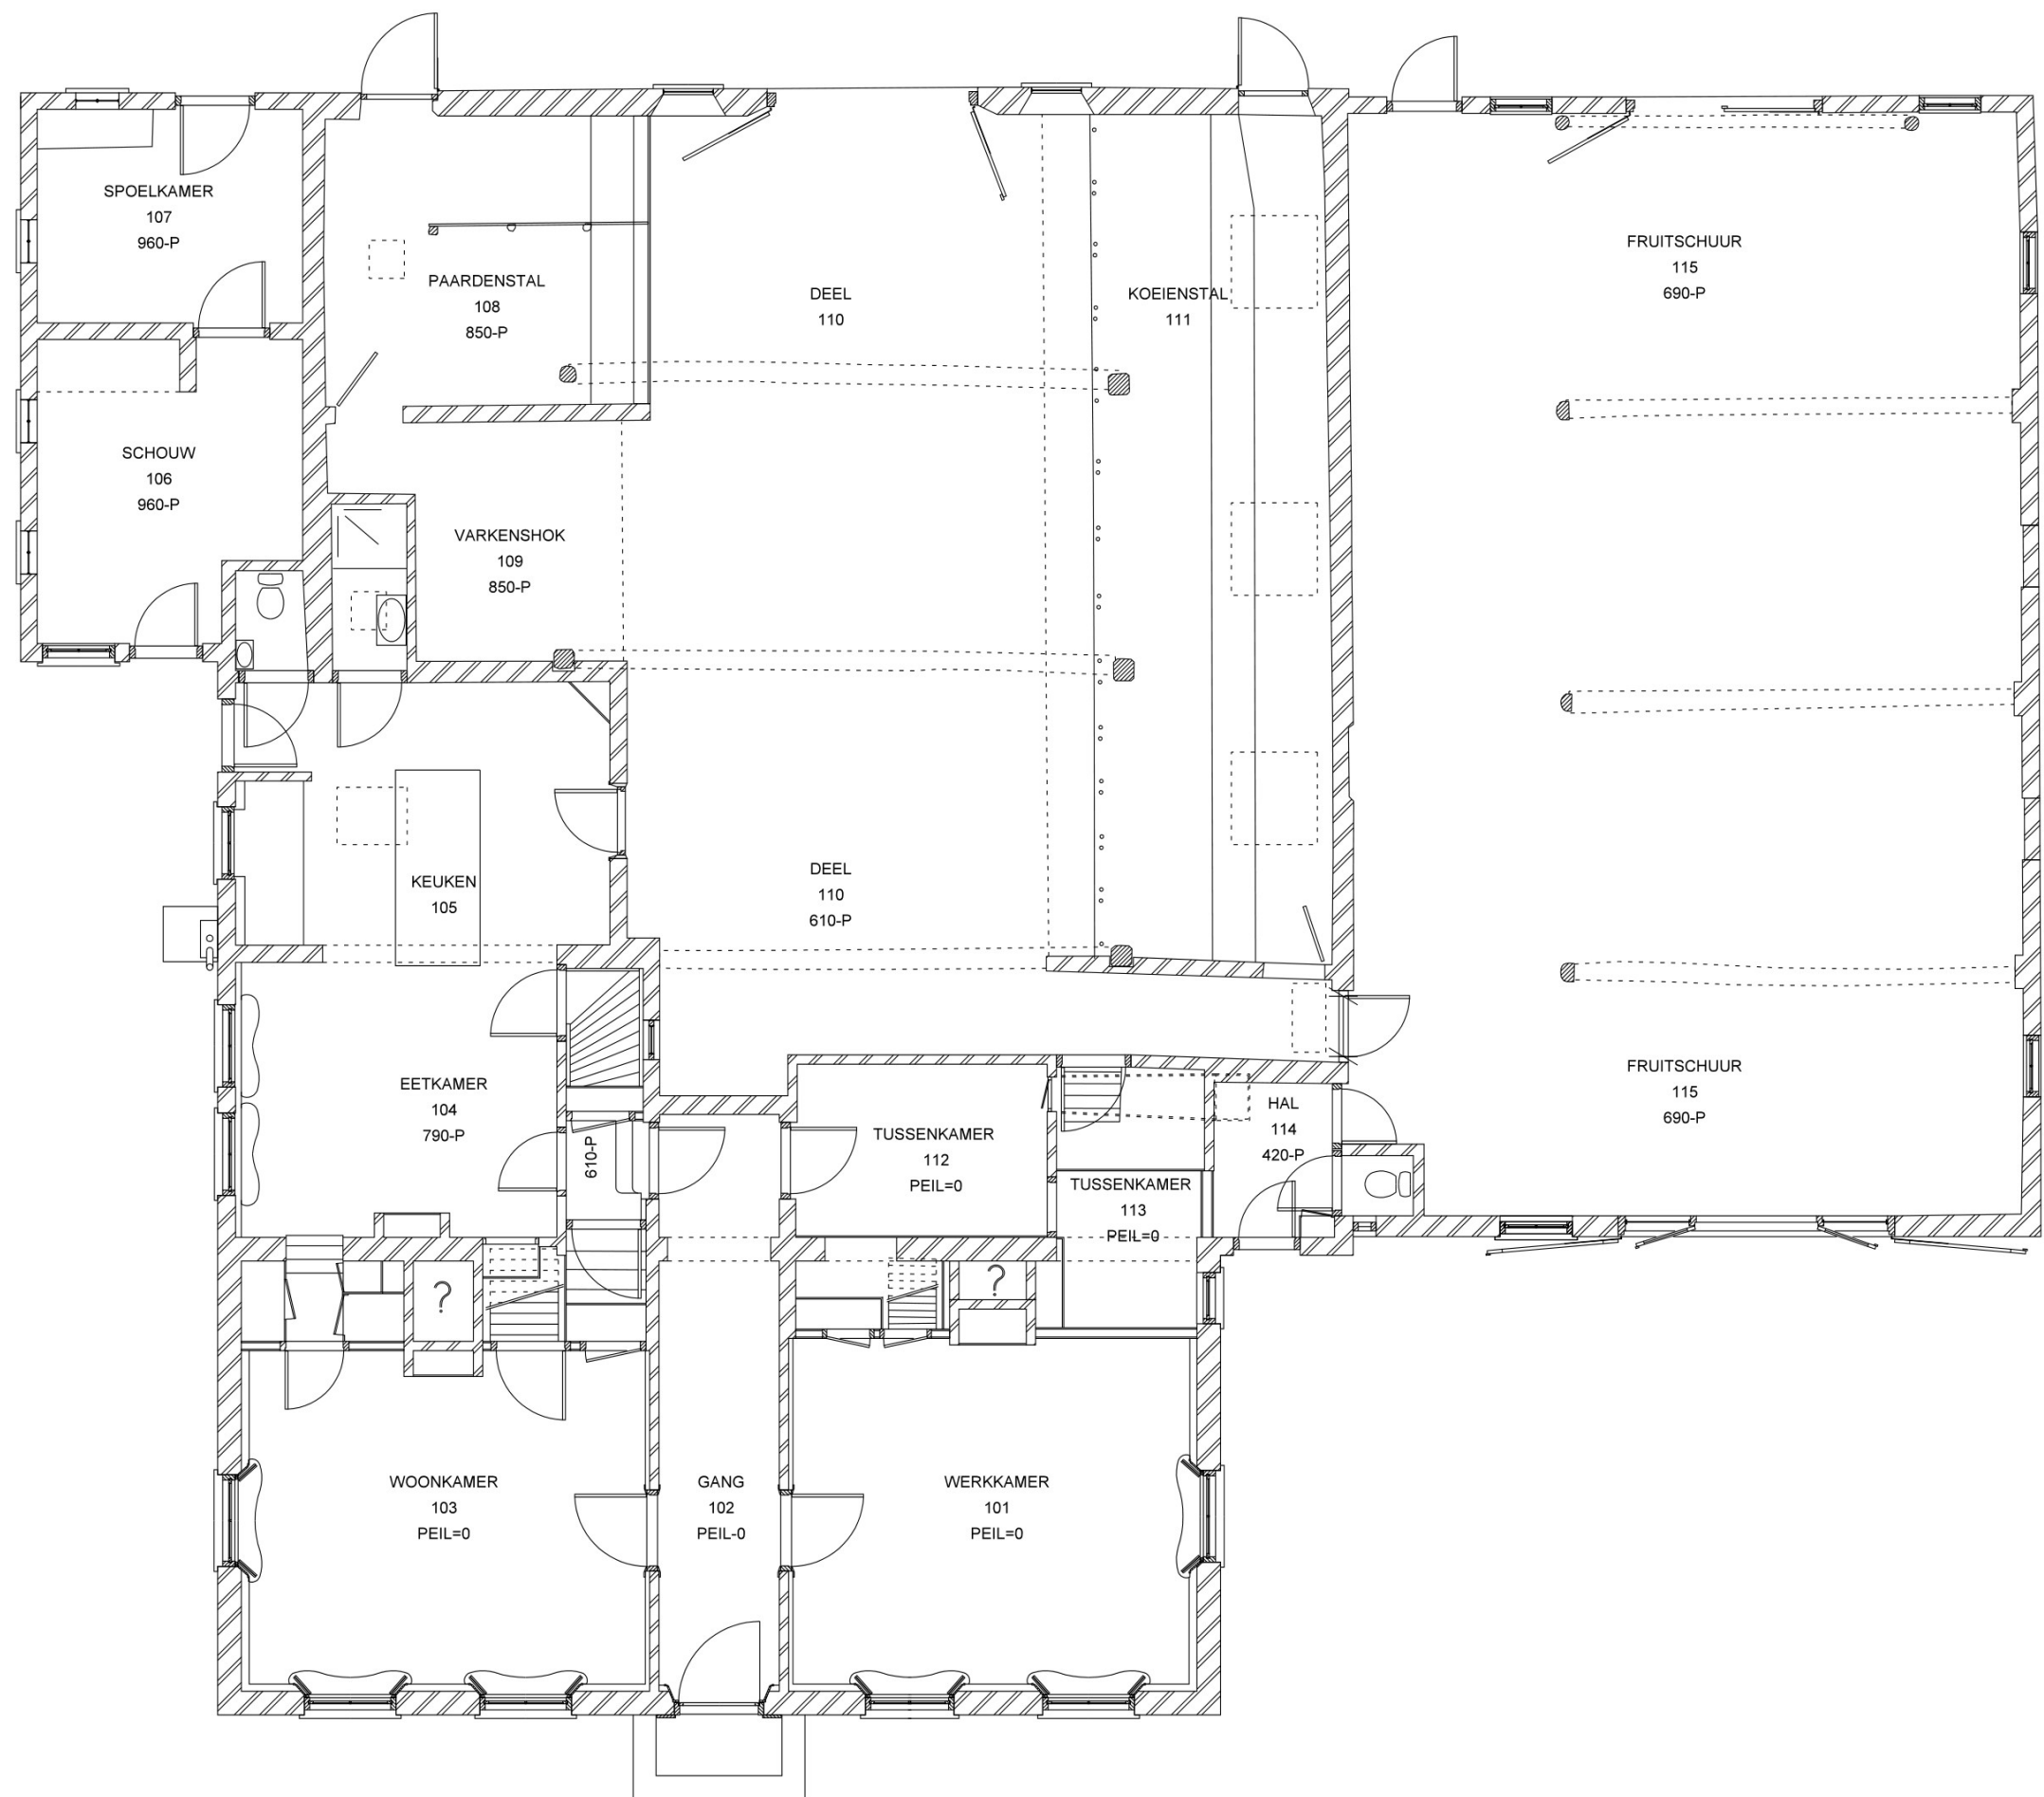

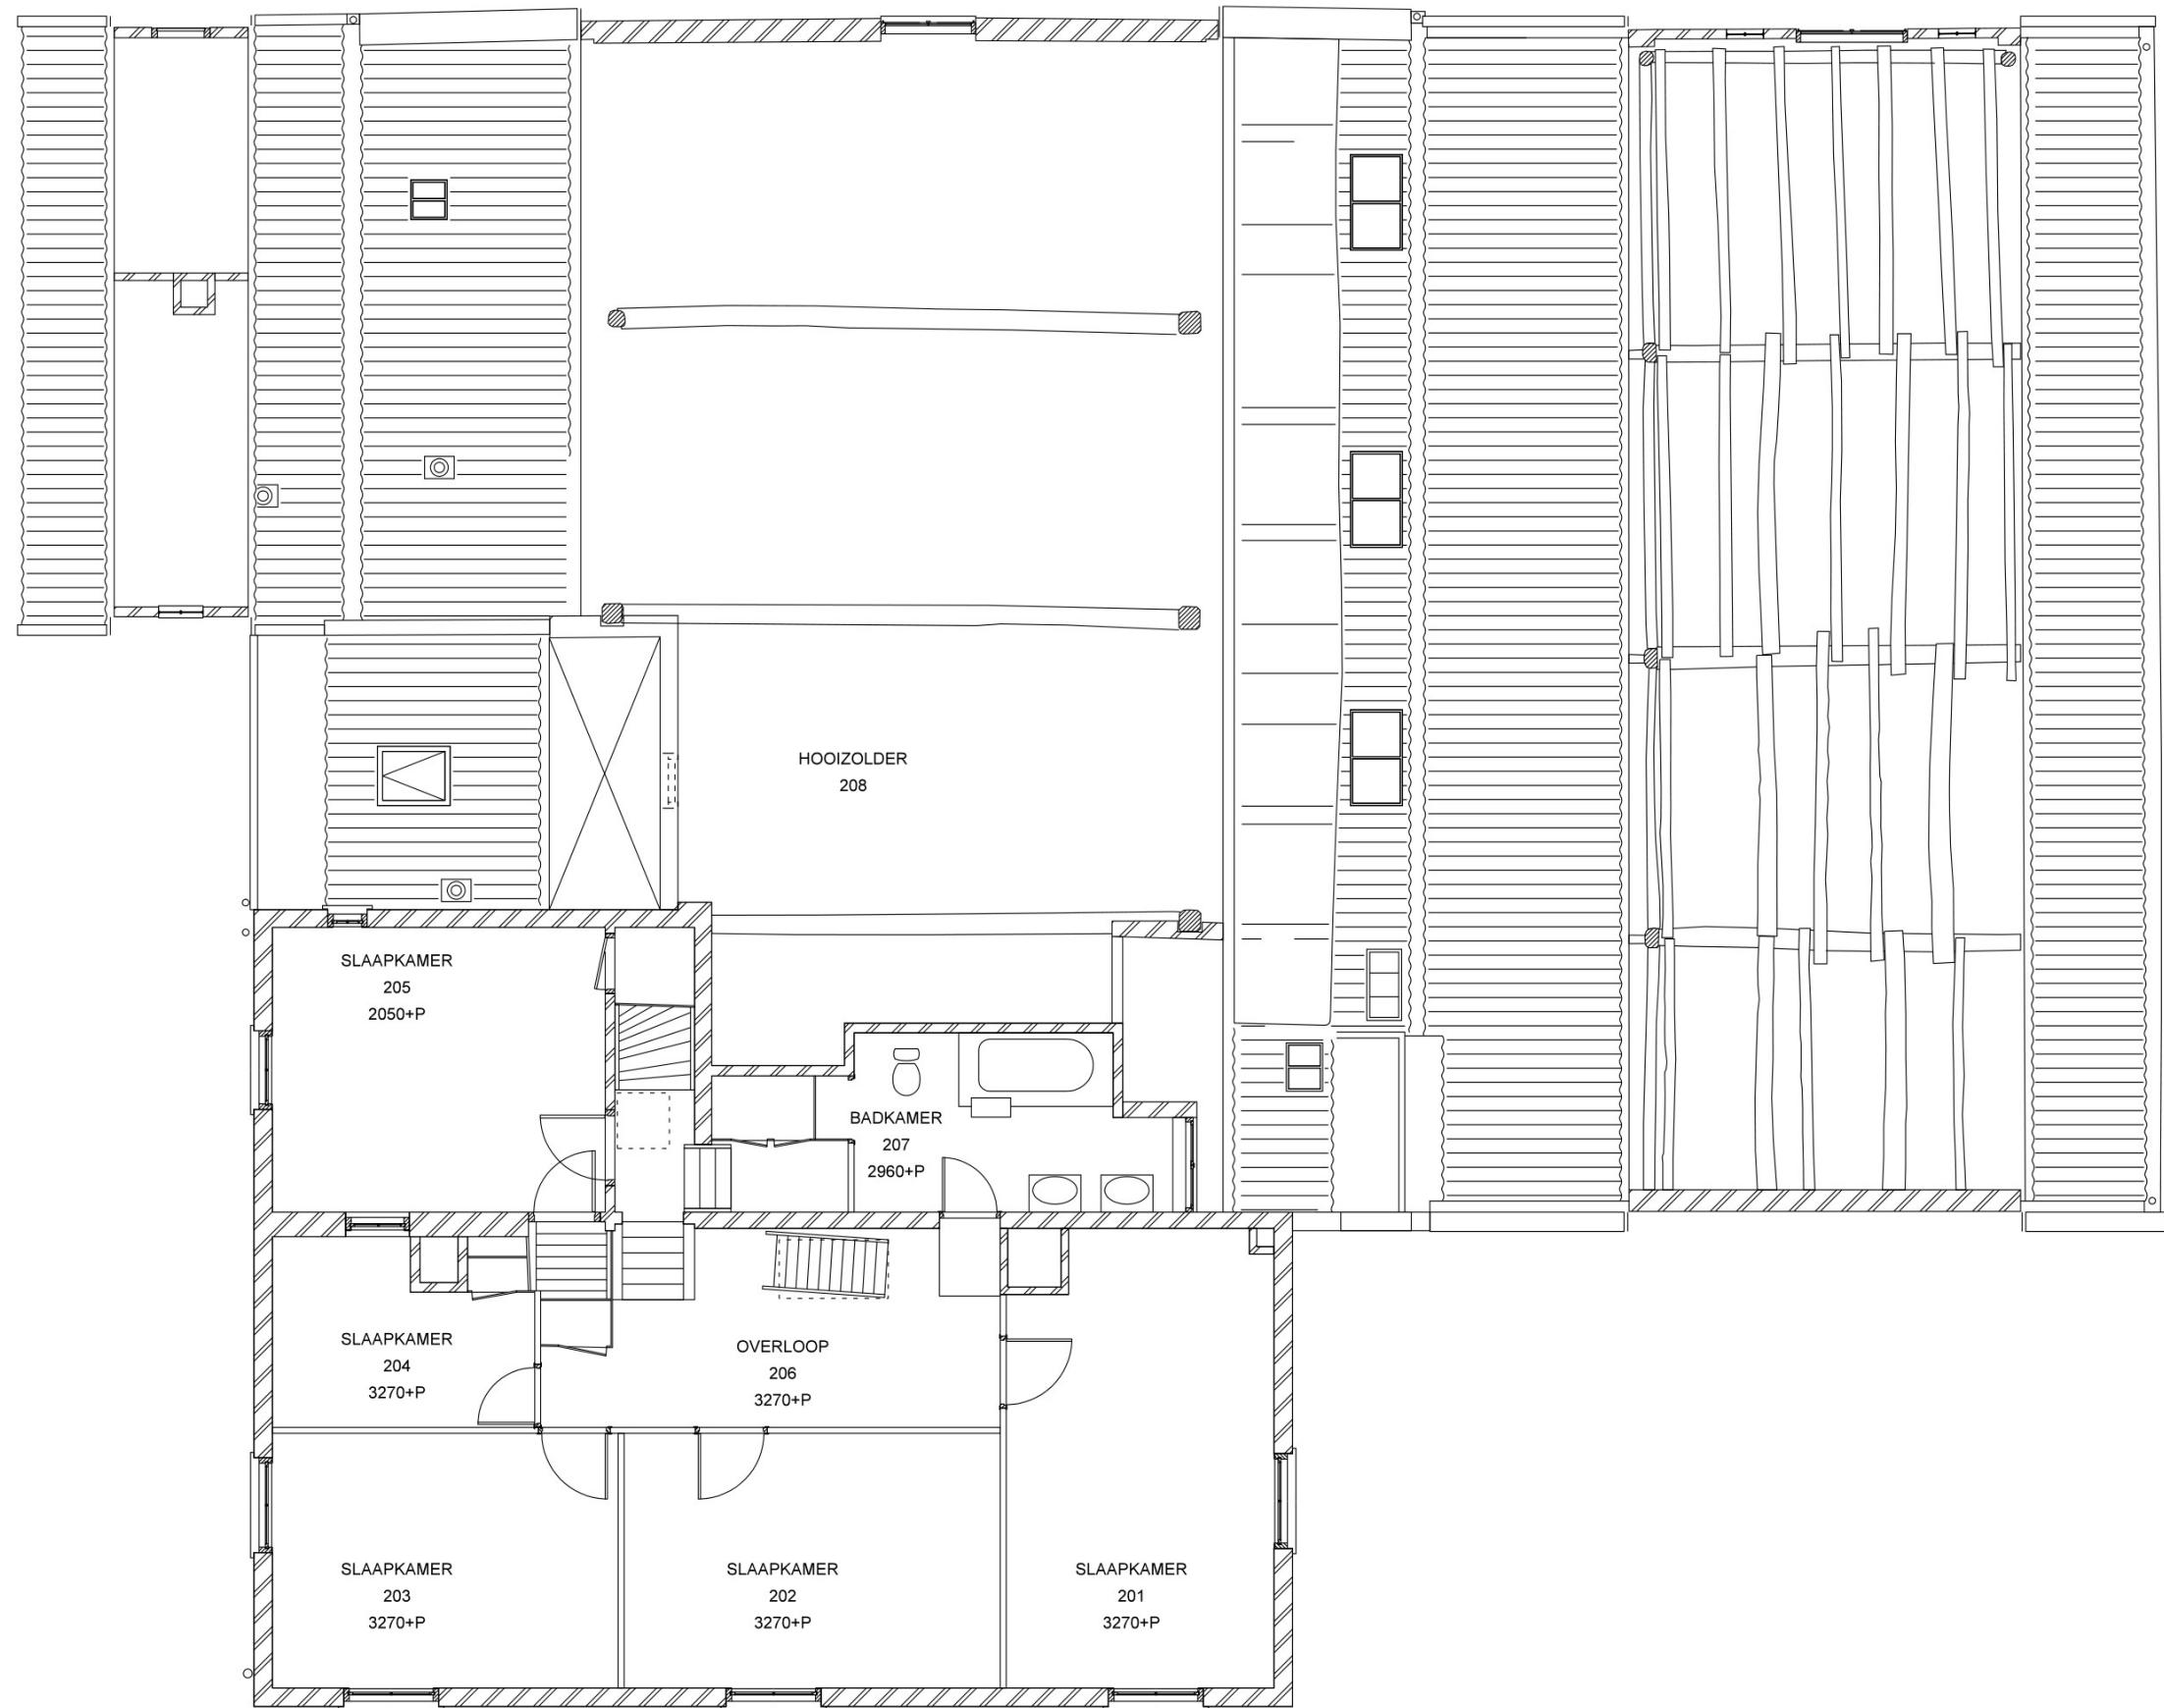

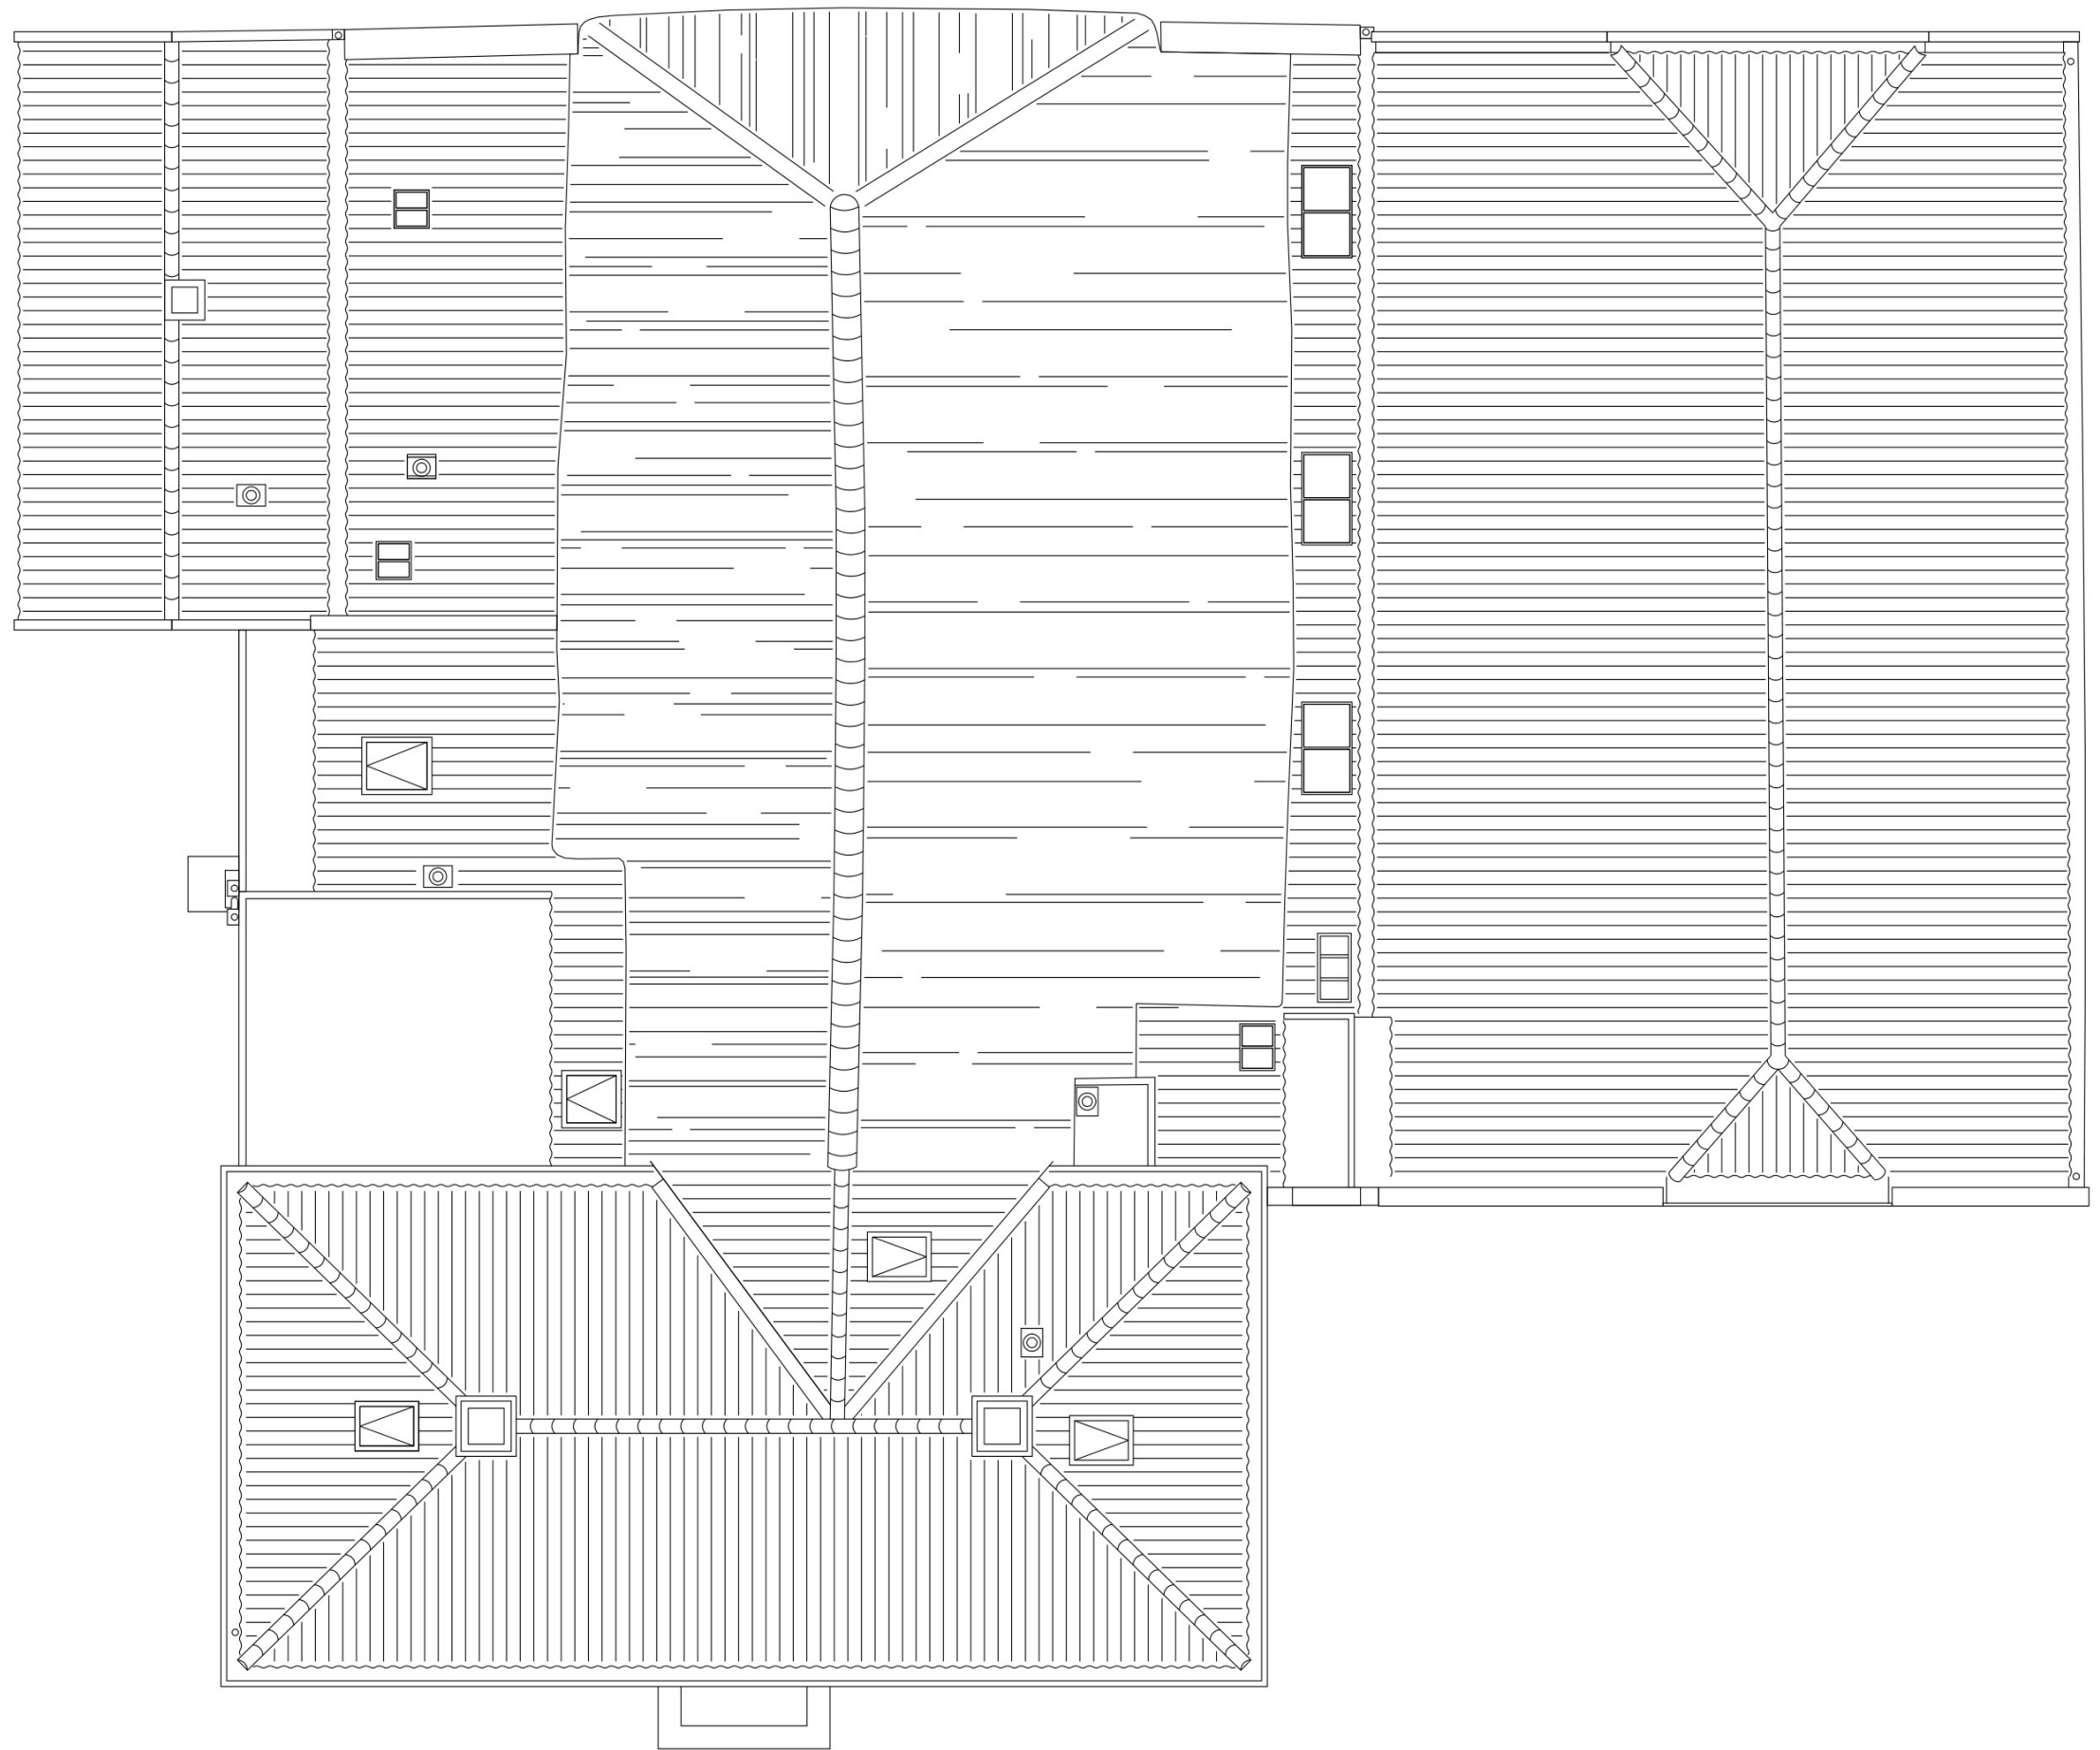

BOERDERIJ STEURENBURG - ACHTERSTRAAT 36 - ZOELN

DEFINITIEF ONTWERP

DAKAANZICHT

BESTAAND

2426

18-12-2024

1:100



BOERDERIJ STEURENBURG - ACHTERSTRAAT 36 - ZOELLEN

DEFINITIEF ONTWERP


VOORGEVEL EN DOORSNEDE C-C

2426

18-12-2024

BESTAAND

1:100

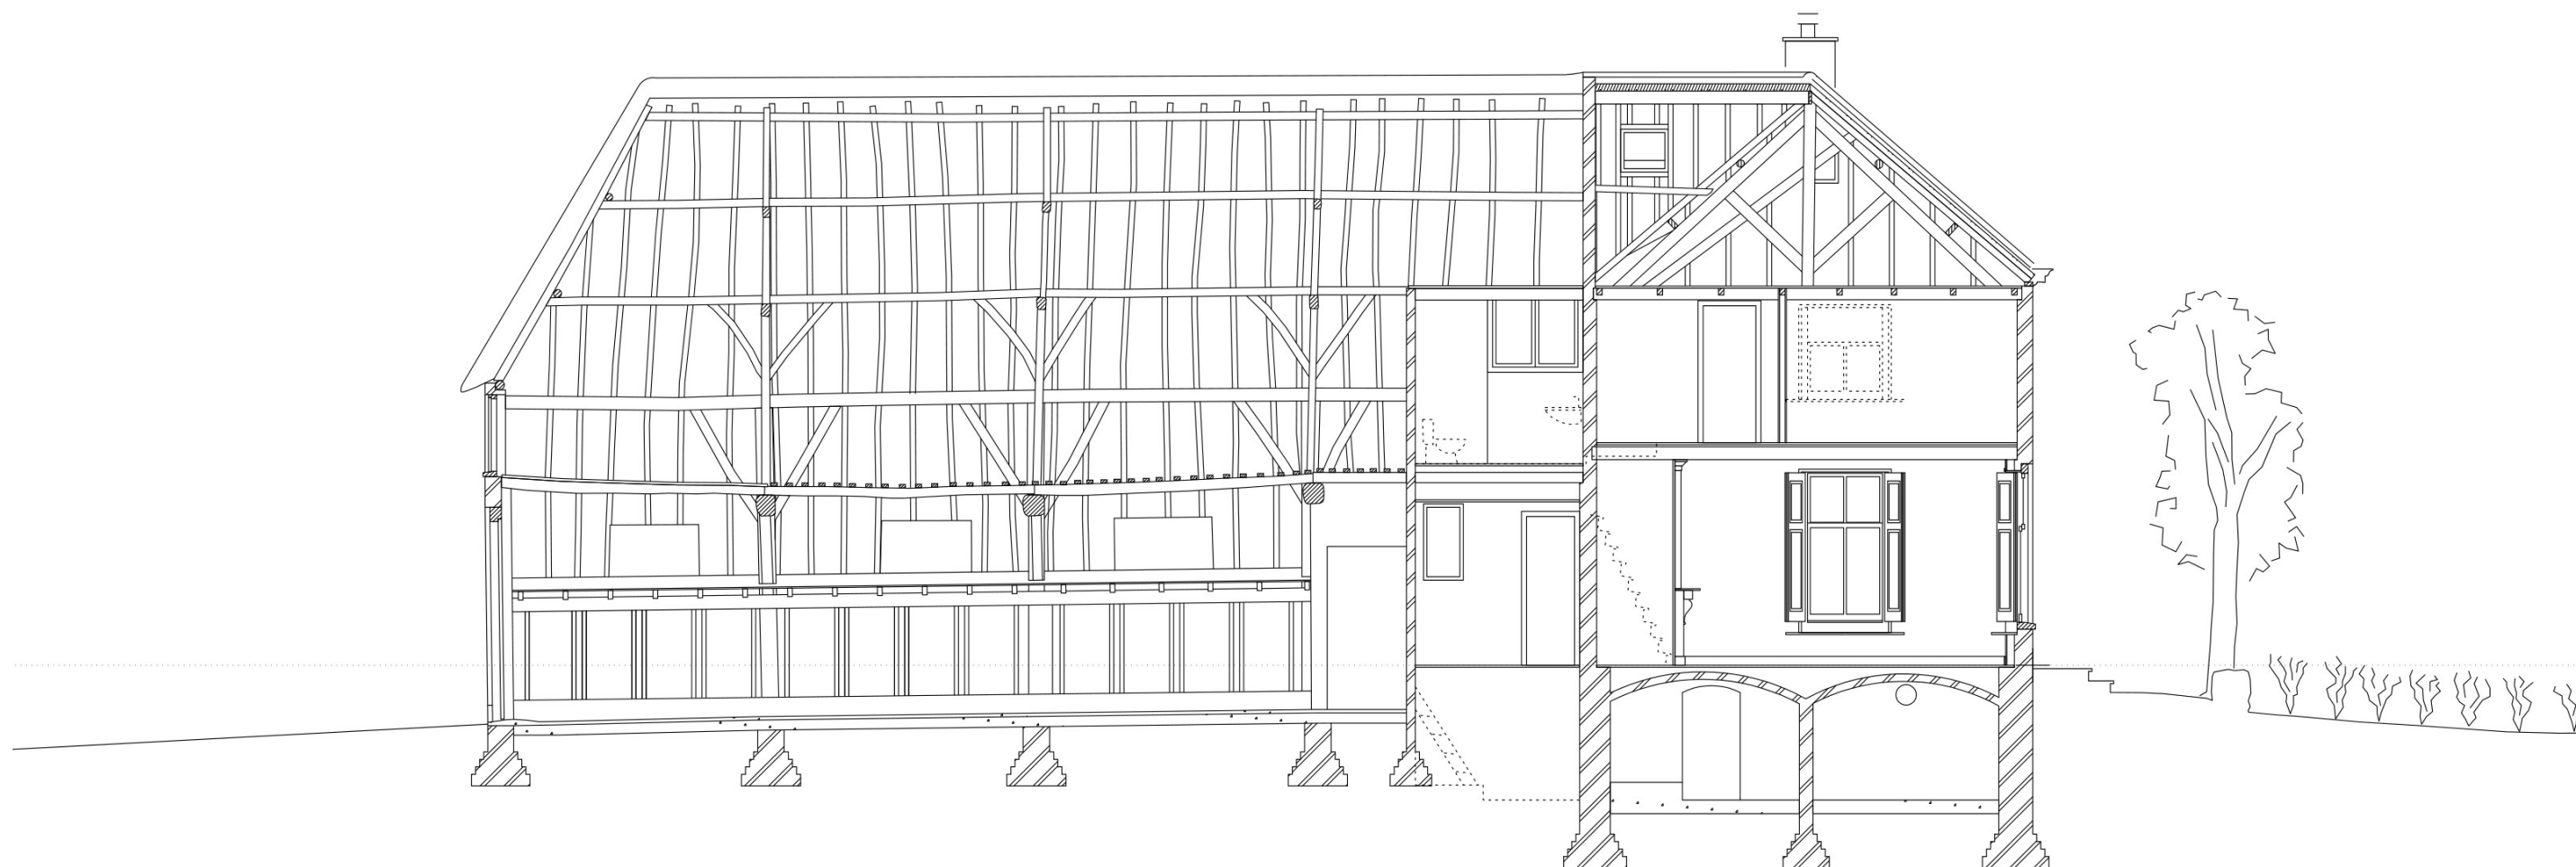

BOERDERIJ STEURENBURG - ACHTERSTRAAT 36 - ZOELLEN

DEFINITIEF ONTWERP


RECHTER ZIJGEVEL EN DOORSNEDE B-B

BESTAAND

2426

18-12-2024

1:100

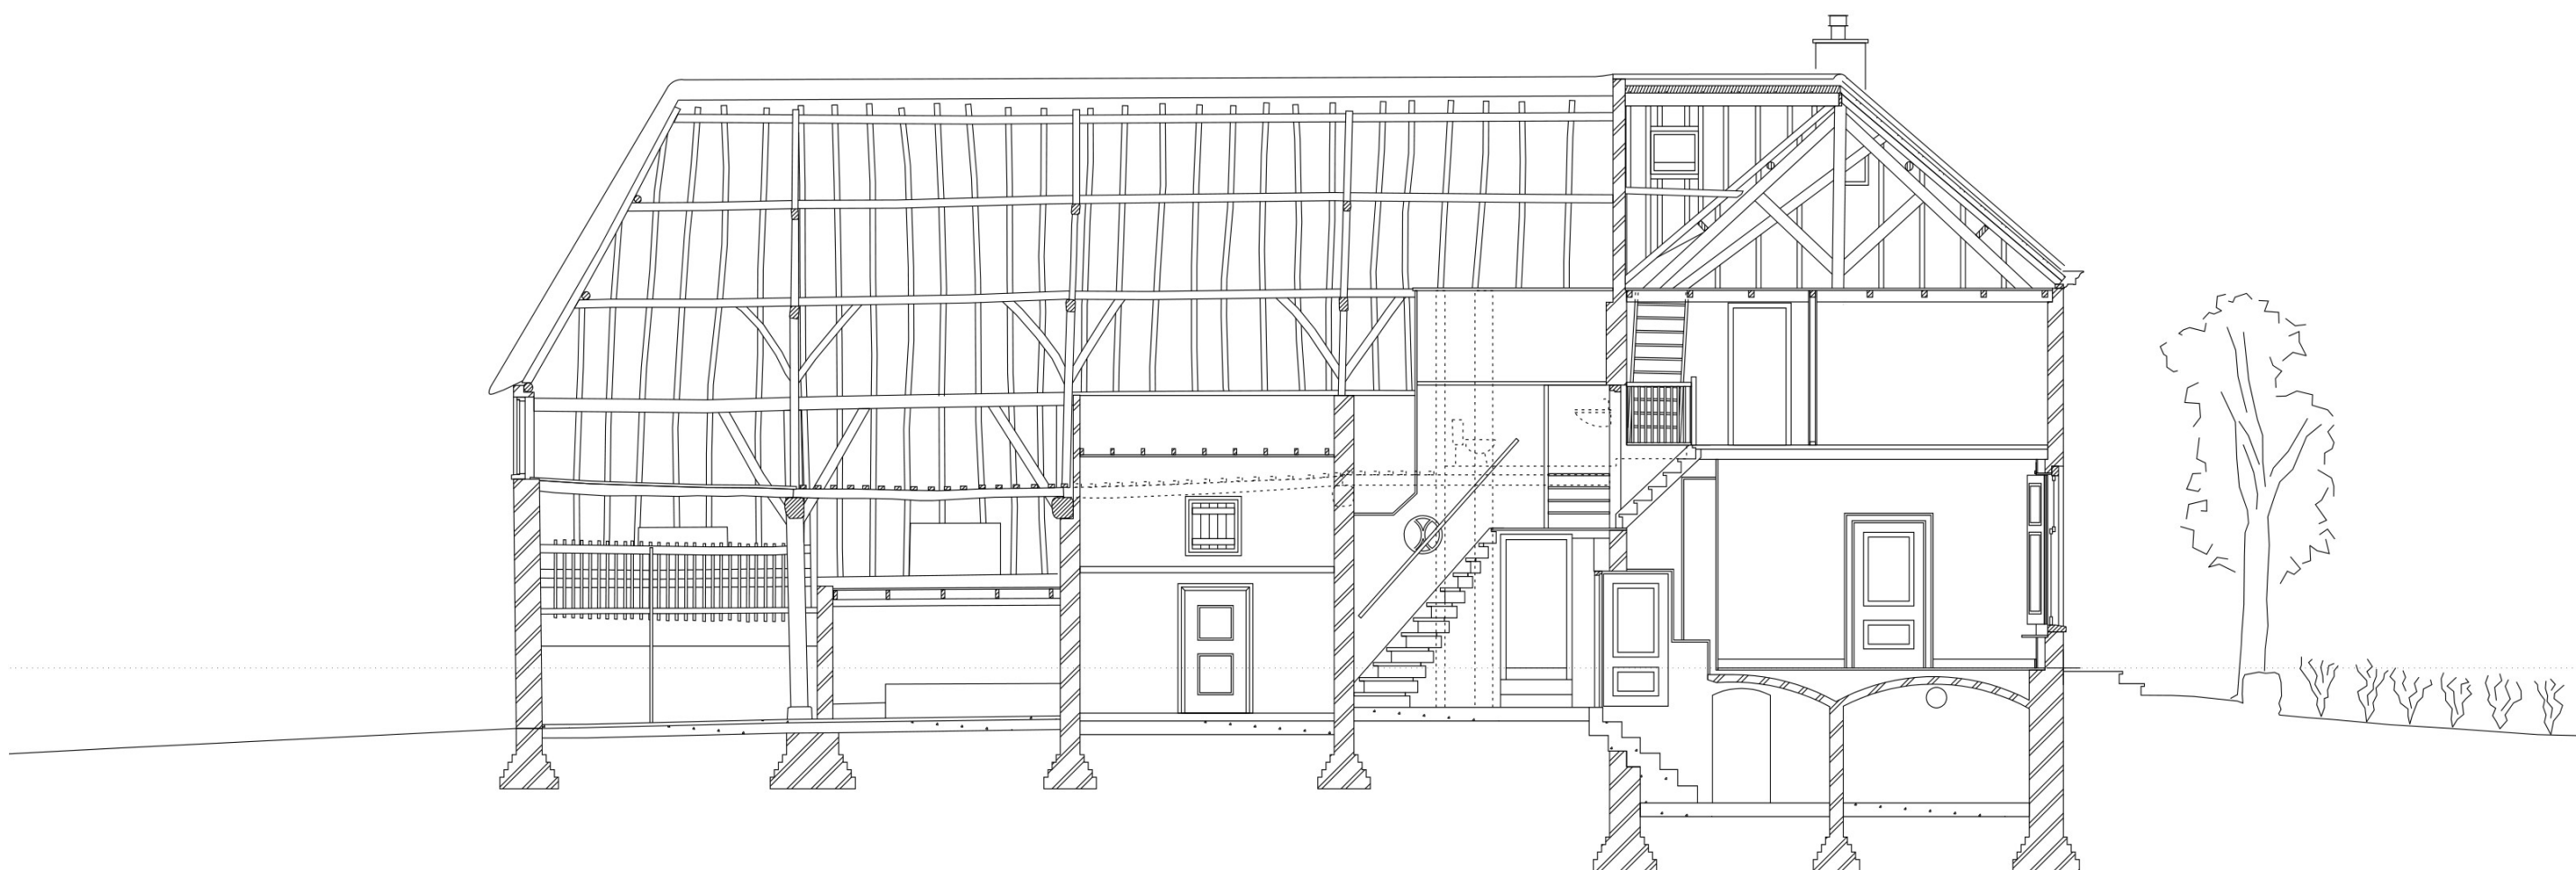

BOERDERIJ STEURENBURG - ACHTERSTRAAT 36 - ZOELEN

DEFINITIEF ONTWERP



LINKER ZIJGEVEL EN DOORSNEDE A-A

BESTAAND

2426

18-12-2024

1:100

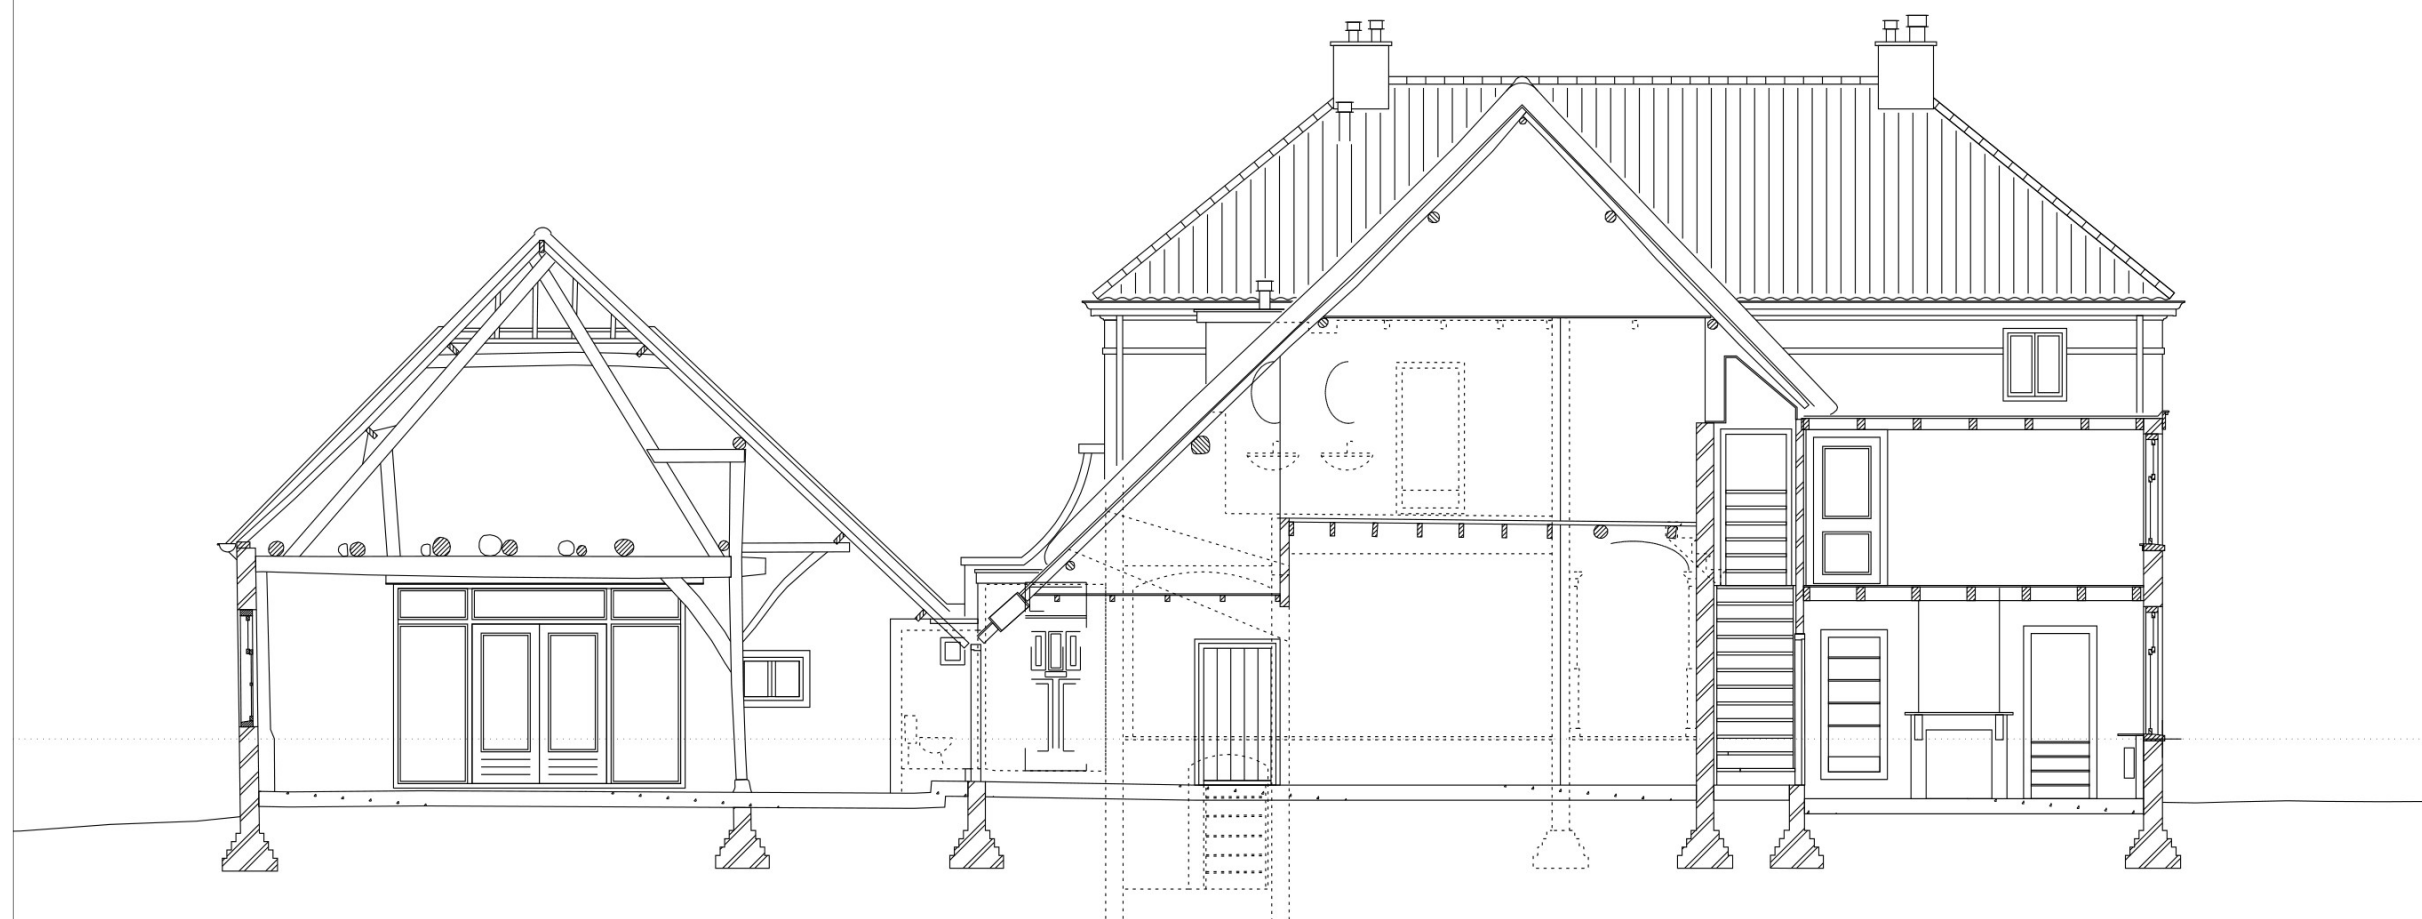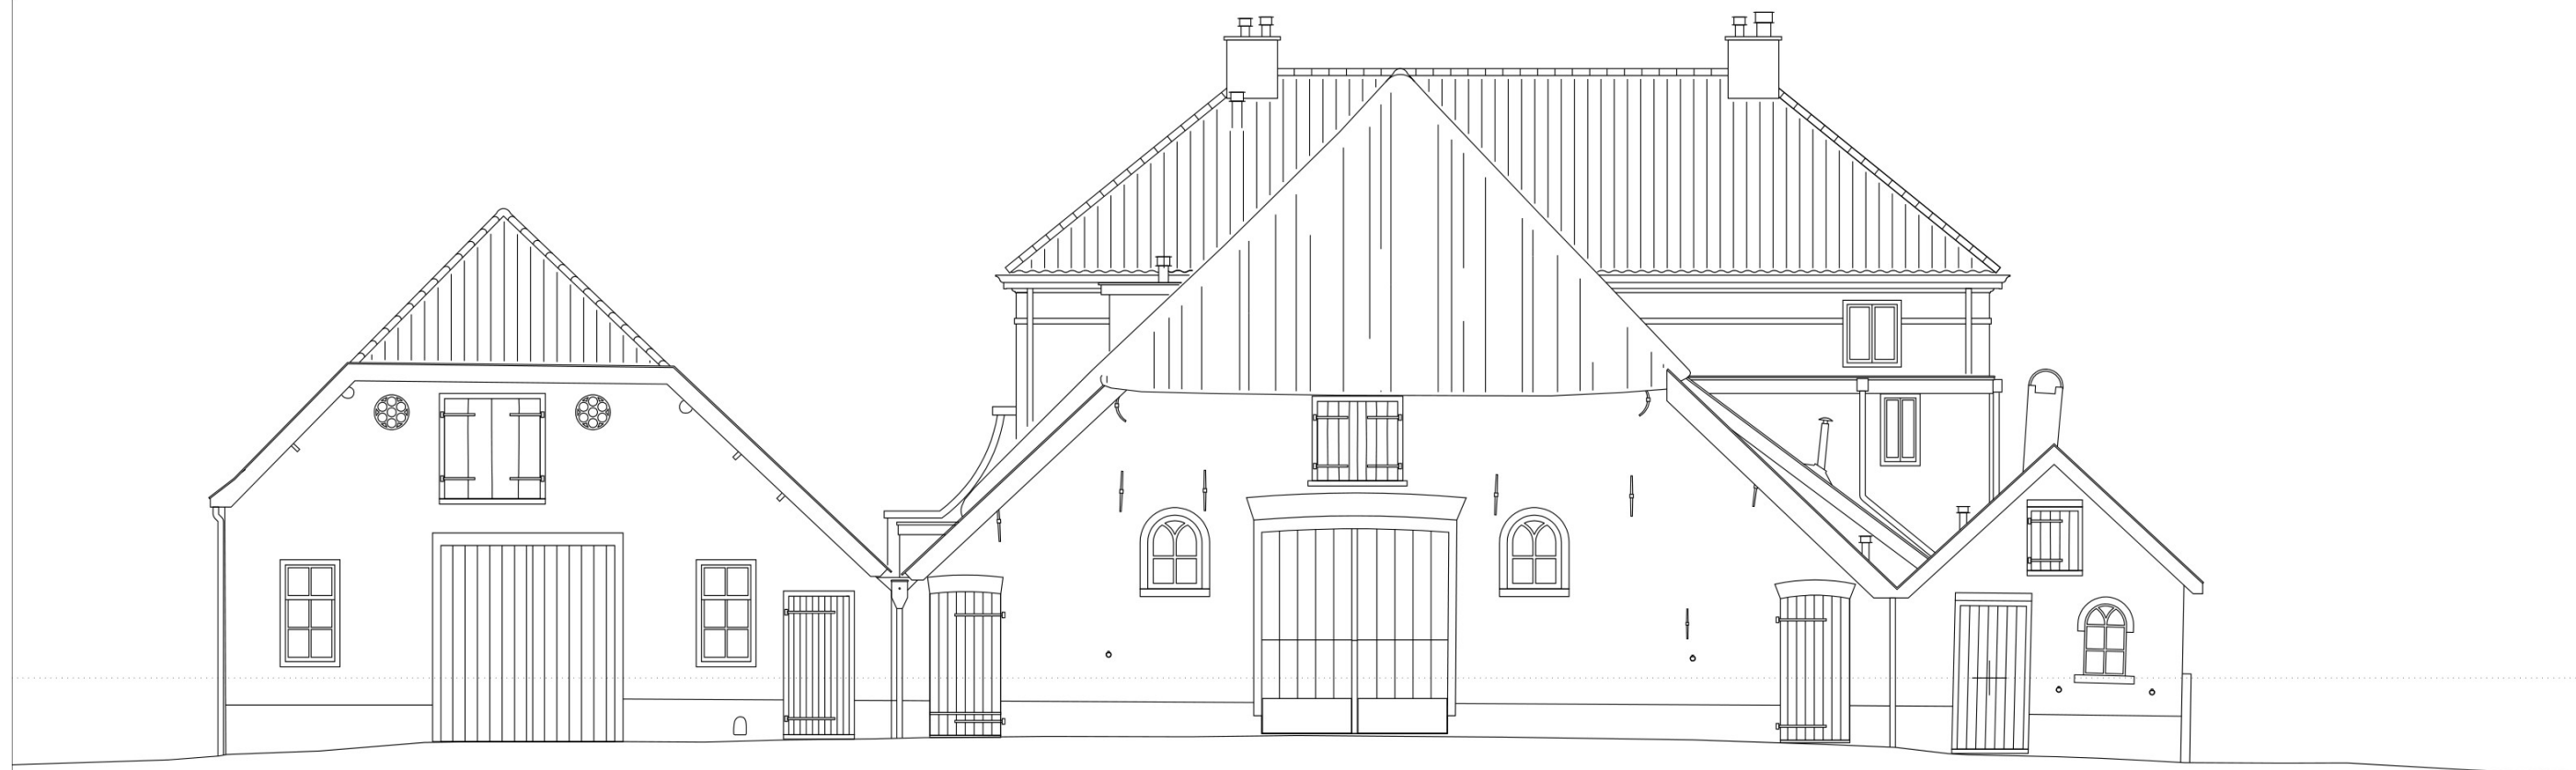

BOERDERIJ STEURENBURG - ACHTERSTRAAT 36 - ZOELLEN

DEFINITIEF ONTWERP

ACHTERGEVEL EN DOORSNEDE D-D

BESTAAND

2426

18-12-2024

1:100



BOERDERIJ STEURENBURG - ACHTERSTRAAT 36 - ZOELLEN

DEFINITIEF ONTWERP

DOORSNEDE E-E

BESTAAND

2426

18-12-2024

1:100