

BOERDERIJ STEURENBURG
ACHTERSTRAAT 36, ZOELLEN

WERK : 2426

I.O.V. :

TEKENING : DEFINITIEF ONTWERP


BETREFT : 12 - NIEUWE TOESTAND

DATUM : 18-12-2024
30-01-2025
03-03-2025
03-04-2025 c
25-04-2025 [glasdikte]
01-05-2025






architectenbureau
WAGTERKRIJGER

www.wagterkrijger.nl
0344-571850
St. Agnietenstraat 5
4001 NB Tiel
pieter@wagterkrijger.nl



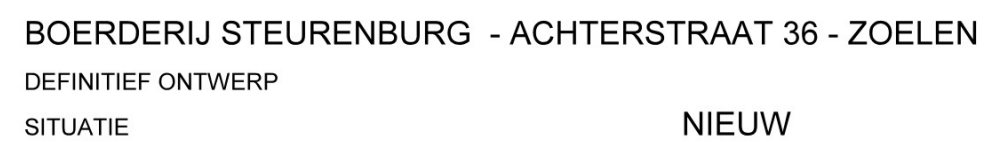

1:500

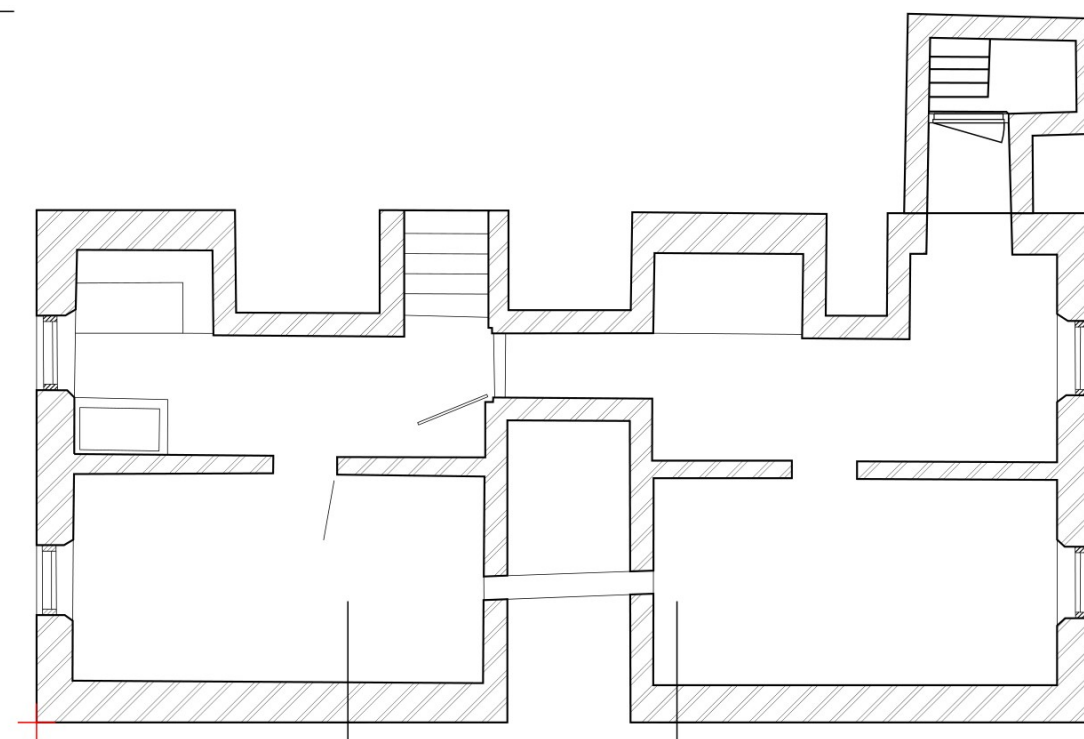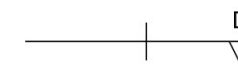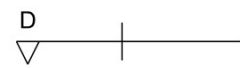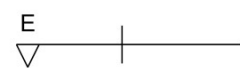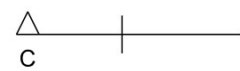

RUIMTE 101 + 103

- VLOER:
- DE BESTAANDE VLOERDELEN BLIJVEN BEHOUDEN.
 - DE RUIMTE TUSSEN DE VLOERBALKEN WORDT VOLGESPOTEN MET CELLULOZE.
 - E.E.A. IN OVERLEG MET BOUWFYSISCH ADVISEUR
- BUITENGEVELS:
- VOORZETWANDEN CAPILAIR ACTIEF ISOLEREN
 - HOUTVEZELPLAAT MET KALKSPECIE VERKLEVEN
 - LEEMSTUC AFWERKING, INCL. WANDVERWARMING
 - E.E.A. IN OVERLEG MET BOUWFYSISCH ADVISEUR
- BINNENWANDEN:
- VOORZETWANDEN MET [W] WANDVERWARMING

RUIMTE 102

- VLOER:
- HARDSTENEN TEGELS HERGEBRUIKEN
 - DRUKVASTE ISOLATIE
 - GEWAPENDE DEKVLOER
 - METERKAST AANPASSEN

RUIMTE 104+105

- VLOER:
- ISOLATIE OVER BESTAANDE BETONVLOER
 - NIEUWE DEKVLOER MET VLOERVERWARMING
- BUITENGEVELS:
- VOORZETWANDEN CAPILAIR ACTIEF ISOLEREN
 - HOUTVEZELPLAAT MET KALKSPECIE VERKLEVEN
 - LEEMSTUC AFWERKING, INCL. WANDVERWARMING
 - E.E.A. IN OVERLEG MET BOUWFYSISCH ADVISEUR
- PLAFOND 105:
- SCHUIN DAK ISOLEREN
 - WAAR NODIG REPAREREN
 - PLAFONDS VERVANGEN
- PLAFOND 104:
- GIPSPLAFOND VERWIJDEREN
 - BALKLAAG EN VLOERPLANKEN WEER ZICHTBAAR

RUIMTE 106, 107, 108, 110 EN 111

ONGEWIJZIGD

RUIMTE 109


VARKENSHOK OMBOUWEN TOT GANG, TECHNIEK EN TOILET

RUIMTE 112, 113 EN 114

- NIEUWE HALZONE
- NIEUWE TRAP NAAR OMLOOP
 - NIEUW BORDES MET TRAPJES
 - ISOLATIE OVER BESTAANDE BETONVLOER
 - NIEUWE DEKVLOER

RUIMTE 115 EN 116

- FRUITSCHUUR WORDT OPGESPLITST IN SPEELKAMER 115 EN TUINKAMER 116
- VOORZIEN VAN PU BUITENGEVELISOLATIE 100 MM EN STUCWERK VAN 10MM
 - ISOLATIE OVER BESTAANDE BETONVLOER
 - NIEUWE DEKVLOER MET VLOERVERWARMING

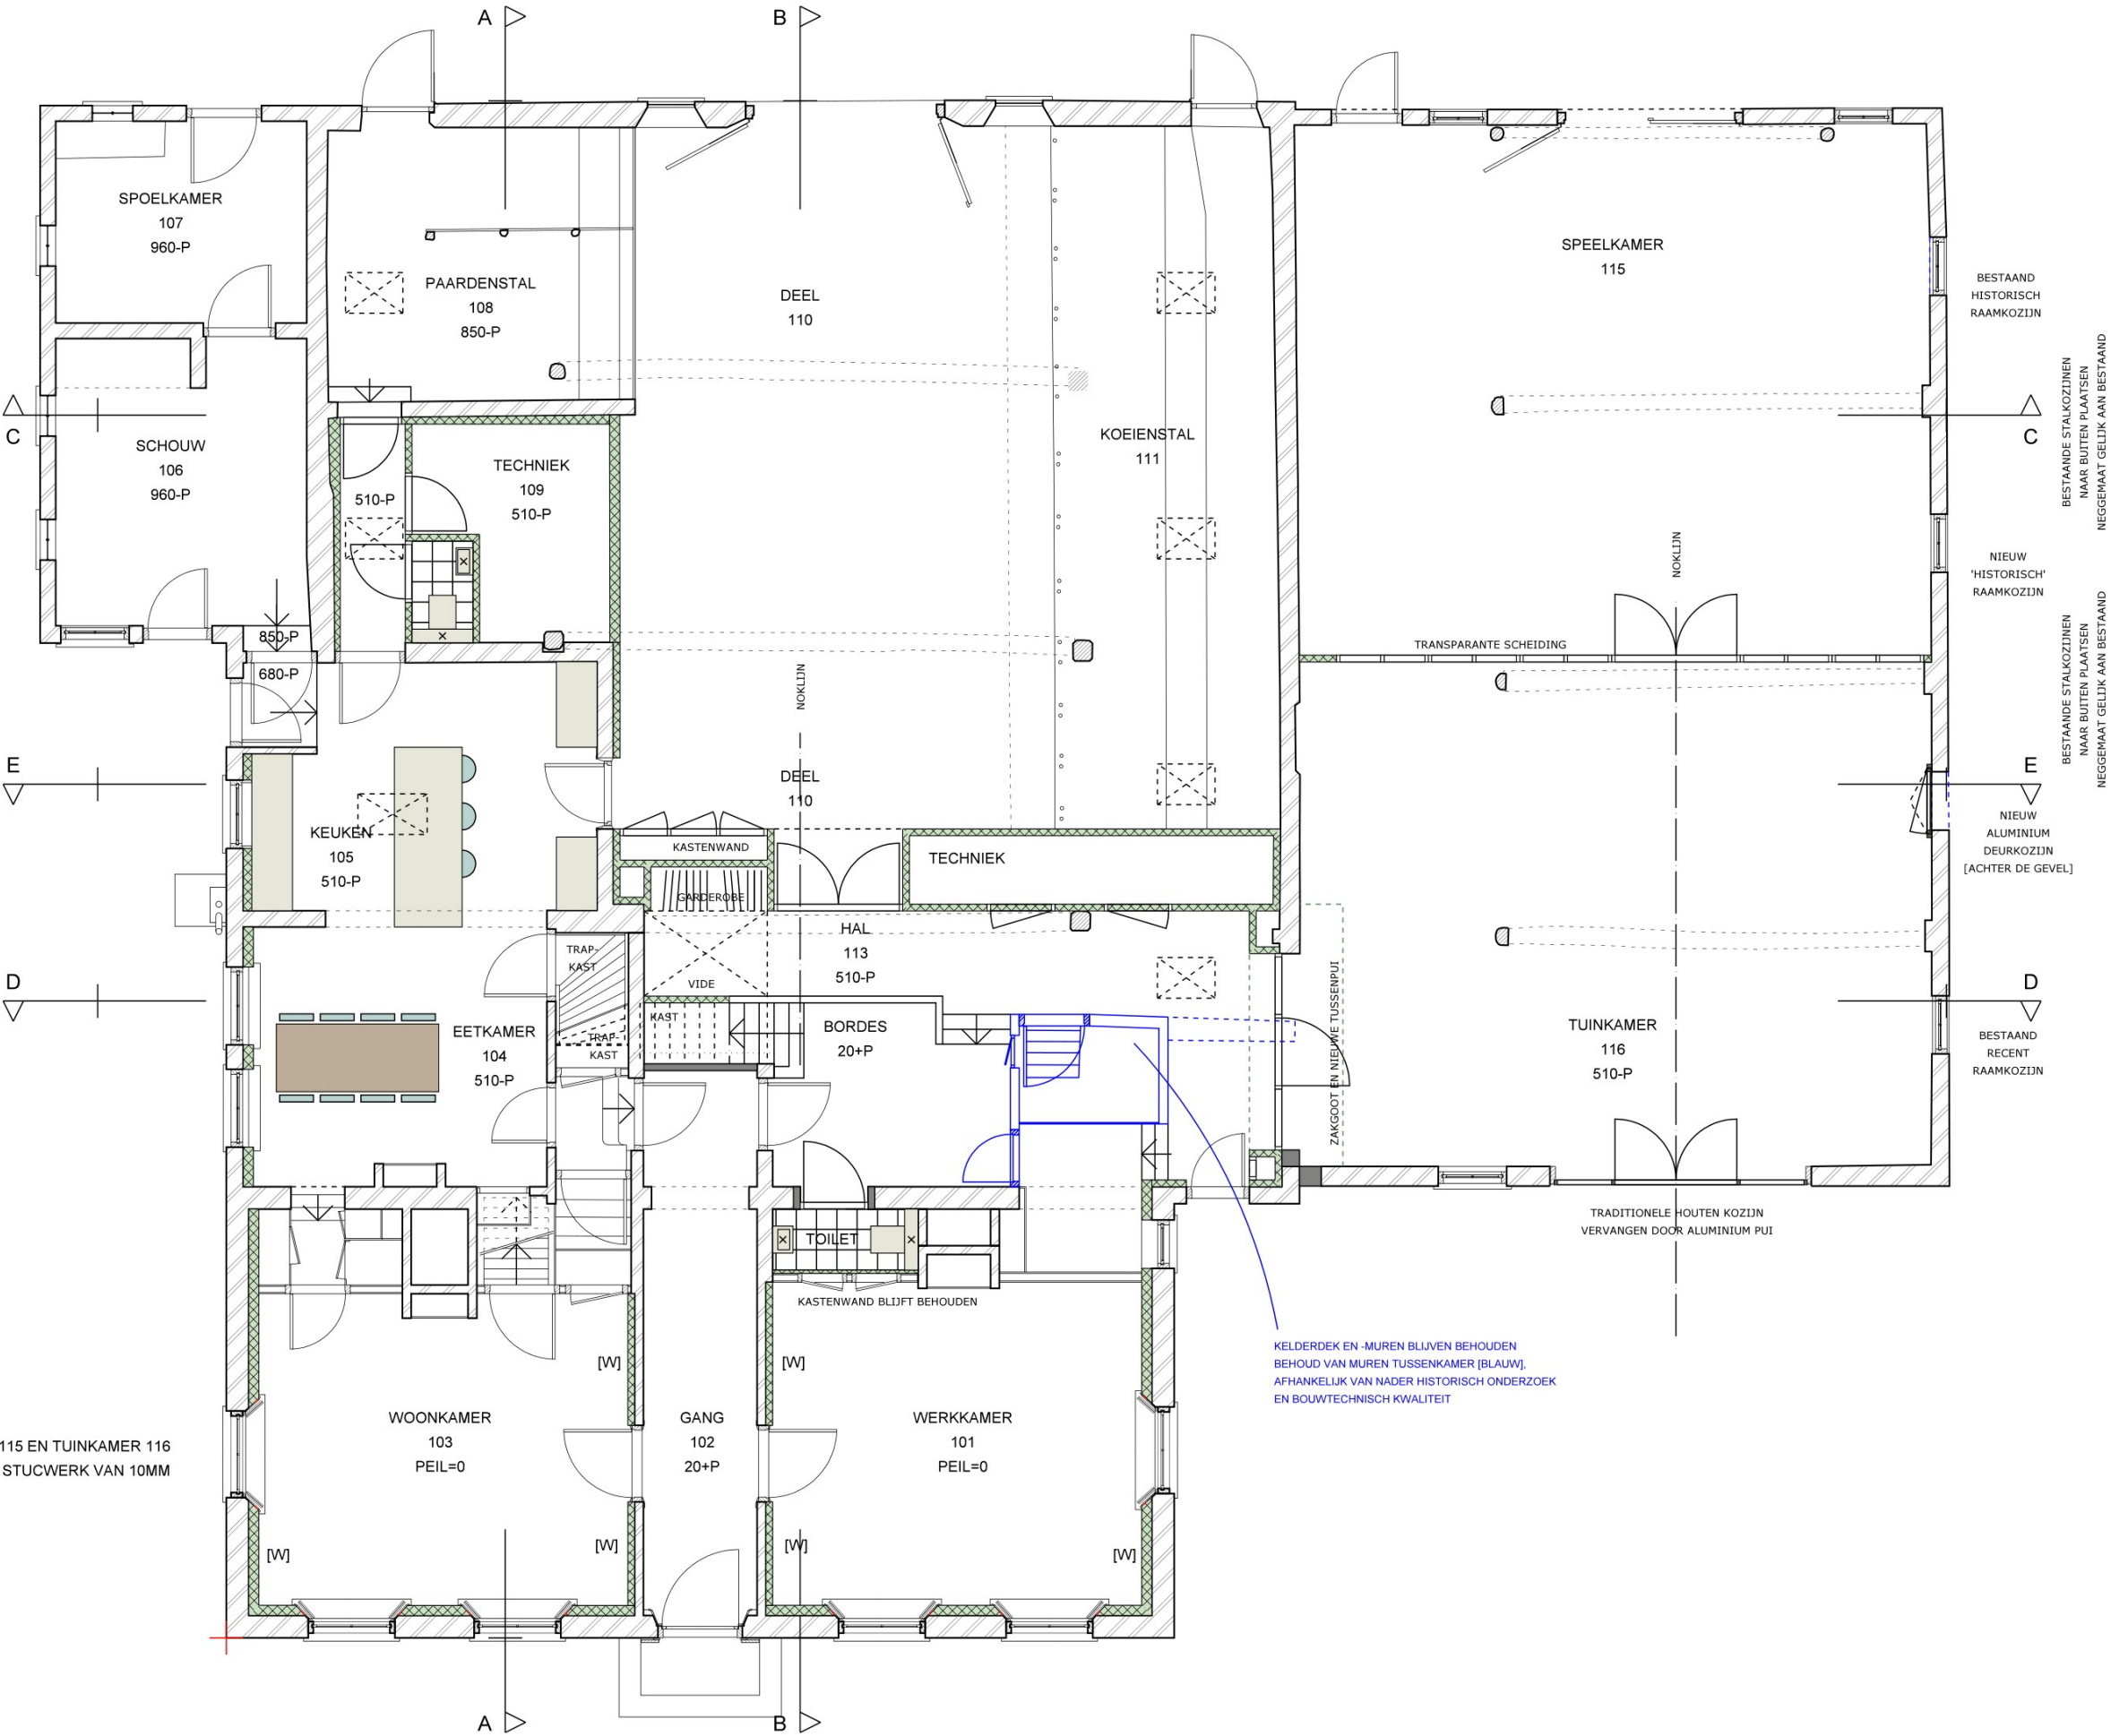

RUIMTE 201 T/M 204

- VLOER:
- VLOERPLANKEN BEHOUDEN
 - AANBRENGEN DUN DROOGBOUW
 - VLOERVERWARMINGSSYSTEEM
- BUITENGEVELS:
- VOORZETWANDEN CAPILAIR ACTIEF ISOLEREN
 - HOUTVEZELPLAAT MET KALKSPECIE VERKLEVEN
 - LEEMSTUC AFWERKING
 - E.E.A. IN OVERLEG MET BOUWFYSISCH ADVISEUR
- BINNENWANDEN:
- HSB-WANDEN

RUIMTE 205

- VLOER:
- VLOERPLANKEN BEHOUDEN
 - AANBRENGEN DUN DROOGBOUW
 - VLOERVERWARMINGSSYSTEEM
- BUITENGEVELS:
- VOORZETWANDEN CAPILAIR ACTIEF ISOLEREN
 - HOUTVEZELPLAAT MET KALKSPECIE VERKLEVEN
 - LEEMSTUC AFWERKING
 - E.E.A. IN OVERLEG MET BOUWFYSISCH ADVISEUR
- PLAFONDS:
- DAKBALKLAAG VERZWAREN
 - BOVENZIJD E ISOLEREN
 - DAKRAND VERHOGEN

RUIMTE 206


- VLOER:
- FERMACELL-ESTRICH VLOER
- BINNENWANDEN:
- HSB-WANDEN


RUIMTE 207 EN 209

- VLOER:
- NIEUWE BALKLAAG
 - ISOLATIE
 - DEKVLOER 70MM
 - VLOERVERWARMING
- BINNENWANDEN:
- HSB-WANDEN

RUIMTE 208

- VLOER:
- EXTRA RONDHOUT TOEVOEGEN
 - NIEUWE PLANKEN VLOER
 - FERMACELL-ESTRICH VLOER
 - SCHEIDINGWAND MET GLASKOZIJNEN

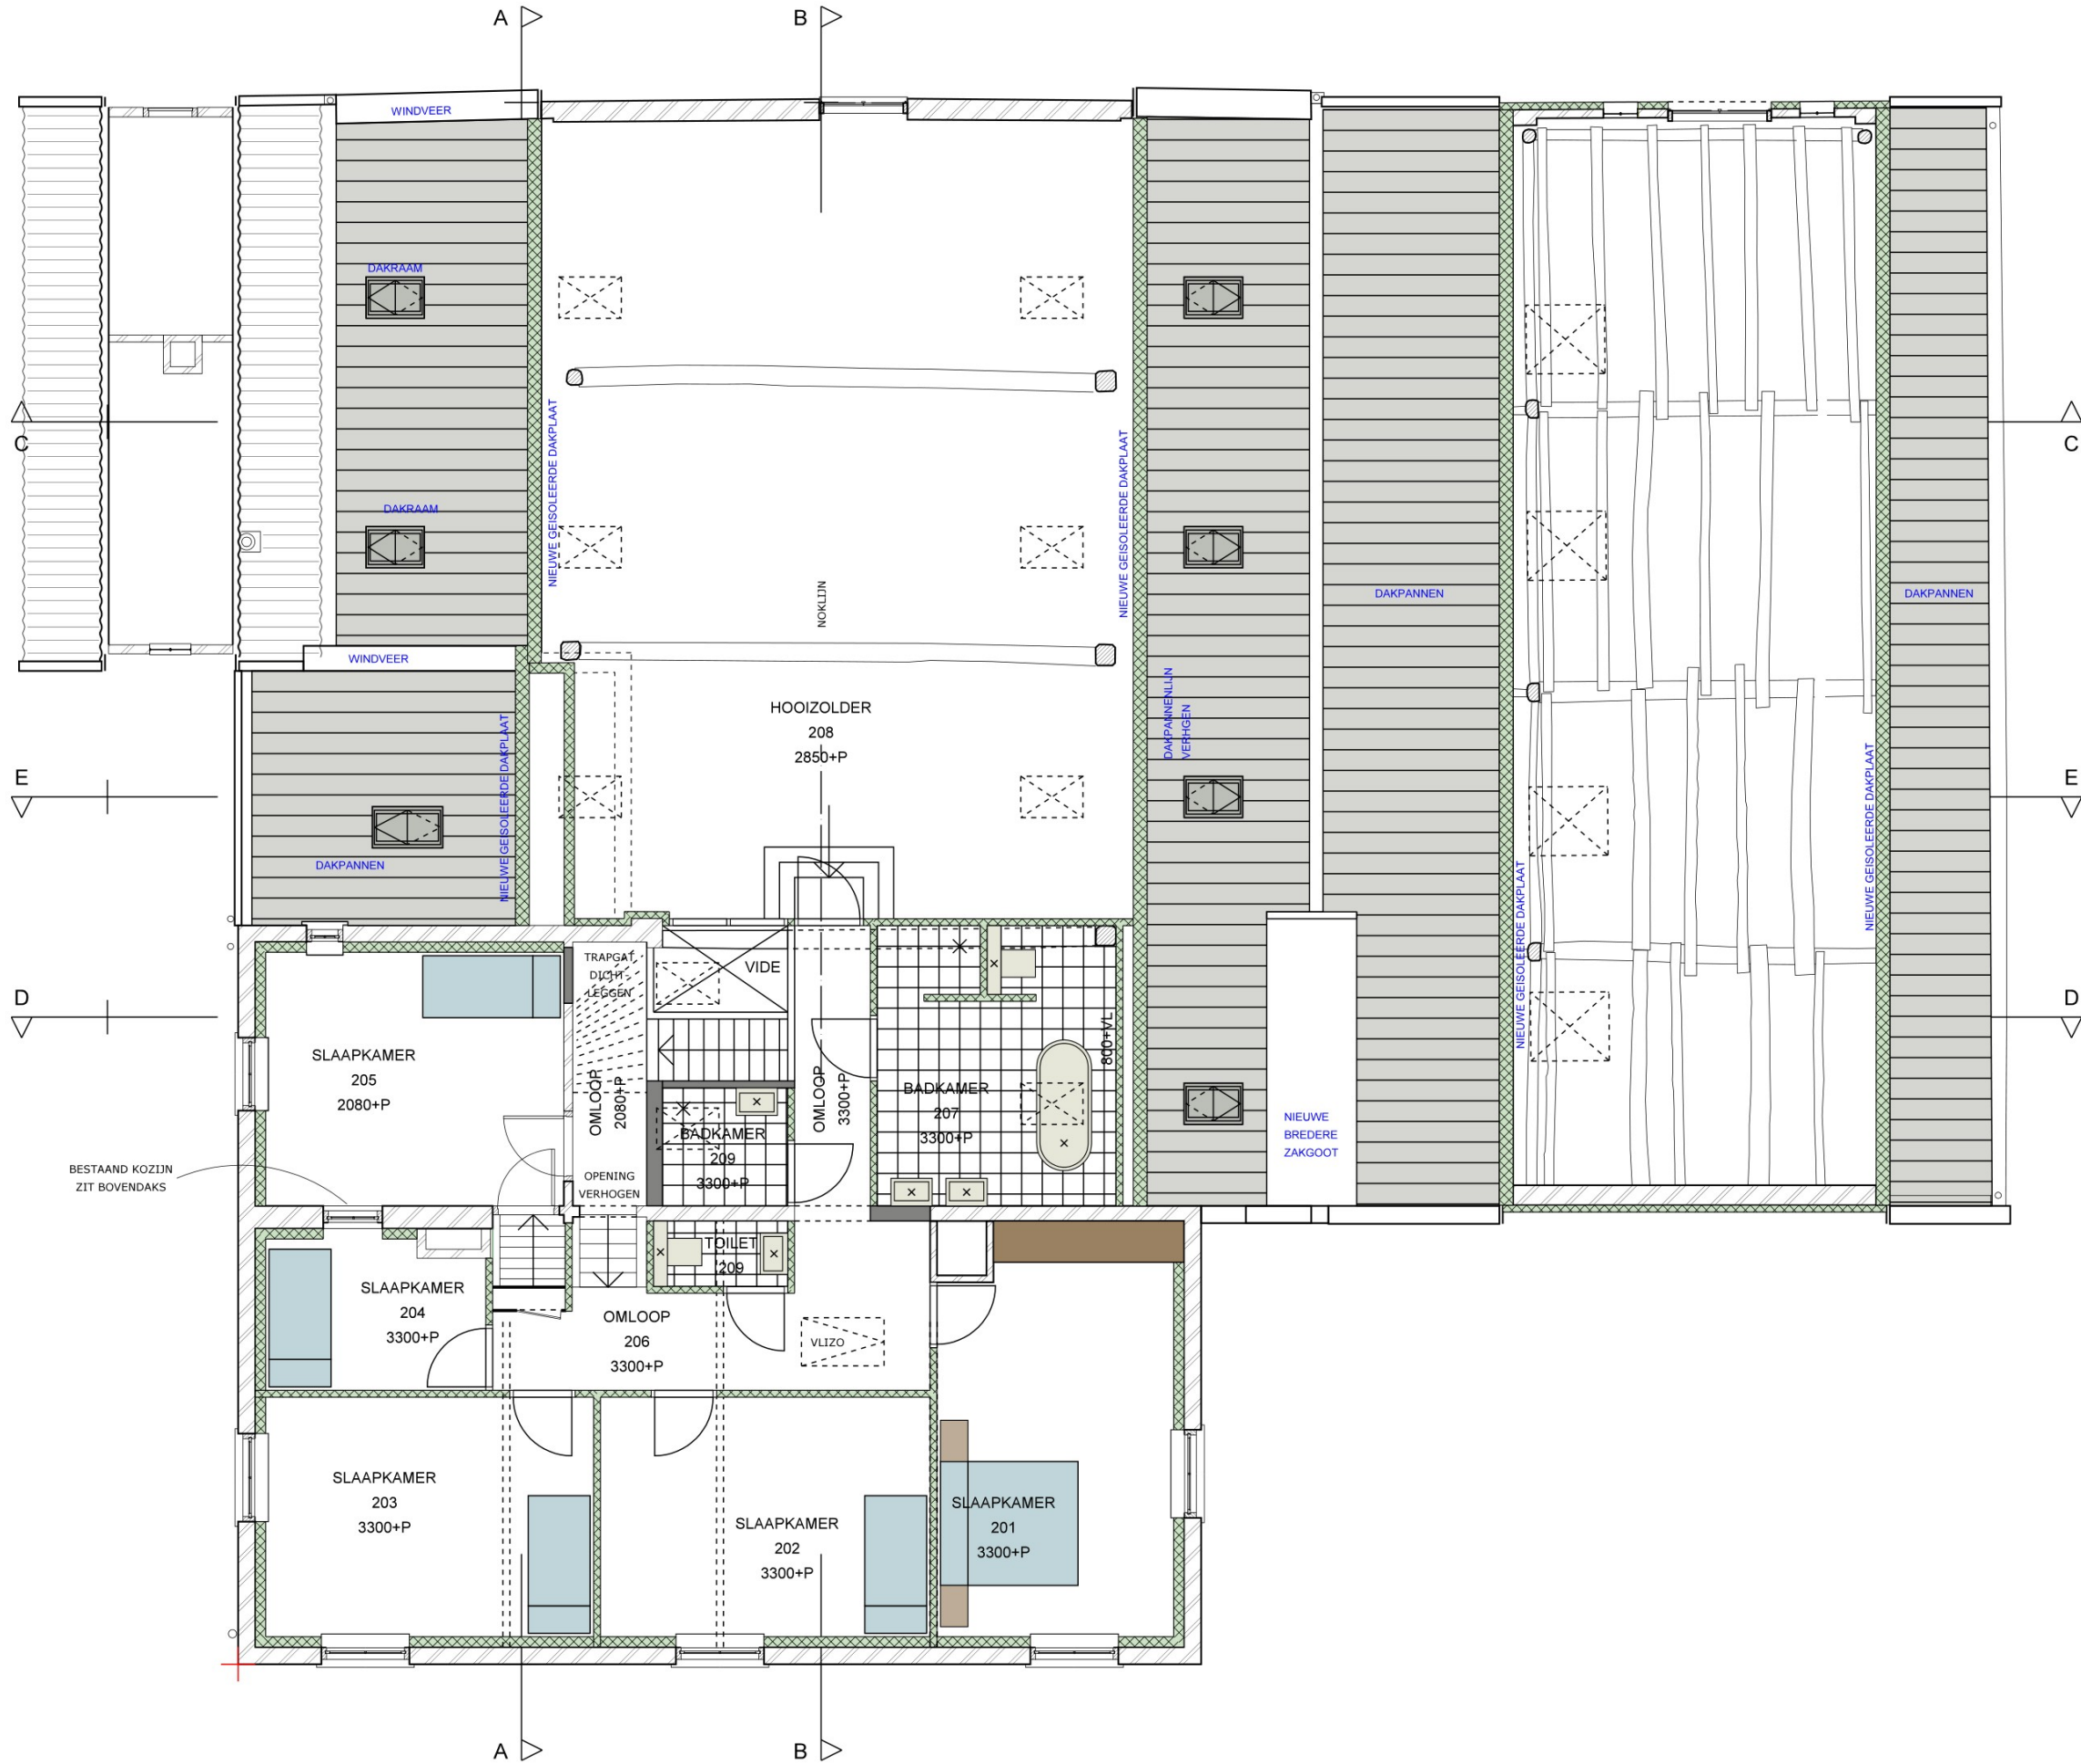

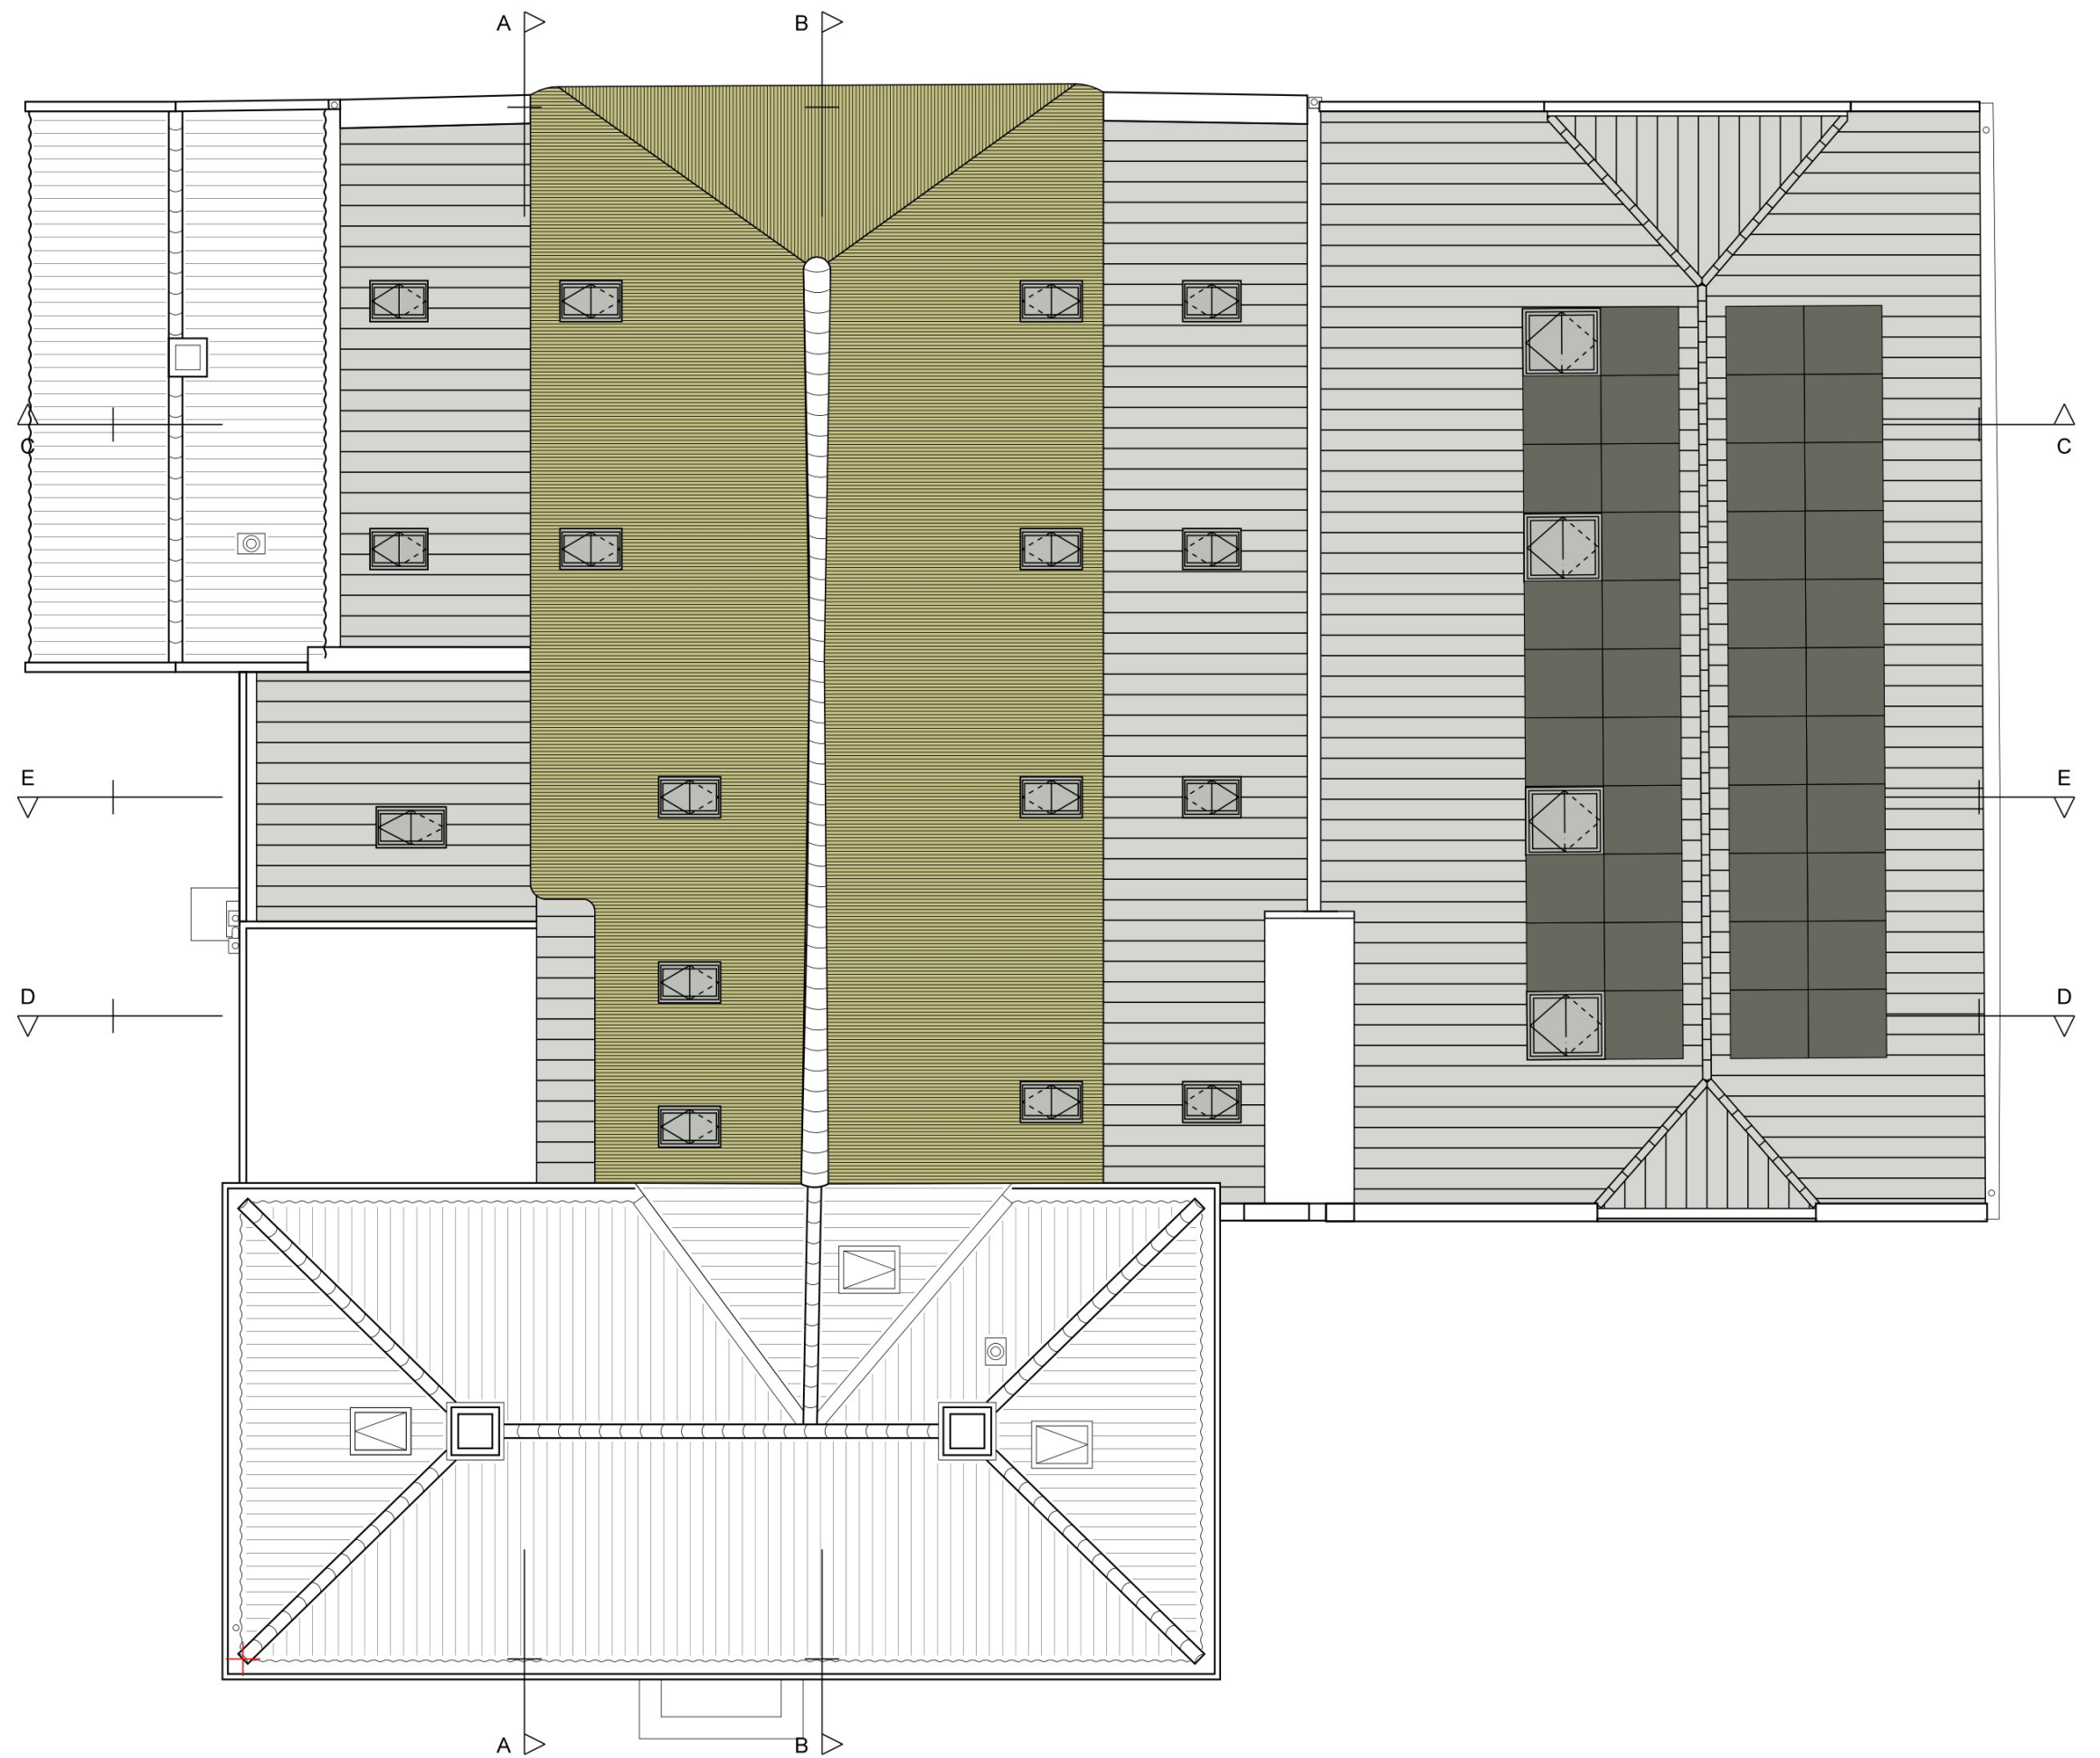

BOERDERIJ STEURENBURG - ACHTERSTRAAT 36 - ZOELLEN

DEFINITIEF ONTWERP

DAKAANZICHT

NIEUW


2426

1:100

BUITENGEVELKOZIJNEN



- KOZIJNHOUT:
 - BEHOUDEN
 RAAMHOUT:
 - BEHOUDEN, DIK 44MM
 - UITFREZEN SPONNING 4 MM
 GLAS:
 - ENKELGLAS VERVANGEN DOOR
 MONUMENTEN ISOLATIEGLAS
 DIK 8 MM

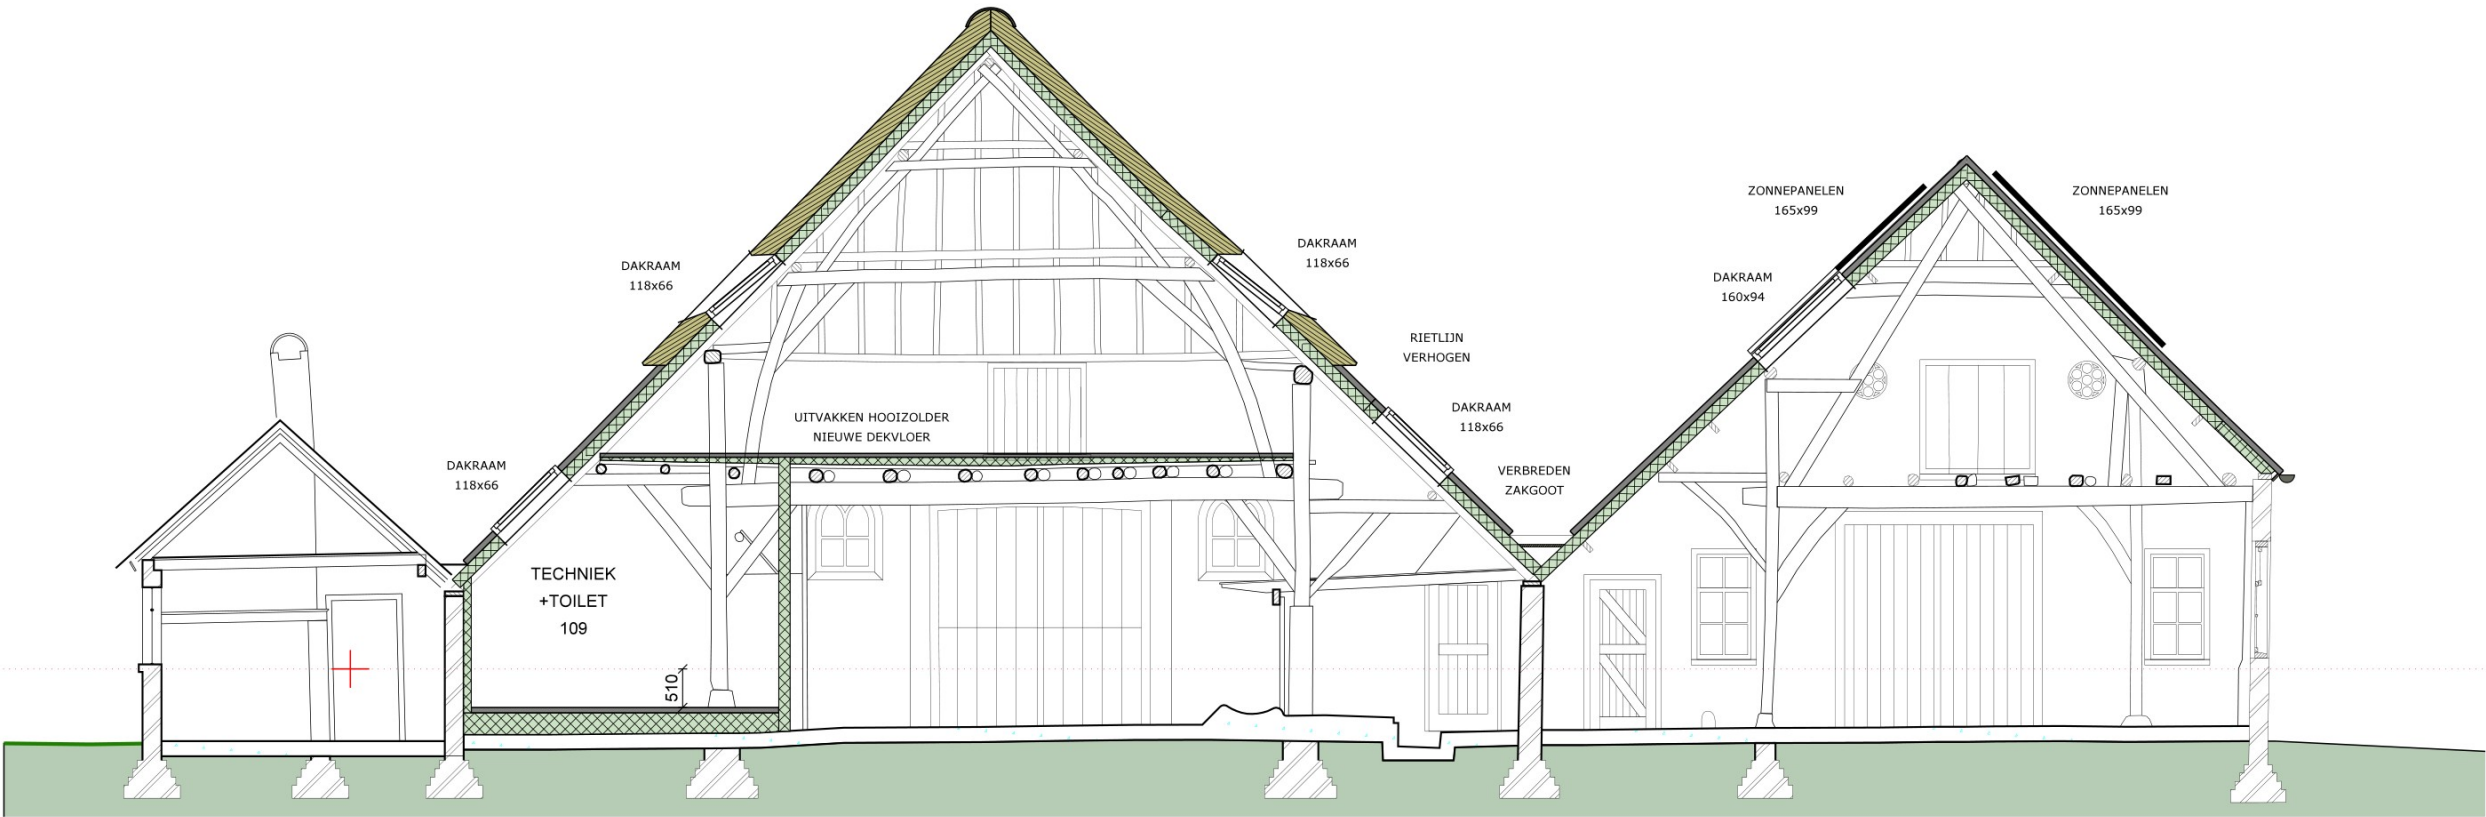

BUITENGEVELKOZIJNEN




- KOZIJNHOUT:

 - BEHOUDEN
- RAAMHOUT:

 - BEHOUDEN, DIK 44MM
 - UITFREZEN SPONNING 4 MM
- GLAS:

 - ENKELGLAS VERVANGEN DOOR MONUMENTEN ISOLATIEGLAS DIK 8 MM

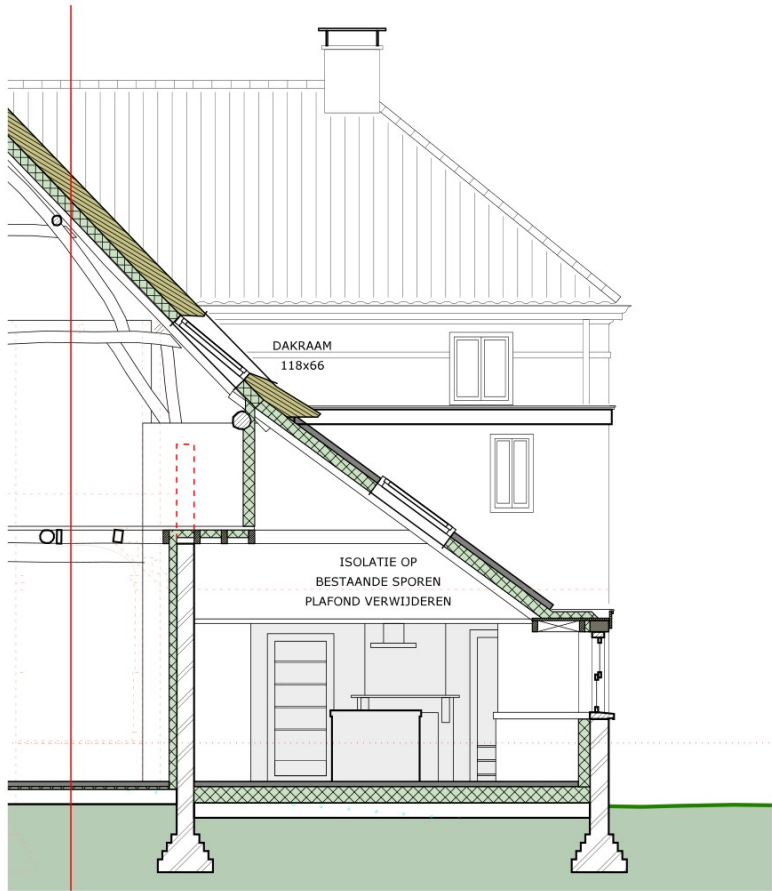




BUITENGEVELKOZIJNEN



- KOZIJNHOUT:
- BEHOUDEN
RAAMHOUT:
- BEHOUDEN, DIK 44MM
- UITFREZEN SPONNING 4 MM
GLAS:
- ENKELGLAS VERVANGEN DOOR
MONUMENTEN ISOLATIEGLAS
DIK 8 MM

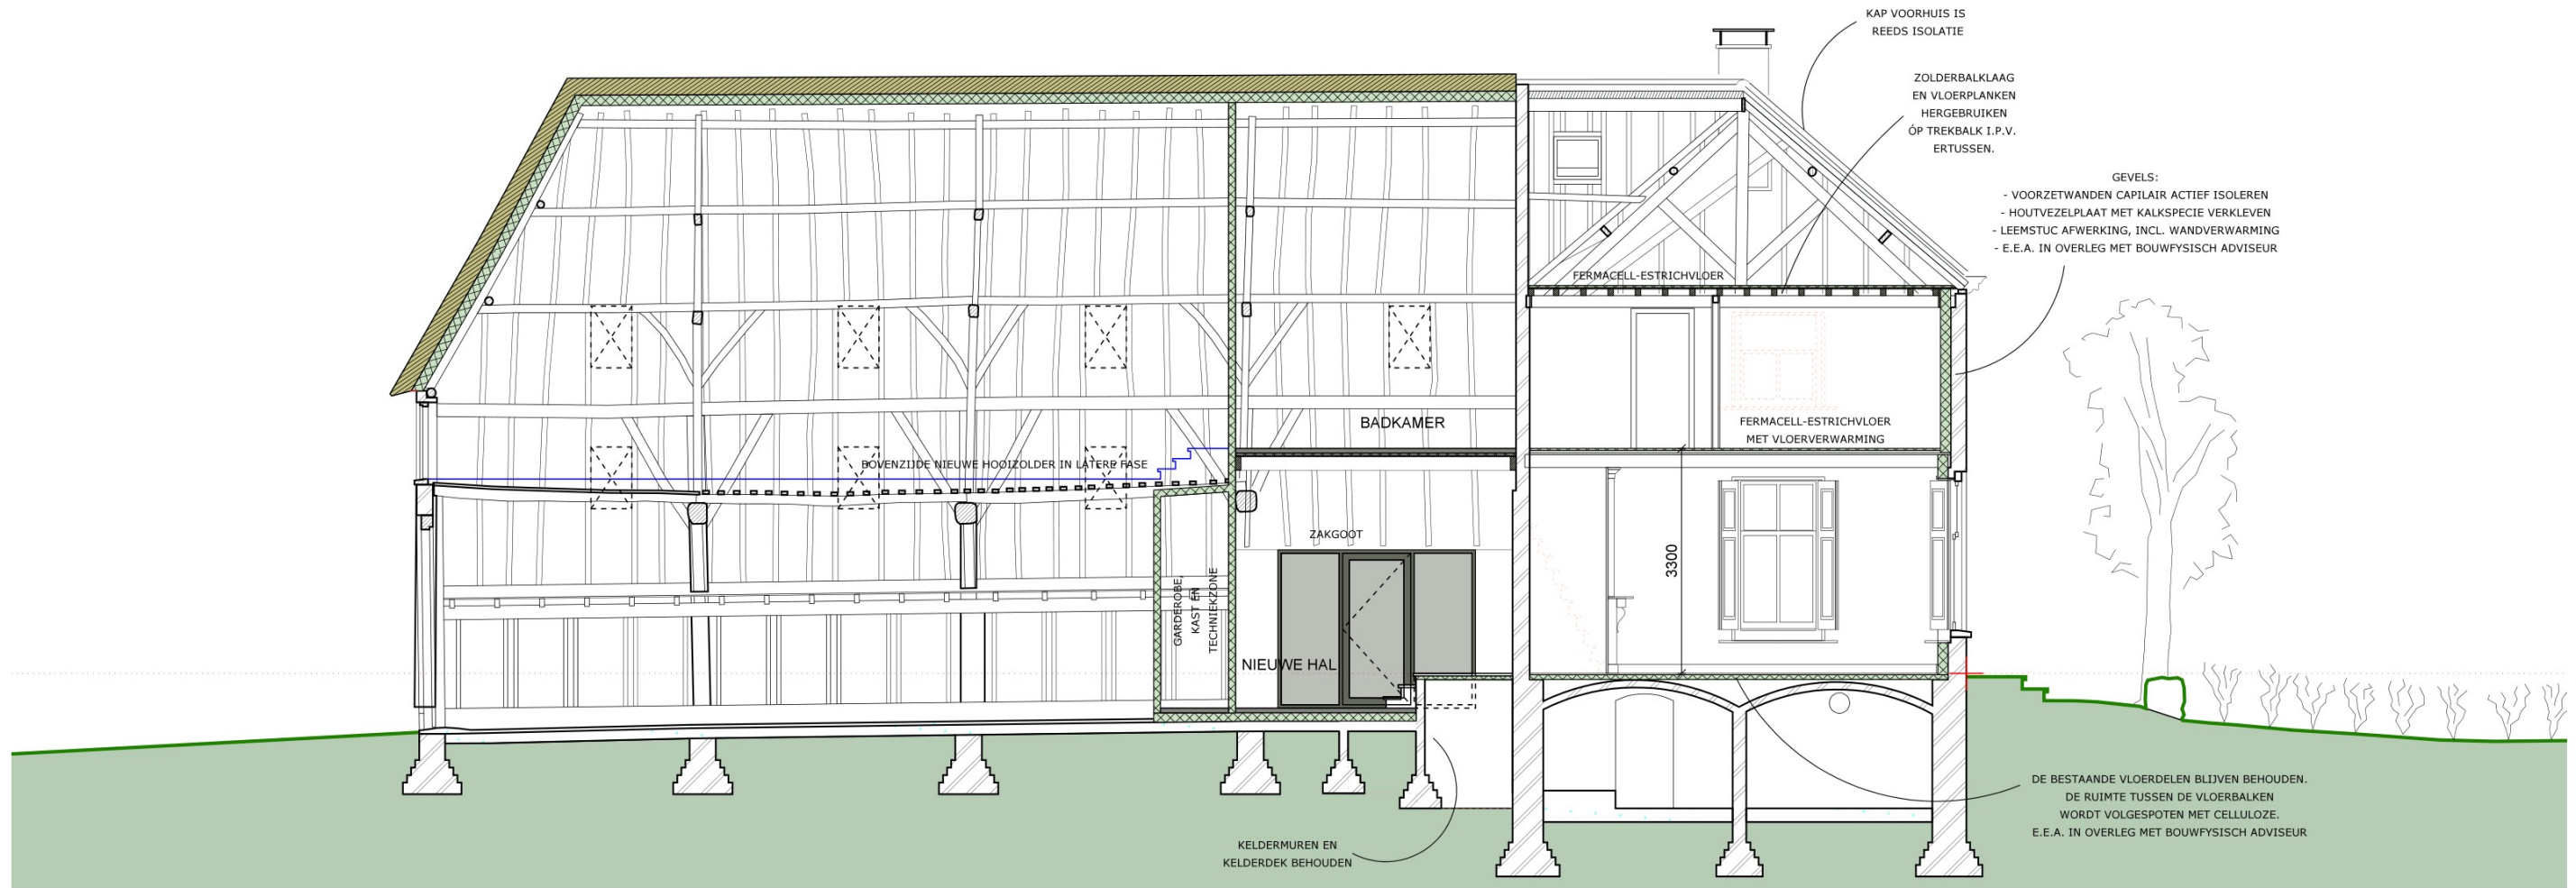

BOERDERIJ STEURENBURG - ACHTERSTRAAT 36 - ZOELN

2426

DEFINITIEF ONTWERP

LINKER ZIJGEVEL EN DOORSNEDE B-B

NIEUW


1:100



BUITENGEVELKOZIJNEN



- KOZIJNHOUT:
 - BEHOUDEN
 RAAMHOUT:
 - BEHOUDEN, DIK 44MM
 - UITFREZEN SPONNING 4 MM
 GLAS:
 - ENKELGLAS VERVANGEN DOOR
 MONUMENTEN ISOLATIEGLAS
 DIK 8 MM

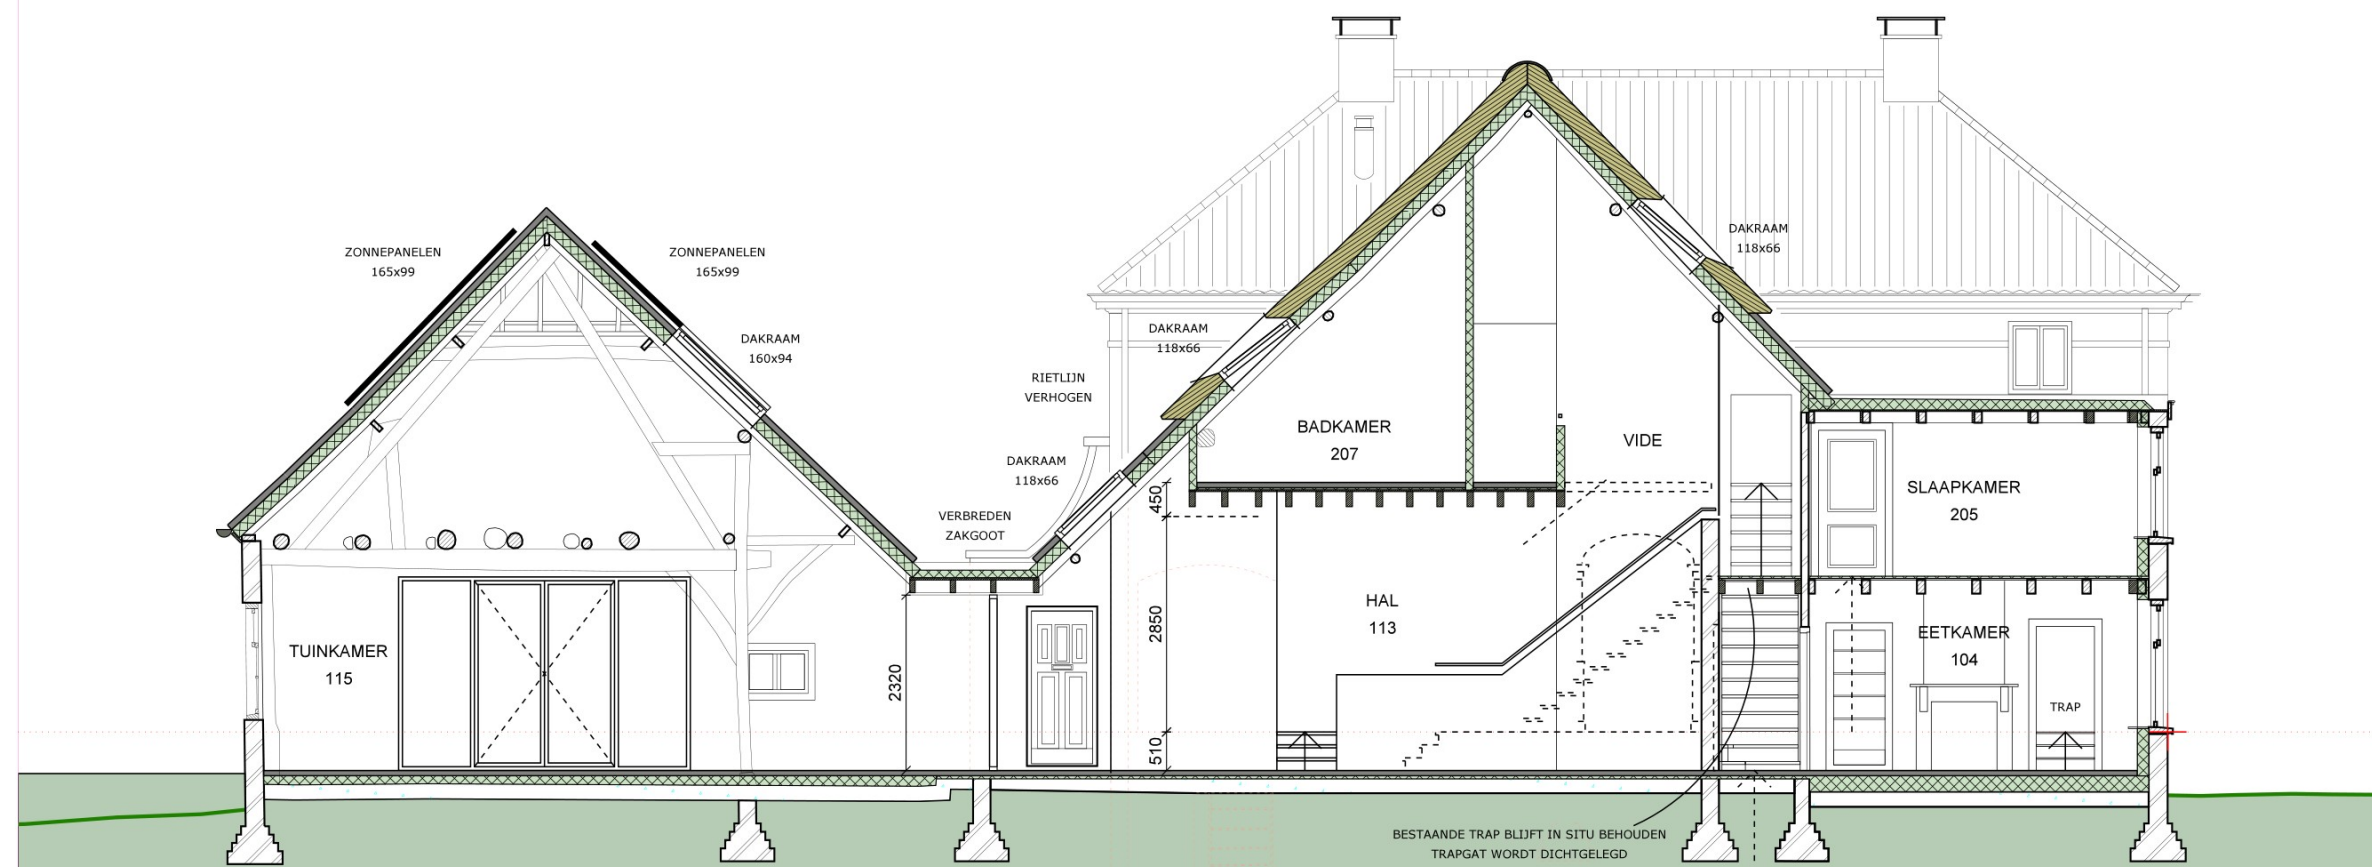

BOERDERIJ STEURENBURG - ACHTERSTRAAT 36 - ZOELN

DEFINITIEF ONTWERP

ACHTERGEVEL EN DOORSNEDE D-D

NIEUW

2426

1:100