


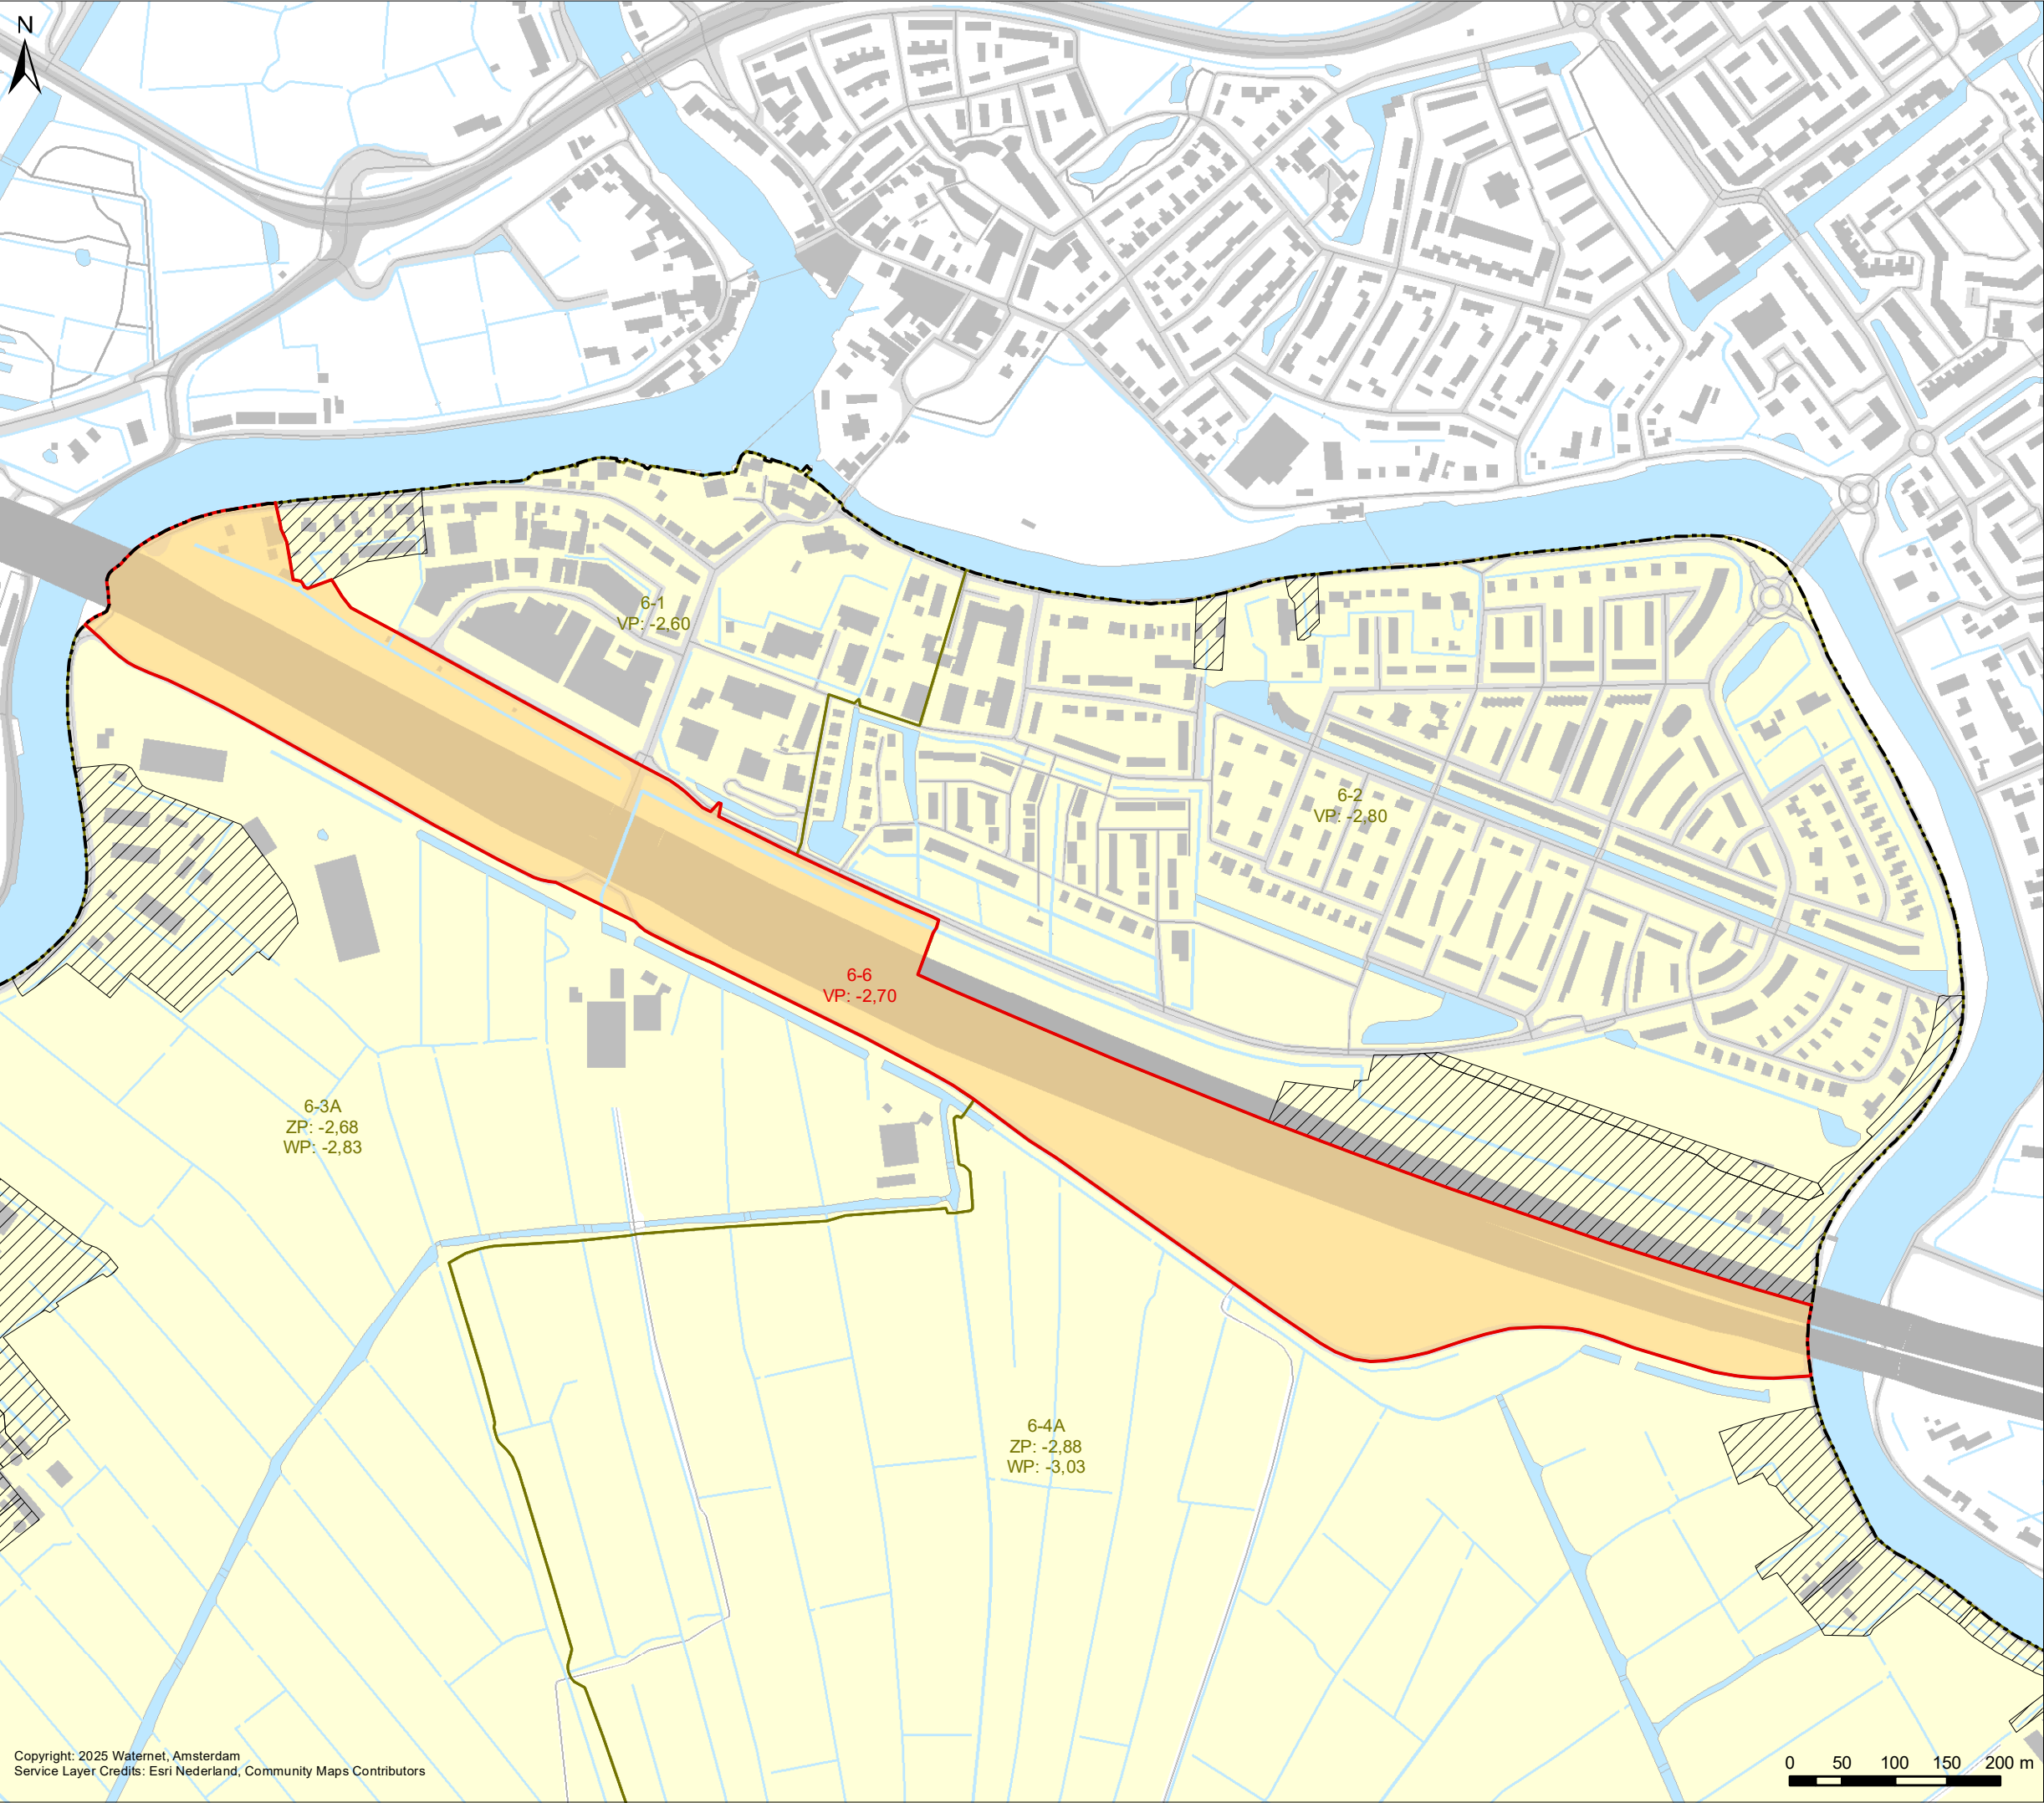

Kaart behorende bij wijziging peilbesluit Polder de Rondehoep


- Verklaring**
- Wijziging peilbesluit nieuw peilgebied 6-6
 - Peilgebieden volgens Peilbesluit 2003
 - Hoogwatervoorziening
 - Peilbesluitgrens Polder de Rondehoep

6-1 Nummer peilgebied			
Ongewijzigd streefpeil		Gewijzigd streefpeil	
VP	Vast peil	VP	Vast peil
ZP	Zomerpeil	ZP	Zomerpeil
WP	Winterpeil	WP	Winterpeil
Peilen in m. t.o.v. NAP			

Vastgesteld door het Algemeen Bestuur
van het Waterschap Amstel, Gooi en Vecht
bij besluit BBV xx.xxxx d.d. xx-xx-xxxx

dr. J.J. Sylvester
Dijkgraaf

drs. E. Wagener
Secretaris-directeur

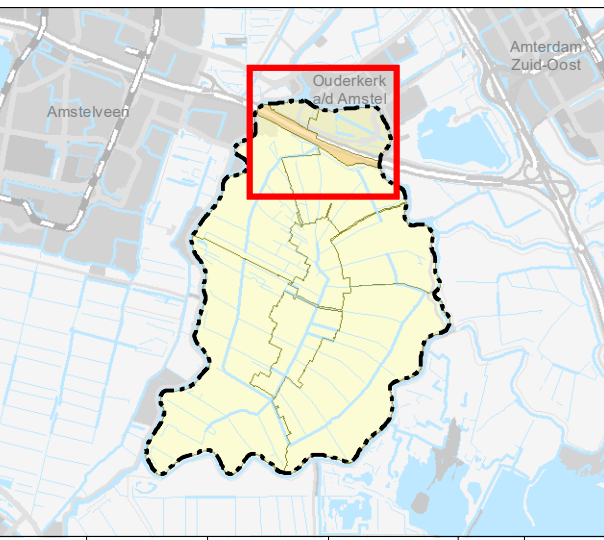

Cartograaf: WM	Datum eerste versie: 15-02-2024	Opdrachtgever: -	Opdrachtnr: 20240214-2 20250408-1	Controleur: TH	Status kaart: Concept
Laatste wijziging: WM	Datum laatste versie: 10-04-2025	Projectleider: J. Hofstra	Formaat: A3	Schaal: 1:6.000	Kaartnummer: IB20240010
				Bladnr: -	



Bezoekadres:
Korte Ouderkerkerdijk 7
1096 AC Amsterdam
Tel. 0900-9394