


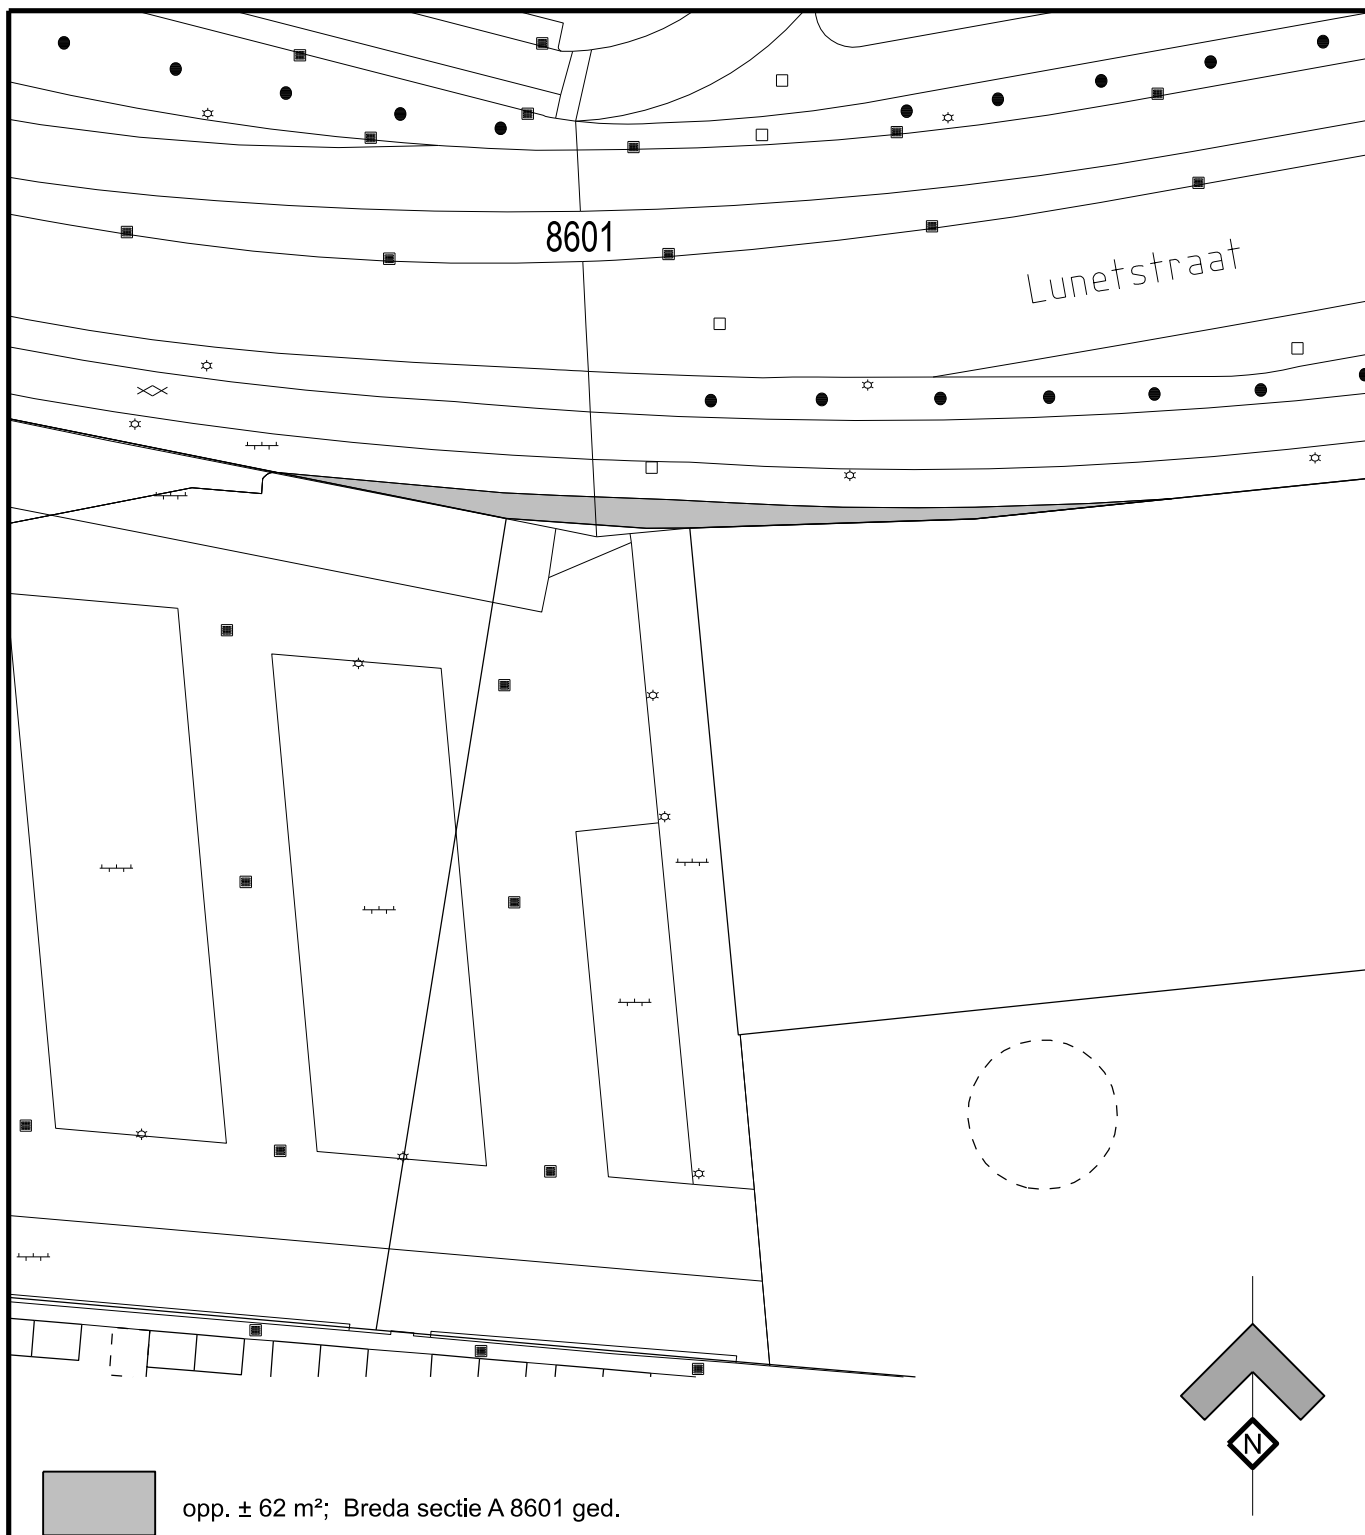

Schaal 1:500	A4	Data Services Ruimte en Gebouwen	
Getekend 06-06-2025	jlu1	TE VERKOPEN AAN: Ontwikkelaar	
Gewijzigd	jlu1		
Teammanager BVD/RDI/DRG M. van Kuijk			
d.d.		 GEMEENTE BREDA	Nr. 334998
		Wijknr. 0502	
		Bedrijfsvoering & Dienstverlening	