


Tekening 855220-A

Gedeeltelijk dempen B-watgang OWL35587 thv Sintelweg 15 te Rijsbergen

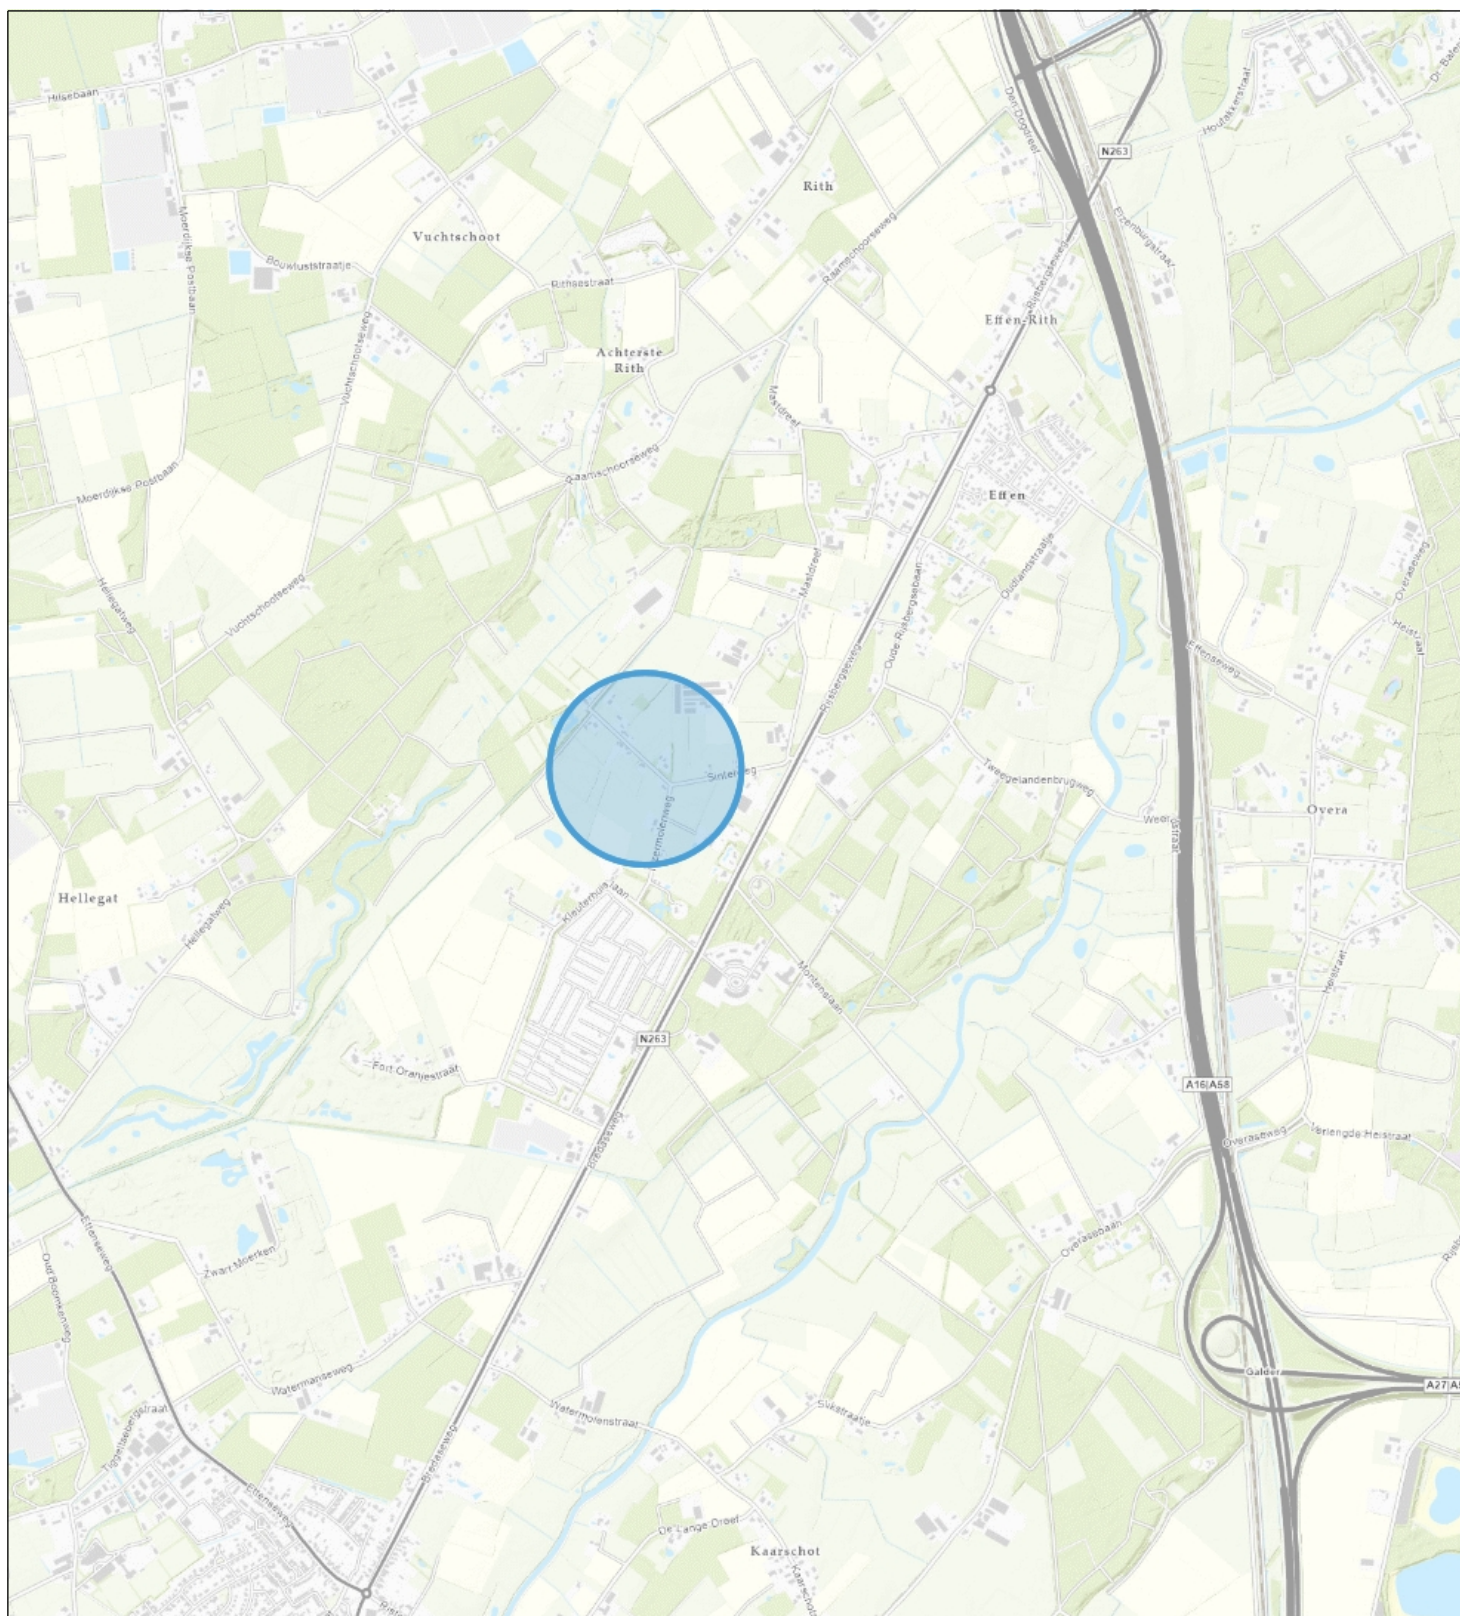

Topo



Waterschap
Brabantse Delta

Naam/Proces:

-Auteur-

Datum: 17-01-2025

Formaat: A4

Schaal: 1:24,000

