


Tekening 855220-B

Dempen B-watergang OWL35587 over een lengte van 33 meter thv perceel Rijsbergen, sectie C nummer 2507

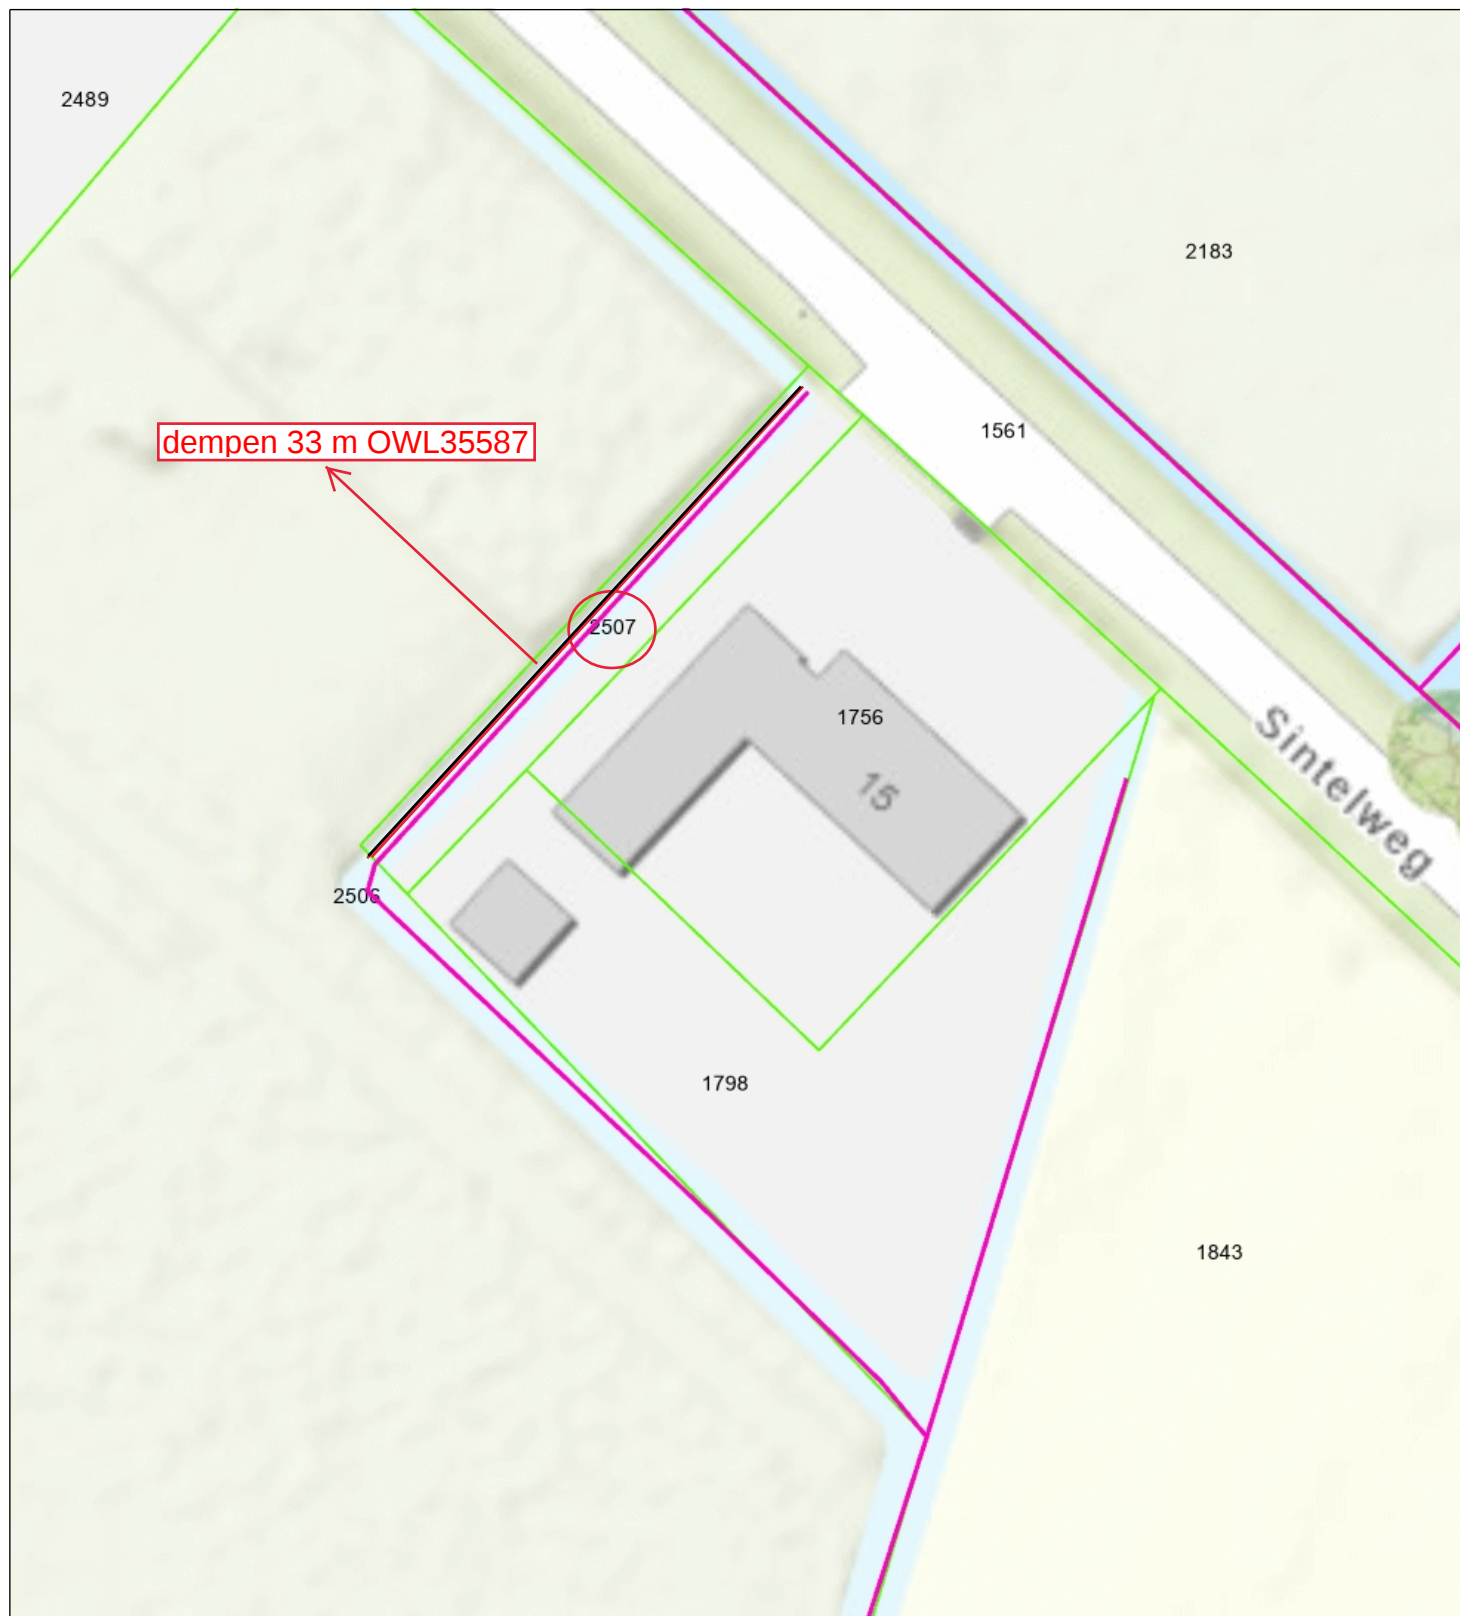

- Duiker
- > Categorie A waterloop
- Categorie B waterloop
- Afwijkend
- Aangelande
- Percelen
- Topo



Waterschap
Brabantse Delta

Naam/Proces:

-Auteur-

Datum: 17-01-2025

Formaat: A4

Schaal: 1:375

