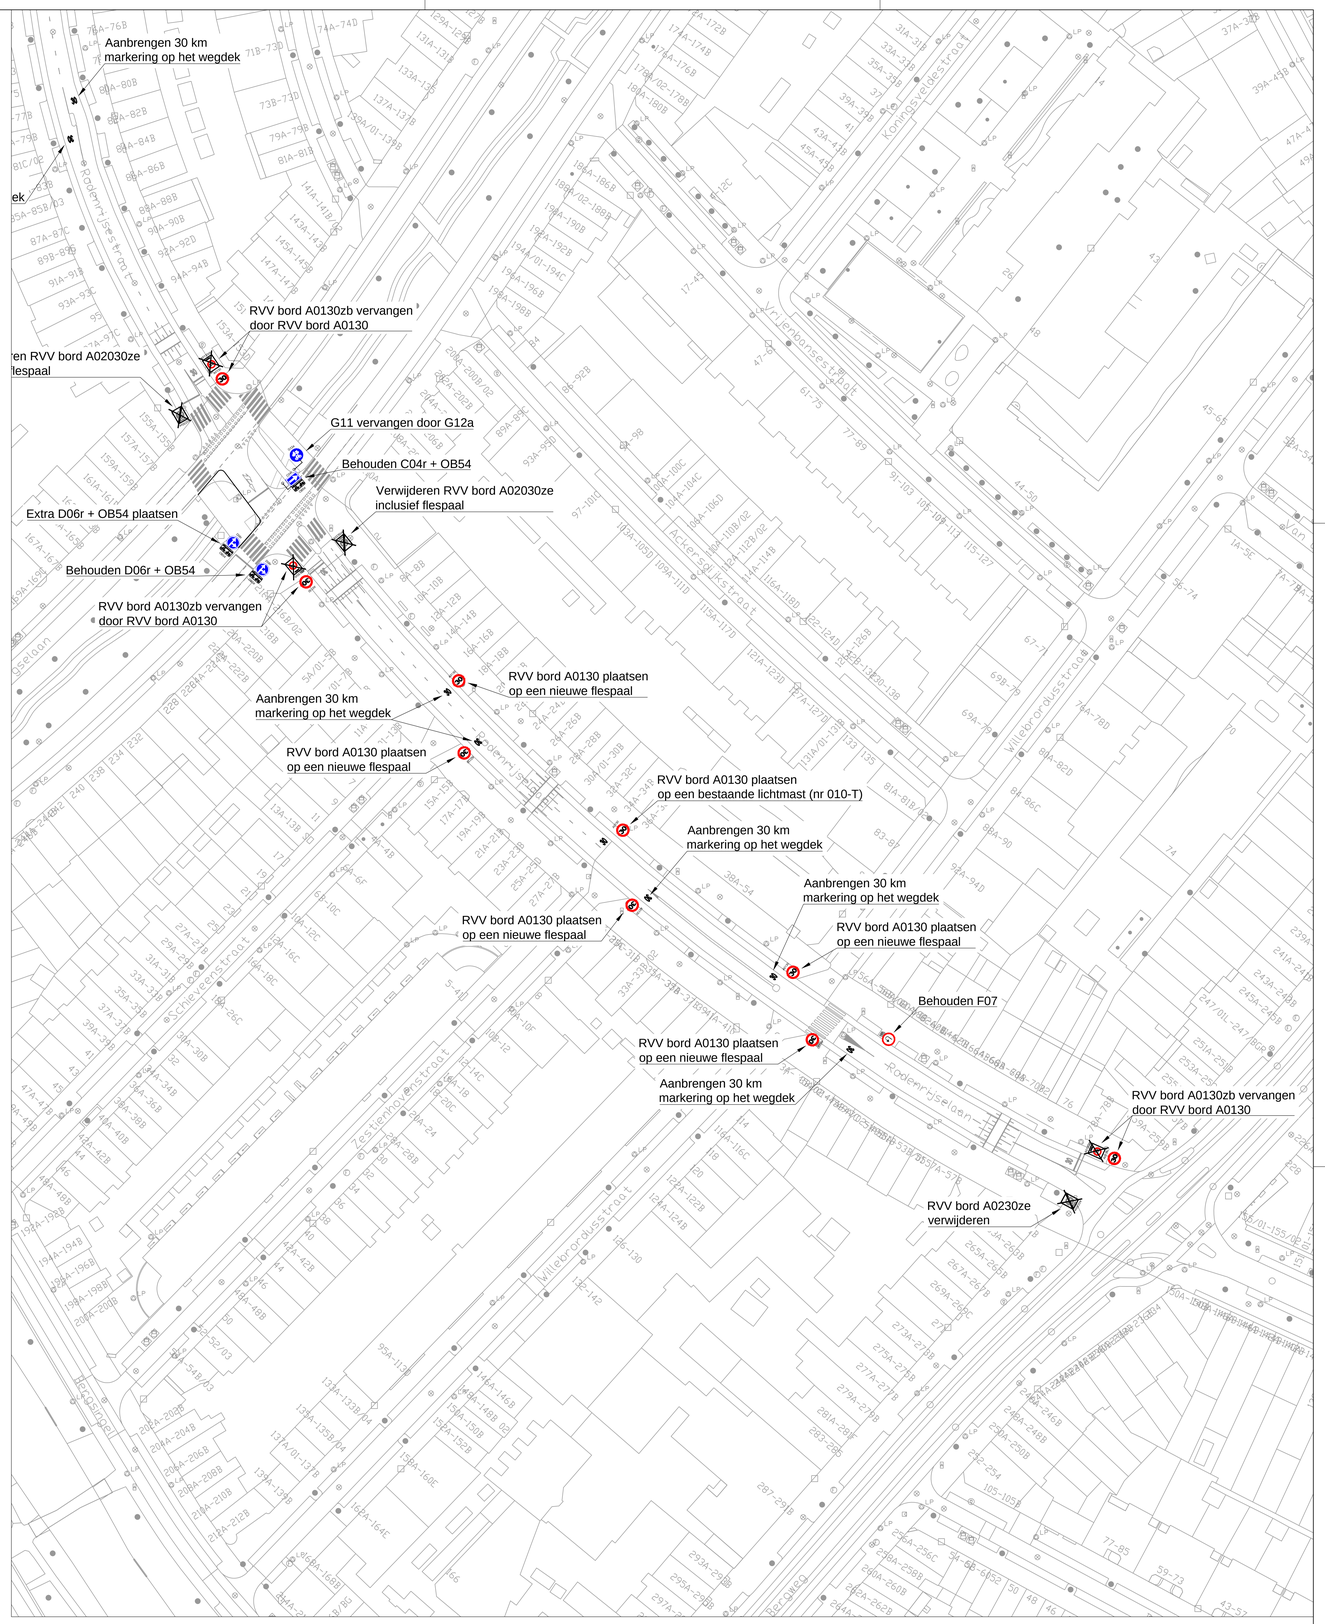

MN	03-06-2025	6
MN	28-04-2025	5
Getekend door	Datum	Versie

Schetsontwerp

Rodenrijsestraat en Rodenrijselaan

Bordenplan

Schaal: 1:500

Formaat: A0

Buurt:

Gemeente Rotterdam
Stadsontwikkeling
Mobiliteit

Bestandsnaam: MOB24-220_Rodenrijsestraat Rodenrijselaan_ bordenplan.dwg

MOB24-220

Bladnr: 1/1