


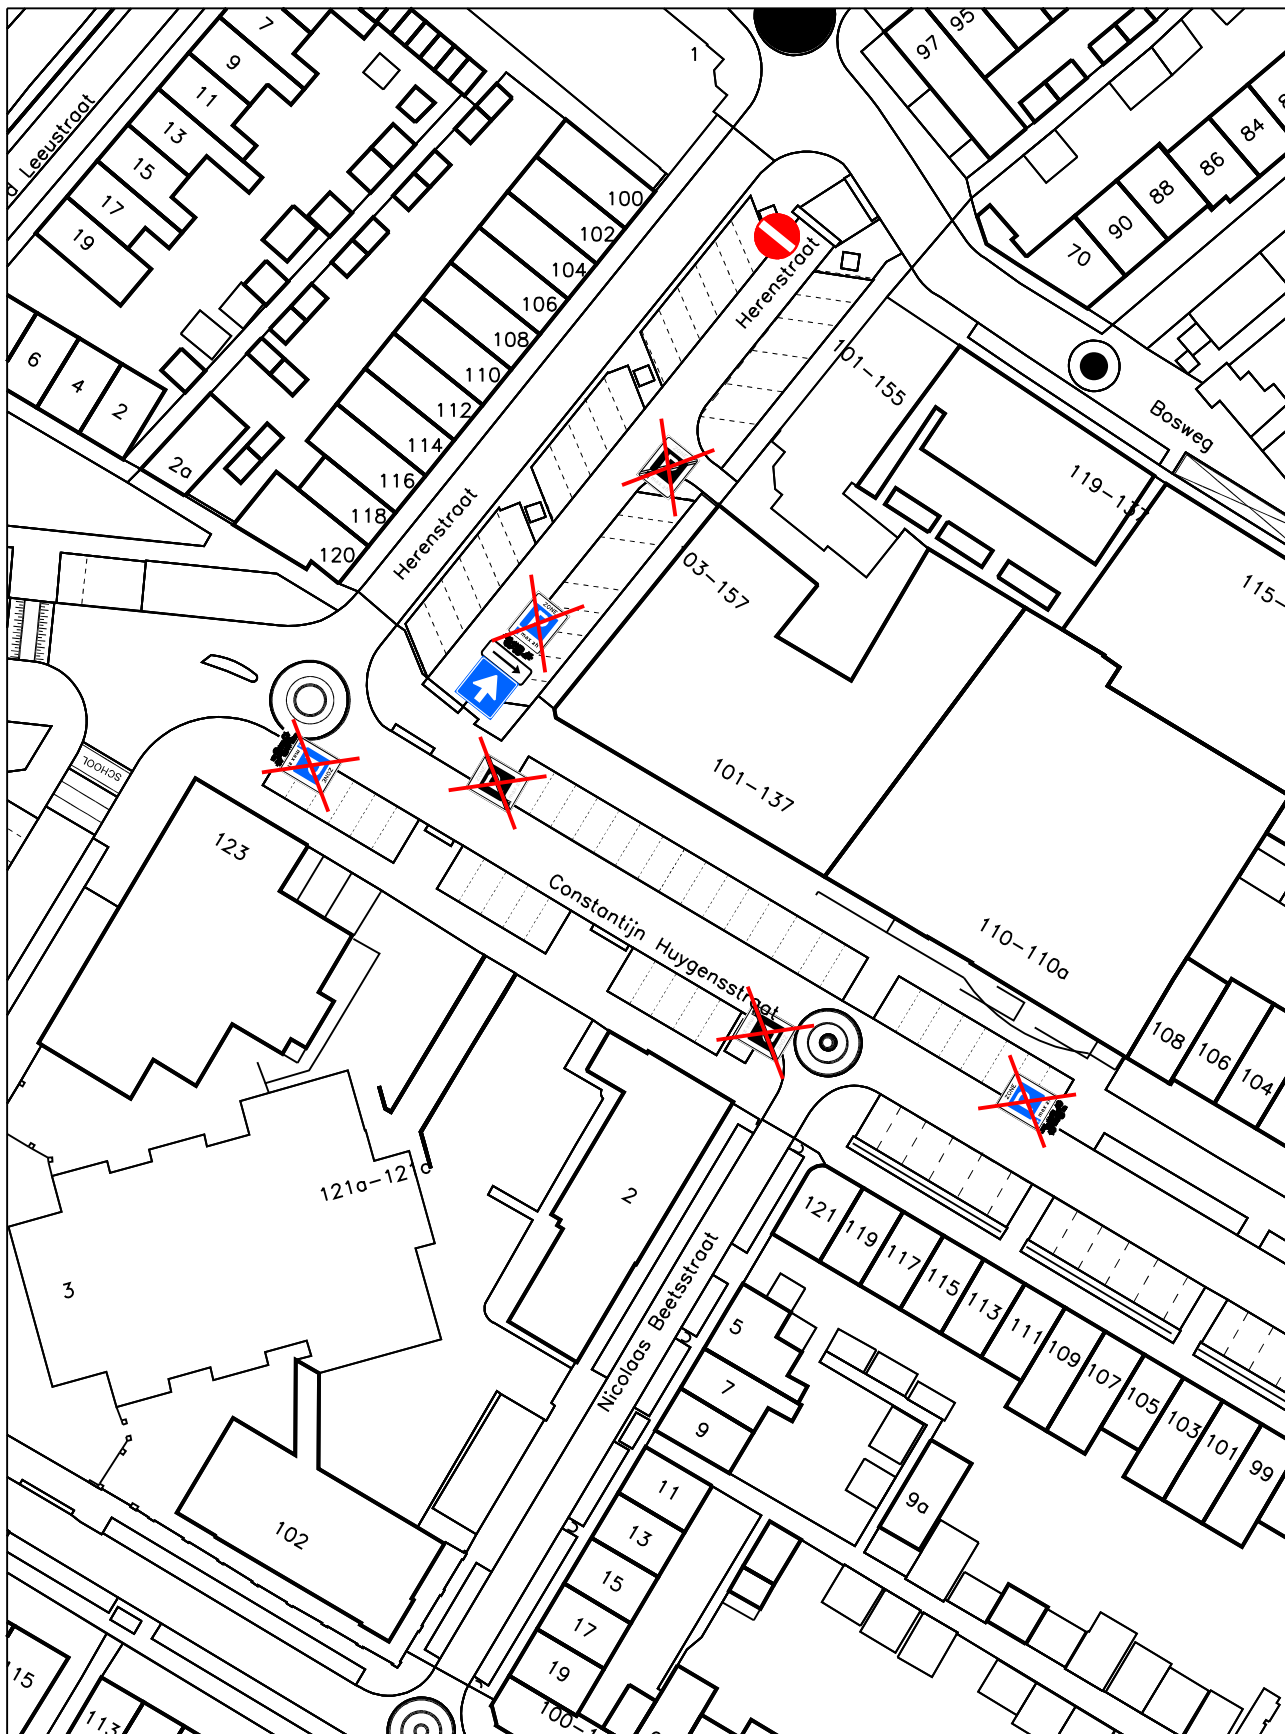

bezoekadres:  
Burgemeester Jamesplein 1  
2803 PG Gouda  
postadres:  
postbus 1086  
2800 BB Gouda



afdeling Beheer Openbare Ruimte

## VERKEERSBESLUIT

Behoort bij het besluit van B en W  
van Gouda

nummer : **1378208-2025**

directie :  
Ruimtelijke Ontwikkeling

schaal :

1:750



Dit is een gedeelte uit het digitaal bestand,  
dat aan wijzigingen onderhevig kan zijn.  
Aan hetgeen op deze afdruk is  
weergegeven kan **geen enkel recht**  
worden ontleend.